
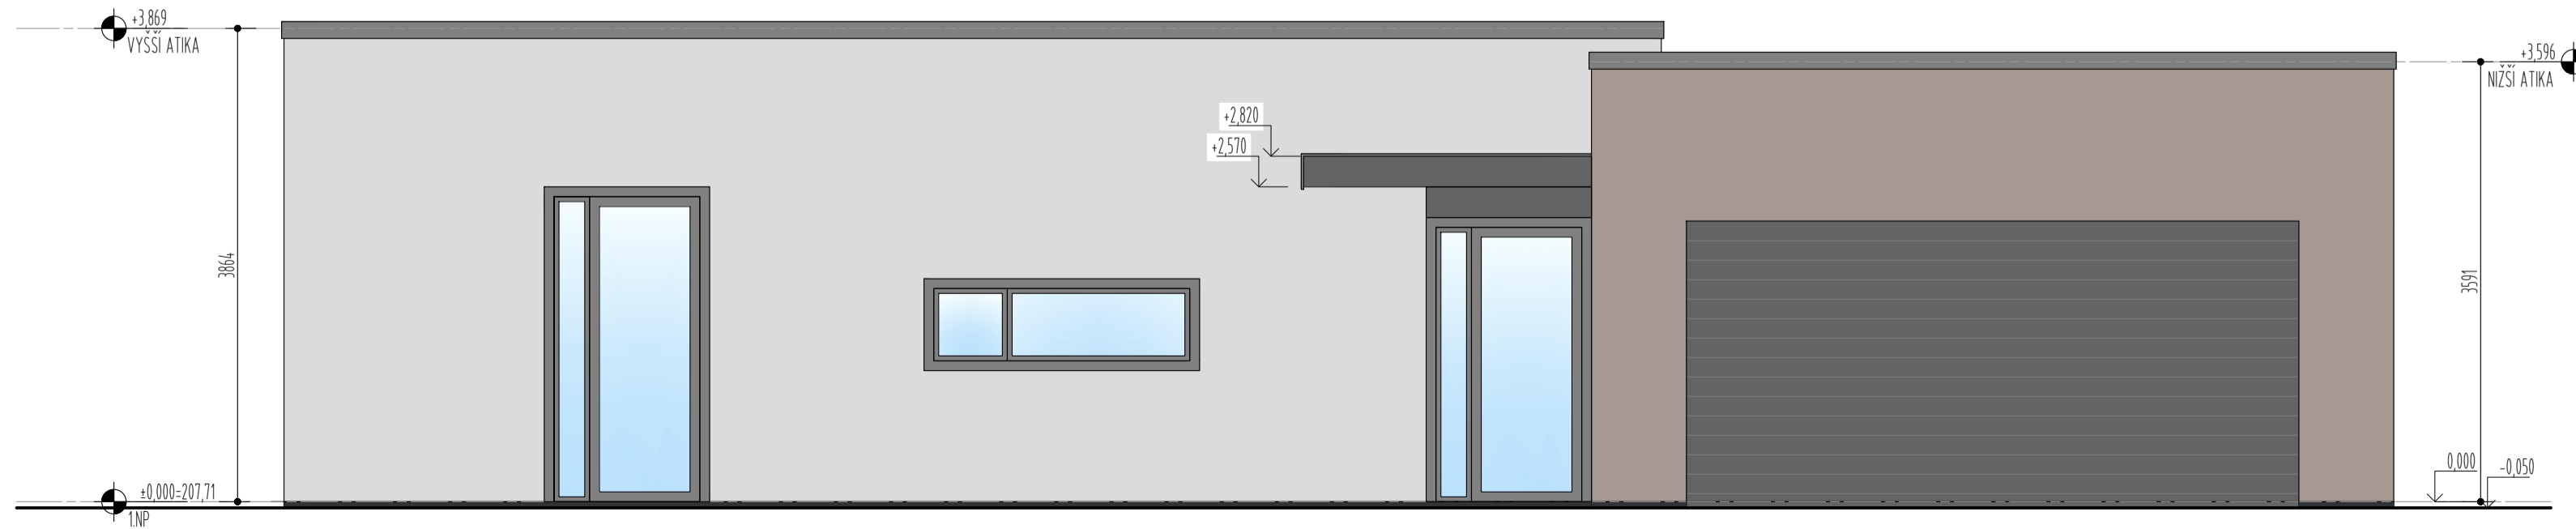


±0,000 = 207,71m n.n.

NAZEV AKCE: RD KRALICE NA HANÉ			
AUTORIZACE:	Ing. Michal Kužel, Mgr. Jana Kuželová Malé Hradisko 156 798 49	INVESTOR:	ČÍSLO PARE:
	Ing. arch. Radovan Chehabi Kroužek 429, 691 64 Nosislav	PROJEKTANT:	
ARCHITEKT, HIP:	Ing. arch. Radovan Chehabi	DATUM PRVNÍHO VYDÁNÍ:	01/2019
KONTROLOVAL:	Ing. arch. Radovan Chehabi	DATUM:	04/2019
VYPRACOVAL:	Bc. Zuzana Sedlářková	MĚŘÍTKO:	1:50
OBSAH:	POHLED SEVEROZÁPADNÍ A POHLED SEVEROVÝCHODNÍ		
STUPEN PD:	PROFESNÍ ČÁST:	ČÍSLO VYKRESU:	REVIZE:
DUR / DSP	D.1.1 ARCHITEKTONICKO-STAVEBNÍ ŘEŠENÍ	D.1.1.07A	- 00

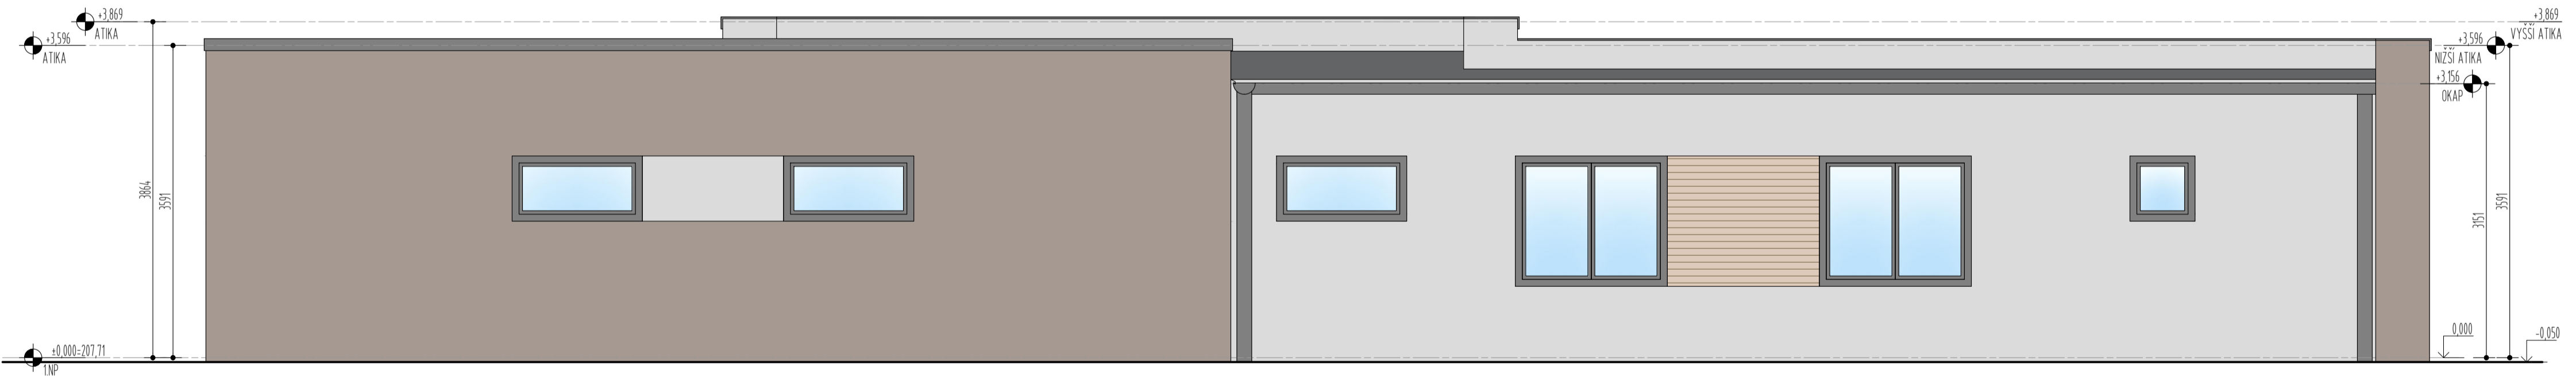

±0,000 = 207,71m n.n.

NAZEV AKCE: RD KRALICE NA HANÉ			
AUTORIZACE:	Ing. Michal Kužel, Mgr. Jana Kuželová Malé Hradisko 156 798 49	INVESTOR:	ČÍSLO PARE:
	Ing. arch. Radovan Chehabi Kroužek 429, 691 64 Nosislav	PROJEKTANT:	
ARCHITEKT, HIP:	Ing. arch. Radovan Chehabi	DATUM PRVNÍHO VYDÁNÍ:	01/2019
KONTROLOVAL:	Ing. arch. Radovan Chehabi	DATUM:	04/2019
VYPRACOVAL:	Bc. Zuzana Sedlářková	MĚŘÍTKO:	1:50
OBSAH:	POHLED JIHOVÝCHODNÍ A POHLED JIHOZÁPADNÍ		
STUPEN PD:	PROFESNÍ ČÁST:	ČÍSLO VYKRESU:	REVIZE:
DUR / DSP	D.1.1 ARCHITEKTONICKO-STAVEBNÍ ŘEŠENÍ	D.1.1.07B	- 00