



Pohled východní

1:100

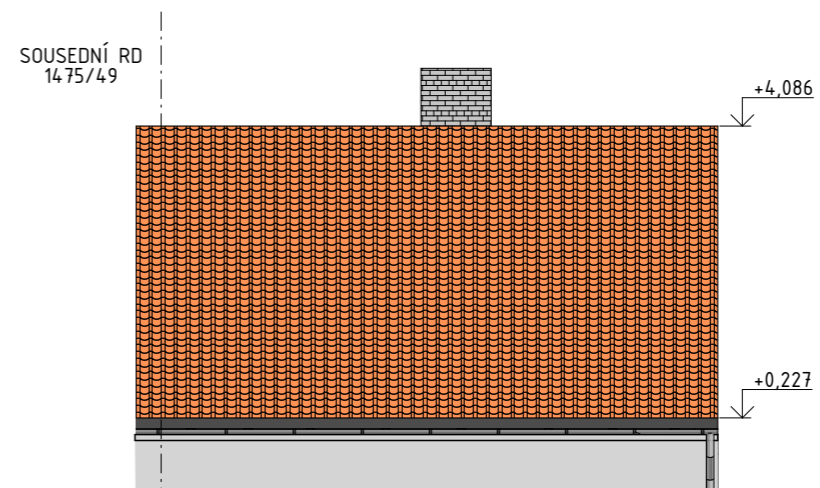

Pohled jižní

1:100

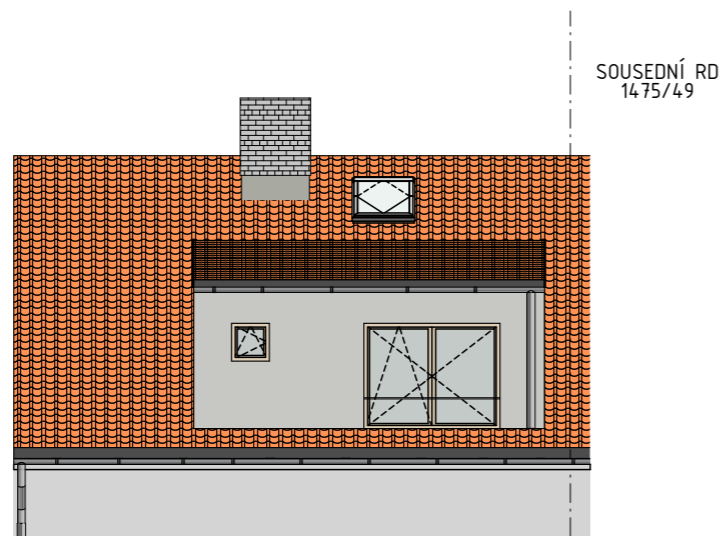


Pohled severní

1:100

POZNÁMKA:

- PROJEKT SLOŽÍ PRO VYDÁNÍ STAVEBNÍHO POVOLENÍ, NIKOLIV PRO PROVEDENÍ STAVBY
- VEŠKERÉ PROVEDENÍ STAVBY PODLÉHÁ TECHNICKÝM PODKLADŮM OD VÝROBCE
- PŘÍPADNÉ ZMĚNY V NAVRŽENÉ DOKUMENTACI JE NUTNÉ KONZULTOVAT S PROJEKTANTEM STAVBY

Ing. Štěpán Polák
č. autorizace: 0009464

| | | | | |
|---|--|---|---|---------------------|
| PROJEKTANT: | ATELIER HESTIA s.r.o., Nový Knín 354, Nový Knín 262 03 | | INVESTOR: | Ivanova Svetlana |
| NÁZEV: | STAVEBNÍ ÚPRAVY ST. RD | | | DATUM: 03 / 2023 |
|  <p>ATELIER HESTIA</p> | PŘÍLOHA: POHLEDY | STUPĚŇ DOKUMENTACE: DSP | | |
| | | ČÁST: ARCHITEKTONICKO STAVEBNĚ KONSTRUKČNÍ ŘEŠENÍ | | |
| KATASTRÁLNÍ ÚZEMÍ: Košíře [728764] | | MĚŘÍTKO: 1:100 | Č. ČÁSTI: D.1.1 | Č. PŘÍLOHY: D.1.1.7 |
| PARCELNÍ ČÍSLO: 1475/22; st. 1475/50 (č.p. 829) | | ODPOVĚDNÁ OSOBA: Ing. Štěpán Polák | VEDOUČÍ PROJEKTANT (HIP): Ing. Michal Hoffman | |
| OKRES: Praha | | VYPRACOVALA: Michaela Rambousková | | |