


ORIENTACE OKEN JIHOMĚČI.

*Technická*

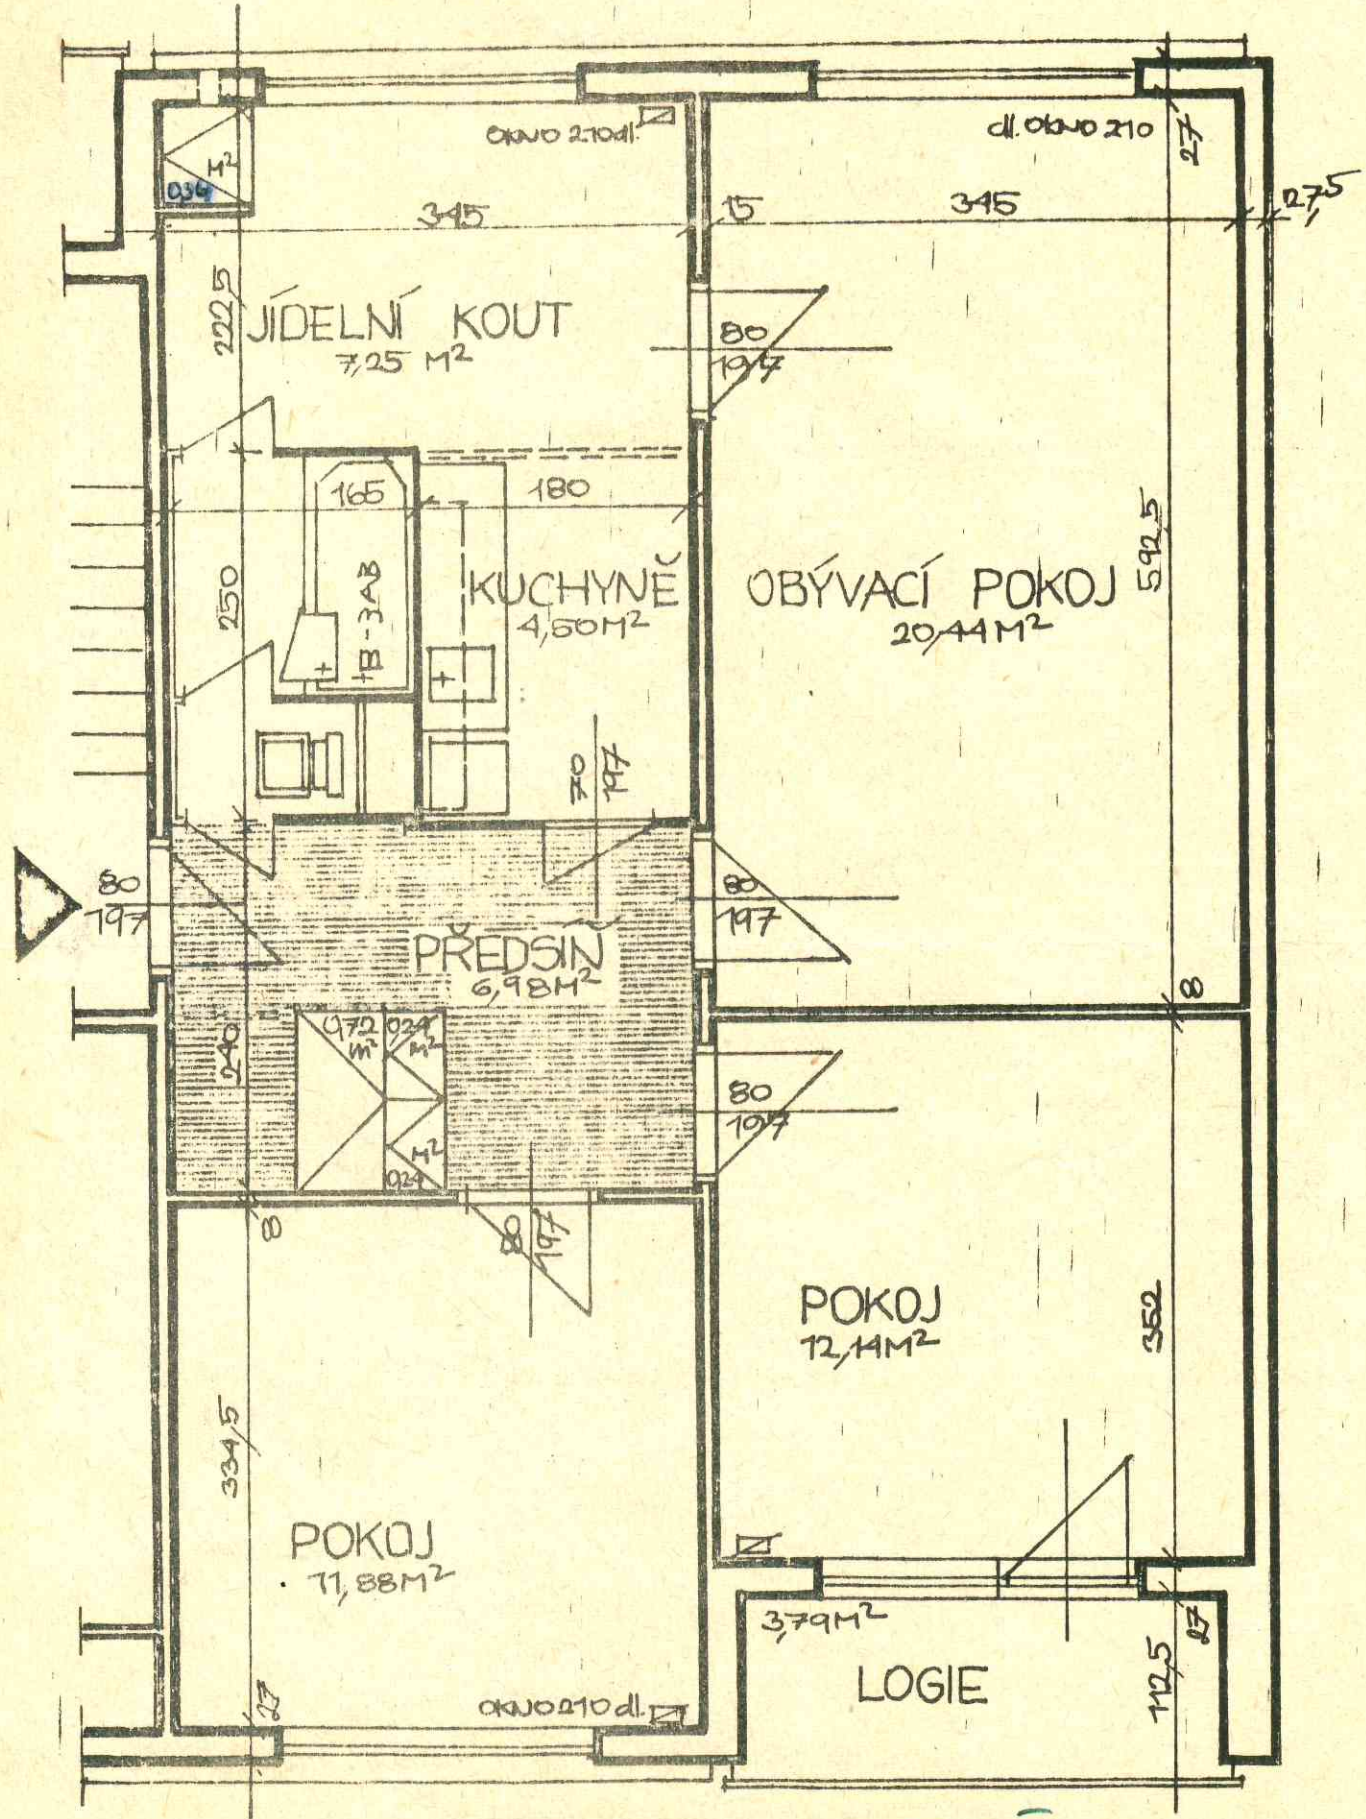

ORIENTACE OKEN SEVERIZAP.

str. 5a  
IV. NP

sekc. C byt č. 10  
3PK, 1/2a kat. - ůP 68,87m<sup>2</sup>