


ŘEZ A - A

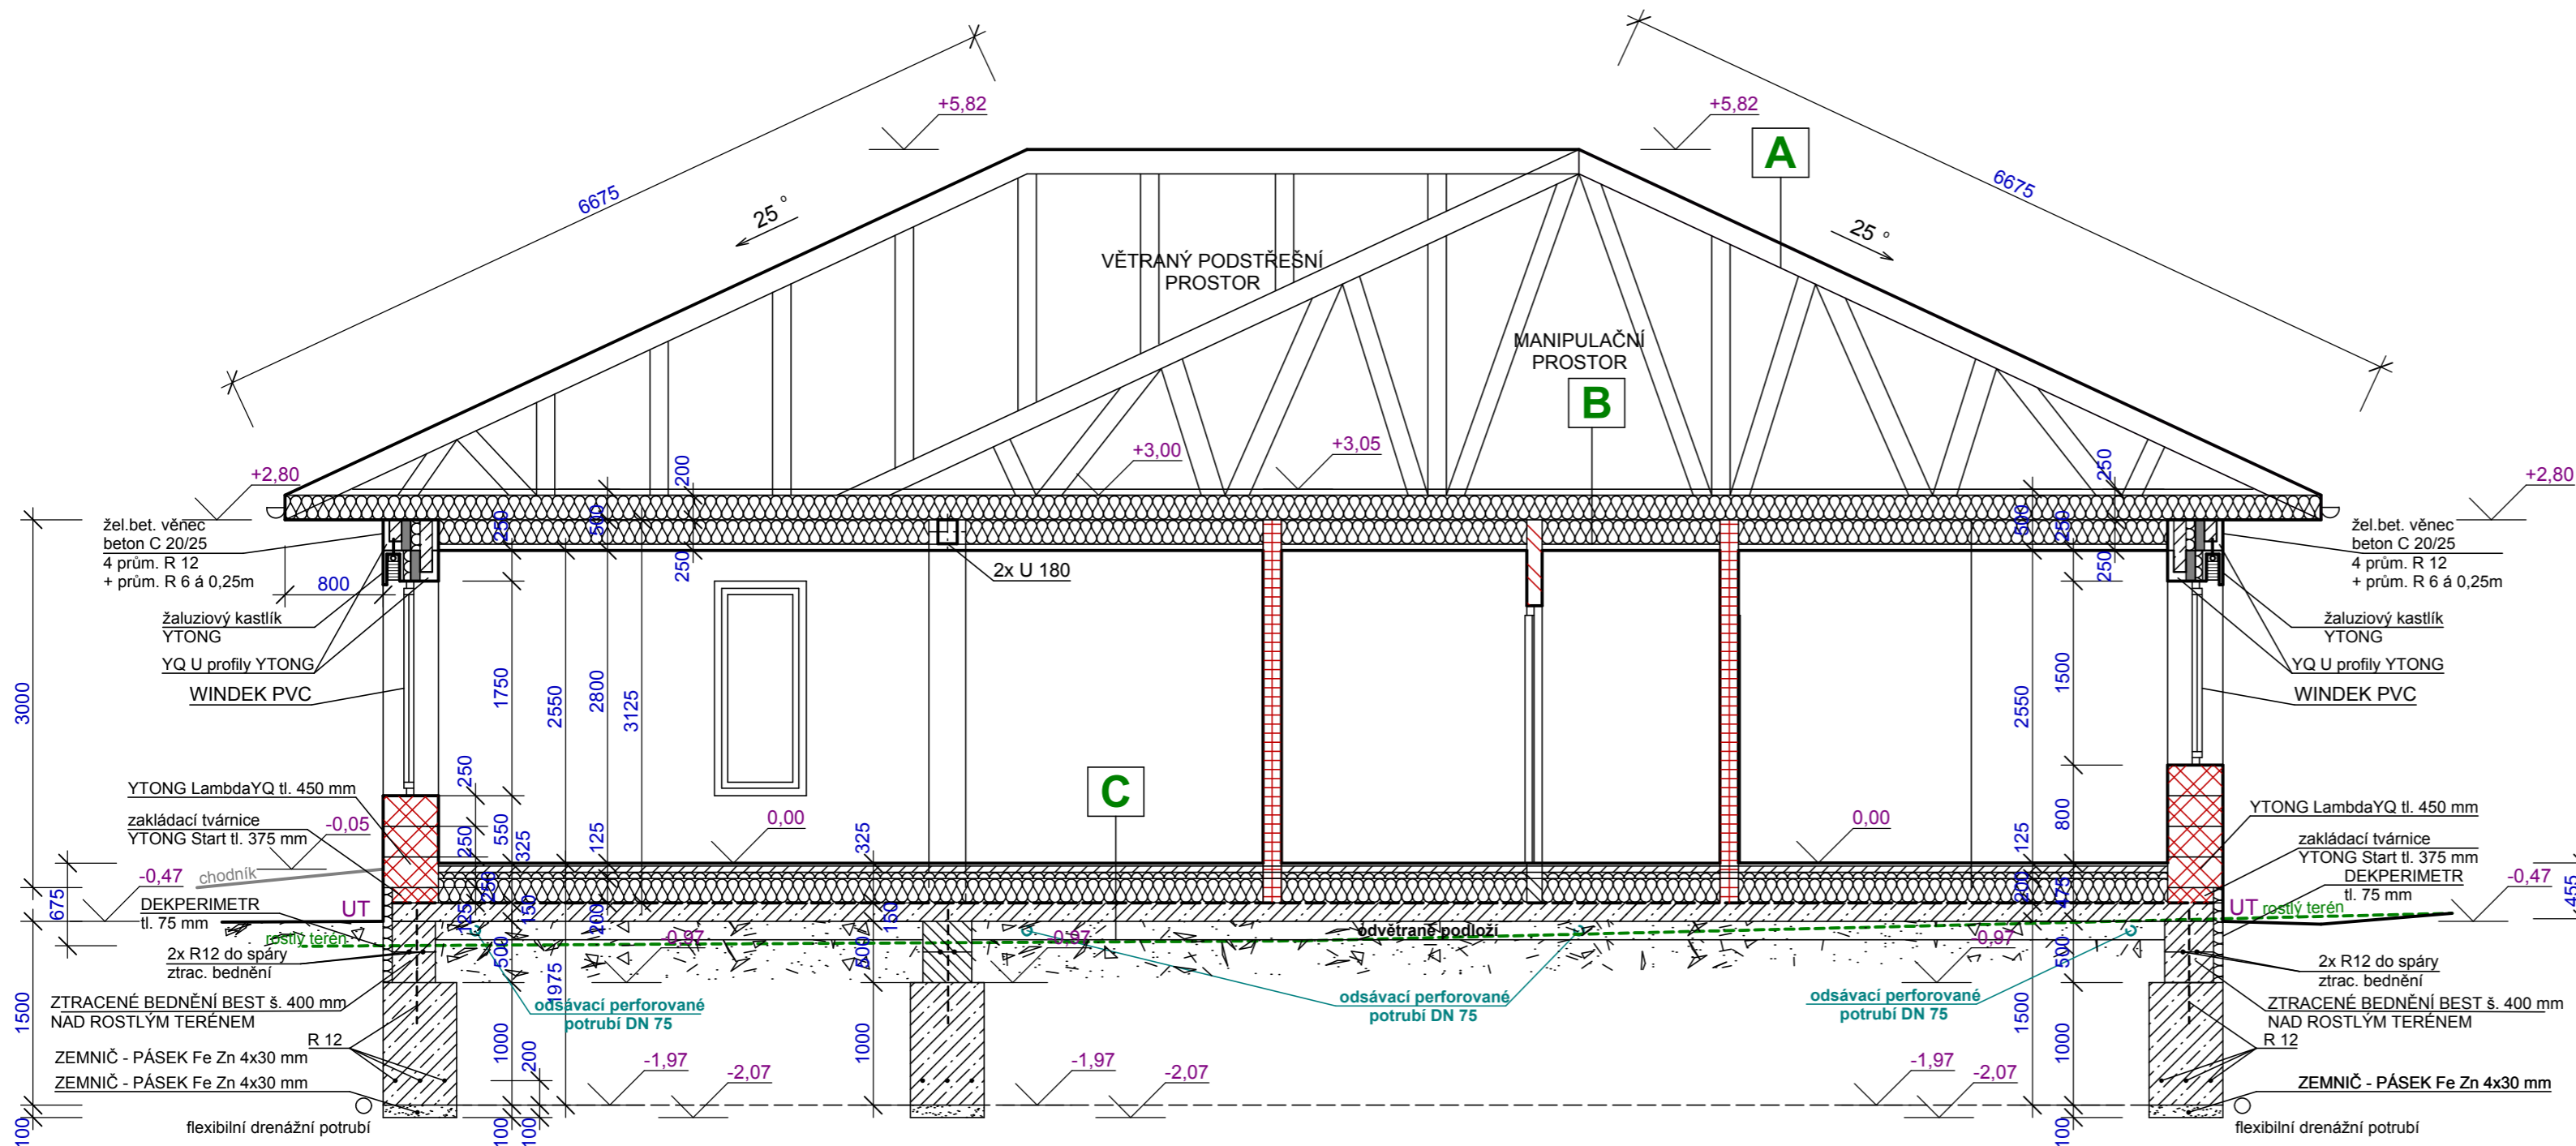

LEGENDA MATERIÁLŮ:

	ZDIVO TL. 450 MM Z TVÁRNIC YTONG LAMBDA YQ P2 - 300 - NA TENKOVrstvou ZDICÍ MALTY YTONG		ROSTLÝ TERÉN
	ZDIVO TL. 300 MM Z TVÁRNIC YTONG - NA TENKOVrstvou ZDICÍ MALTY		HUTNĚNÝ ŠTĚRKOPÍSEK
	ZDIVO PŘÍČEK TL. 125 MM Z PŘÍČKOVEK YTONG - NA TENKOVrstvou ZDICÍ MALTY		PÍSKOVÝ PODSYP
	ZDIVO PŘÍČEK TL. 150 MM Z PŘÍČKOVEK YTONG - NA TENKOVrstvou ZDICÍ MALTY		ZÁKLADOVÉ PASY MONOLITICKÉ
	TEPELNÁ IZOLACE		

SKLADBY KONSTRUKCÍ :

A	STŘEŠNÍ KRYTINA - STŘEŠNÍ TAŠKA STŘEŠNÍ LATĚ 40x60 KONTRA LATĚ 40x60 DOPLŇKOVÁ HYDROIZOL. VRSTVA VČETNĚ TĚSNÍČÍCH DOPLŇKŮ (DEKTEK PRO PLUS) PRKENNÝ CELOPLOŠNÝ ZÁKLON TL. 25 MM KONSTRUKCE DŘEVĚNÝCH SBÍJENÝCH VAZNIKŮ S PODSTŘEŠNÍM VĚTRANÝM PROSTOREM
B	OSB DESKY DEKTEK PRO DIFÚZNÍ FÓLIE MEZI DOLNÍ PÁS VAZNIKŮ UMÍSTĚNÉ PÁSY ZE SKLENĚNÝCH VLÁKEN DEKWOOL G035 r ROLL TL. 180 MM DŘ. ROŠT + TI ISOVER UNI TL. 100 MM TEPELNÁ IZOLACE - TOPDEK 022 PIR TL. 100 MM PAROTĚSNÁ FOLIE DEKFOL N AL 170 SPECIAL - FOLIE LEHKÉHO TYPU S HLINÍKOVOU VRSTVOU KVH LATĚ 60/40 SDK ROŠT RIGIPS TL. 40 MM PODHLADOVÁ KONSTRUKCE SDK RIGIPS TL. 12,5 MM
C	KERAMICKÁ DLAŽBA TL. 10 MM (PLOVOUCÍ PODLAHA) TL. 10 CM LEPÍCÍ TMEĽ TL. 6 MM HYDROIZOLAČNÍ STĚRKA TL. 2 MM DISPERZNÍ PENETRAČNÍ NÁTĚR BETONOVÁ MAZANINA S KARI SÍŤÍ (150/150/4) TL. 50 MM DEKPERIMETER SD TL. 50 MM - SYSTÉMOVÁ DESKA PRO ULOŽENÍ TRUBEK PODLAHOVÉHO TOPENÍ DEKPERIMETER SD 150 TL. 200 MM - TEPELNÉIZOL. DESKY PROTIRADONOVÁ HYDROIZOLACE GLASTEK 40 SPECIAL MINERAL DEKPRIMER - PENETRAČNÍ ASFALTOVÁ EMULZE ZÁKLADOVÁ DESKA BETON C20/25 TL. 150 MM, S KARI SÍŤÍ 8.100/8.100 HUTNĚNÝ ŠTĚRKOVÝ PODSYP TL. 150 - 500 MM ROSTLÝ TERÉN

± 0,000 = PODLAHA V 1. NP

PROJEKTANT Ladislav Martinů	ZODP. PROJEKTANT Ing. Jaroslav Jedlička	
KRAJ: Královéhradecký	S.Ú: Hradec Králové	
INVESTOR: Jan Vavřina, Vysoká nad Labem čp. 190 a Petra Vavřinová, tř. Edvarda Beneše 1560/12, Hradec Králové		FORMÁT: 6xA4
RODINNÝ DŮM na parc. č. 80/5, VYSOKÁ NAD LABEM		DATUM: VIII/2021
		STUPEŇ: Č. ZAKÁZKY: 027/21/J
ŘEZ A - A		1 : 50
		D.1.1.4.