


PŮDORYS II NP

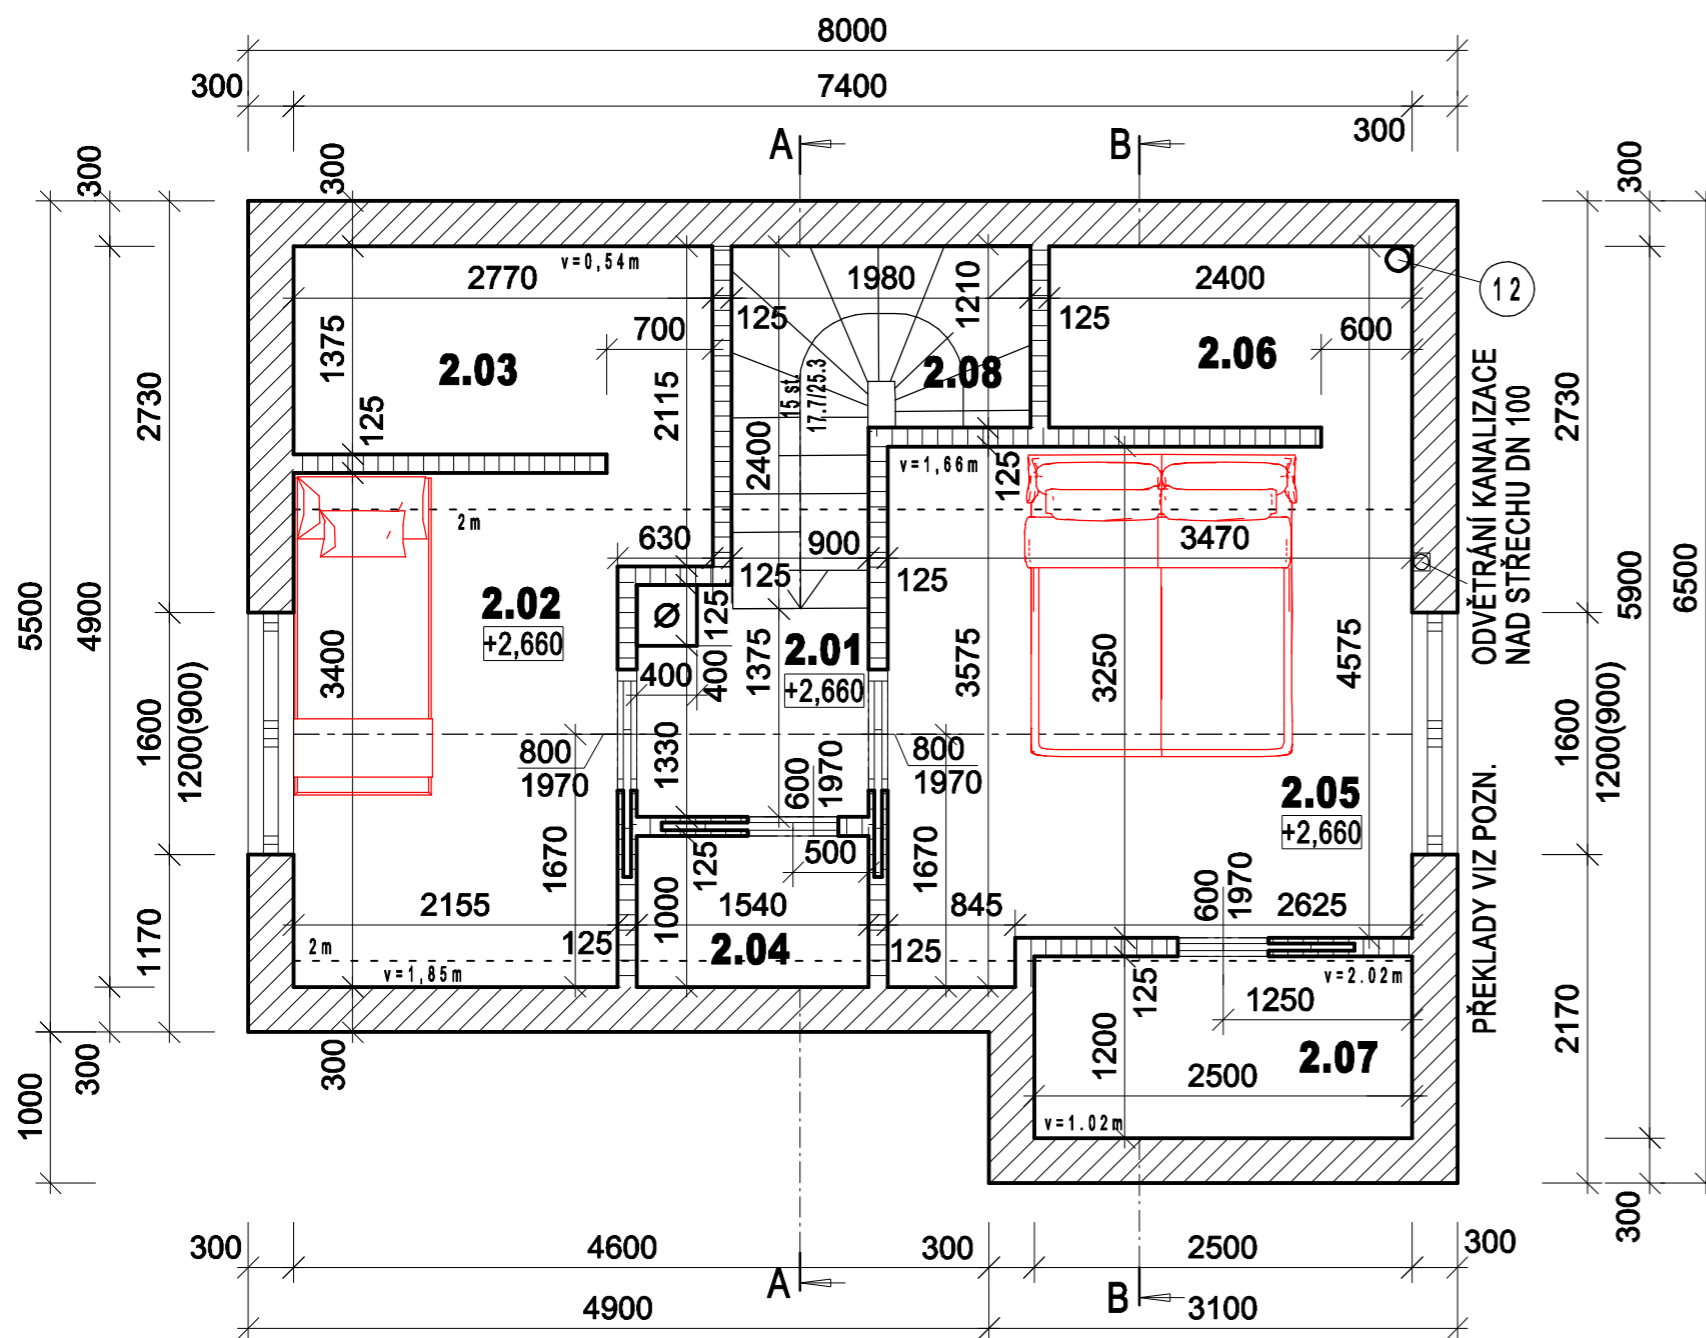

LEGENDA LEGENDA MÍSTNOSTÍ

Č.M.	NÁZEV MÍSTNOSTI	m ²	DRUH PODLAHY	OZN.	POZNÁMKA
2.01	CHODBA	2,35	MARMOLEUM	Ⓟ	
2.02	POKOJ	7,70	MARMOLEUM	Ⓟ	
2.03	ŠATNA	3,90	MARMOLEUM	Ⓟ	
2.04	ŠATNA	1,50	MARMOLEUM	Ⓟ	
2.05	LOŽNICE	12,40	MARMOLEUM	Ⓟ	
2.06	ŠATNA	2,90	MARMOLEUM	Ⓟ	
2.07	TECHNICKÁ MÍSTNOST	3,00	MARMOLEUM	Ⓟ	
2.08	SCHODIŠTĚ	3,20	DŘEVĚNÉ		

LEGENDA HMOT

	OBVODOVÉ NOSNÉ ZDIVO Z CIHEL POROTHERM 30 T PROFI DRYFIX (VATOVÁ) BROUŠENÁ NA SYSTÉMOVOU PĚNU		ZDIVO Z PŘÍČKOVEK POROTHERM 11,5 PROFI DRYFIX BROUŠENÁ NA SYSTÉMOVOU PĚNU
	TEPELNÁ IZOLACE		PŘÍČKY ZE SÁDROVLÁKNITÝCH DESK RIGIDUR VE II NP
	PROSTÝ BETON		ZHUTNĚNÝ NÁSYP
	ROSTLÁ ZEMINA		ŽELEZOBETON

POZNÁMKA

- KOMÍN HELUZ KLASIK DN 150, 400/400mm
- VĚTRÁNÍ MÍSTNOSTÍ 2.07, 2.04 NUCENĚ POD STROPEM NA FASÁDU NEBO NAD STŘECHU
- SCHODIŠTĚ DŘEVĚNÉ JEDNORAMENNÉ TOČITÉ š=900mm, 15 stupňů 177x253, STUPNICE PŘESAHUJE O 20mm
- ⑫ SVISLÉ POTRUBÍ NA ODVĚTRÁNÍ RADONU, PVC 150, VZDUCHOTĚSNÉ VYVEDENÉ NAD STŘECHU
- PŘEKLADY NAD OKNY VE ŠTÍTU SYSTÉMOVÉ POROTHERM KP 7 - 2000. JEDEN Z VNĚJŠÍ STRANY+IZOLACE PIR 70mm+DVA PŘEKLADY Z VNITŘNÍ STRANY.

+ 0,00= 99,40 PODLAHA I NP

PROJEKTANT	ing.Marcela MACHKOVÁ NOVOTNÁ	
INVESTOR	Tomáš a Zuzana Jůzlovi, U Sokolovny 1694, Humpolec	
MÍSTO STAVBY	k.ú. JIŘICE, parc.č. 1250/4	
CHATA NOVOSTAVBA	Č.PARÉ	
	FORMÁT	2A4
	STUPEŇ PD	SPOL.SOUHLAS
	DATUM	1/21
PŮDORYS II NP	ARCH.ČÍSLO	01/21
	M 1:50	5