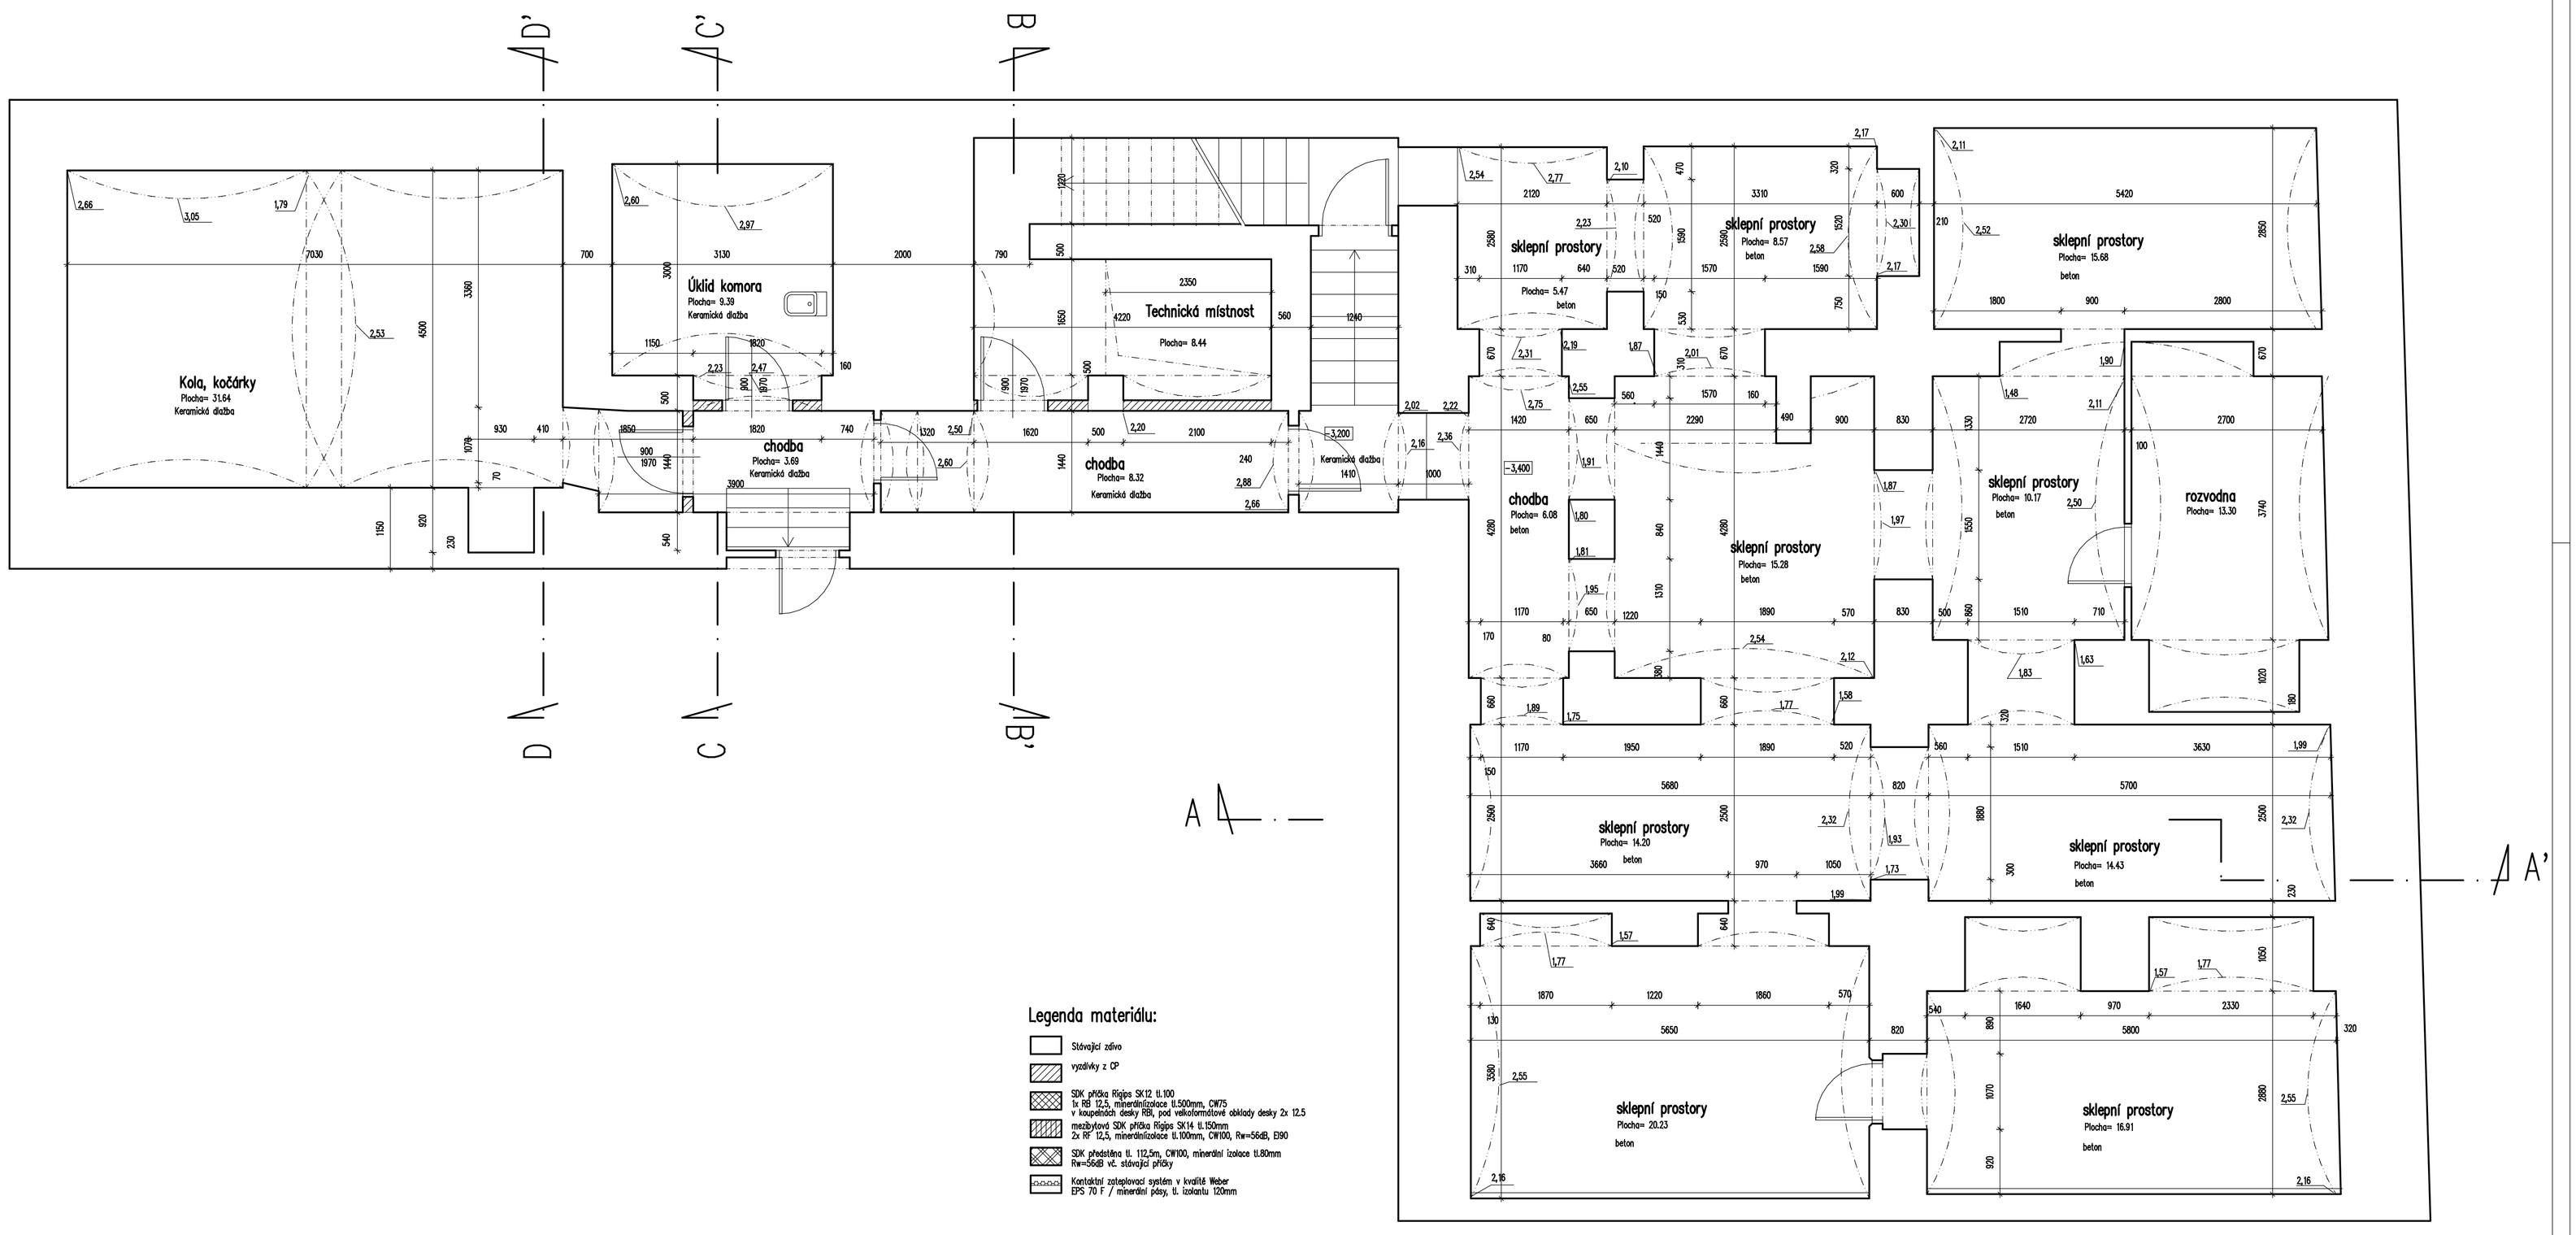

Legenda materiálu:

- Stávající zdivo
- vyzdívky z CP
- SDK příčka Rigips SK12 tl.100 1x RB 12,5, minerální izolace tl.500mm, CW75 v kaupenách desky RB, pod vekofarmářové obklady desky 2x 12.5
- mezibytová SDK příčka Rigips SK14 tl.150mm 2x RF 12,5, minerální izolace tl.100mm, CW100, Rw=56dB, EI90
- SDK předstěna tl. 112,5m, CW100, minerální izolace tl.80mm Rw=56dB vč. stávající příčky
- Kontaktní zateplovací systém v kvalitě Weber EPS 70 F / minerální pásy, tl. izolantu 120mm

Dokumentace je zpracována v rozsahu pro vydání stavebního povolení dle vyhlášky č.499/2006 O dokumentaci staveb ve znění pozdějších předpisů zejména vyhlášky č.62/2013 Sb.
Vychází z původní dokumentace, veškeré rozměry je nutno ověřit na stavbě
V případě zjištění rozdílných skutečností, bude projektant neprodleně informován.

DV engineering, s.r.o. (architektura, projekce, inženýrské služby) Konstantinova 1492/26, 149 00 Praha 4 – Opatov, info@dvory-projekty.cz, www.dvory-projekty.cz	KOORDINACE: Ing. David VEČEŘA PROJEKTANT: Ing. David VEČEŘA		STUPEŇ : pro stavební povolení
	OBJEDNATEL: Pana Seldon Mark, Palackého 727/14, 110 00 Praha 1 – Nové Město		PROFESE : Stavebně architektonická část
	MÍSTO STAVBY : bytový dům, Sokalská 1614/64, 120 00 Praha, Nové Město		DATUM : únor 2014 / PARÉ Č.
POLOHA : / VÝŠKA :	AKCE : Stavební úpravy		FORMÁT : 3x A4 / MĚŘÍTKO 1:100
	OBSAH : Půdorys 1.pp – navrhovaný stav		Č. VÝKRESU D.1.1.15