




POHLED VÝCHODNÍ

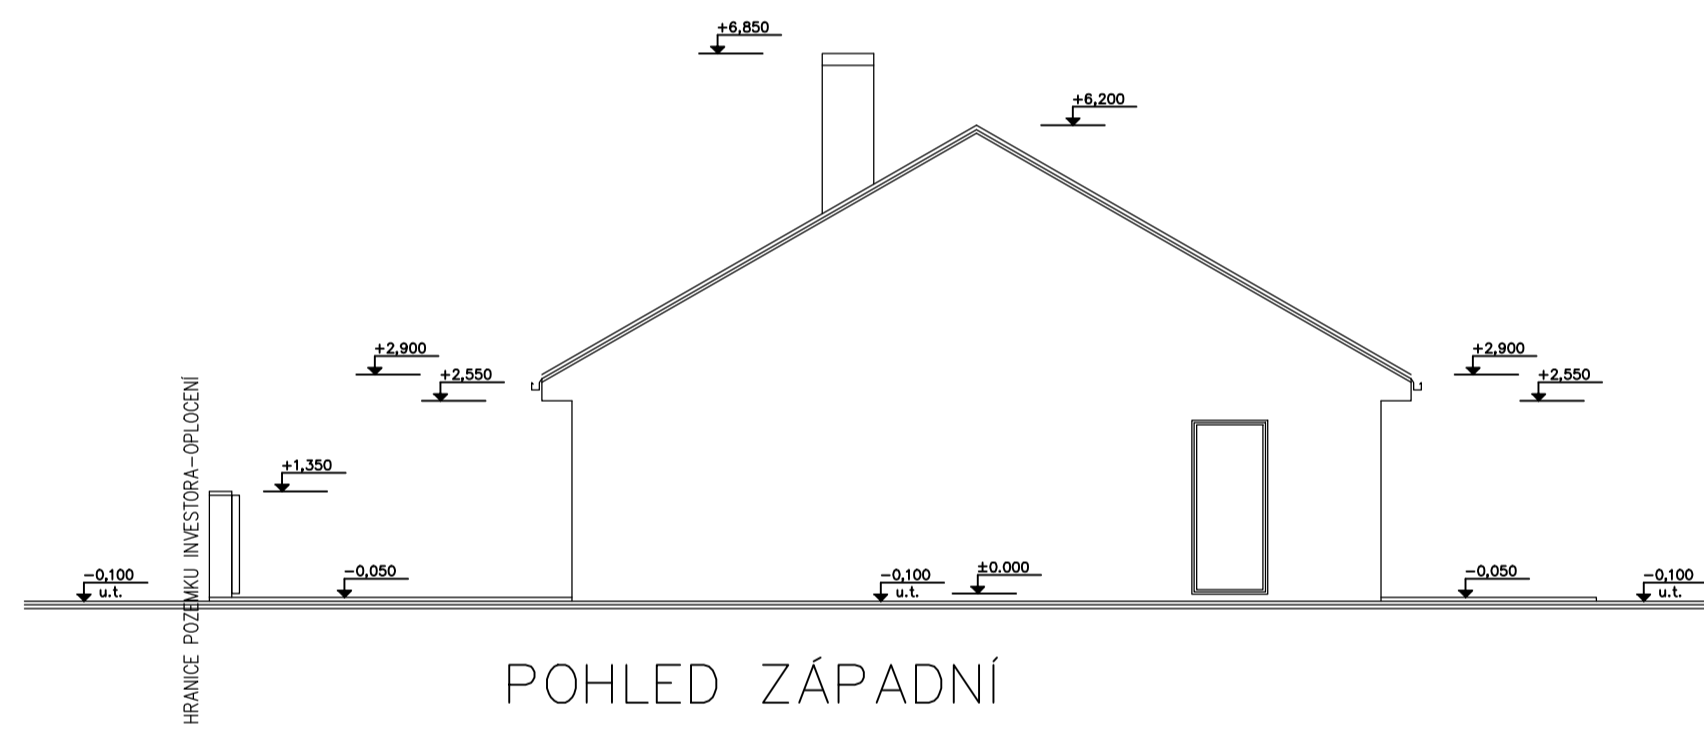

POHLED ZÁPADNÍ

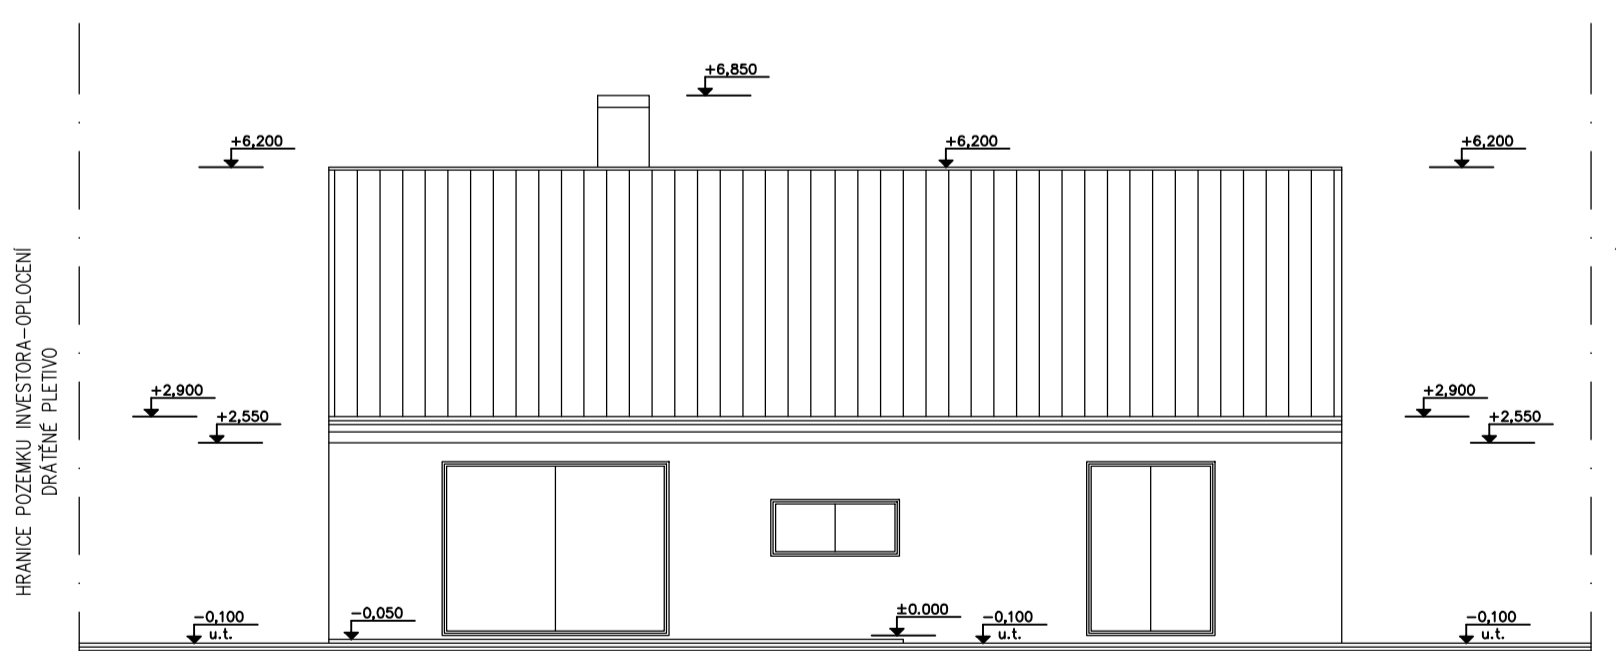


POHLED JIŽNÍ

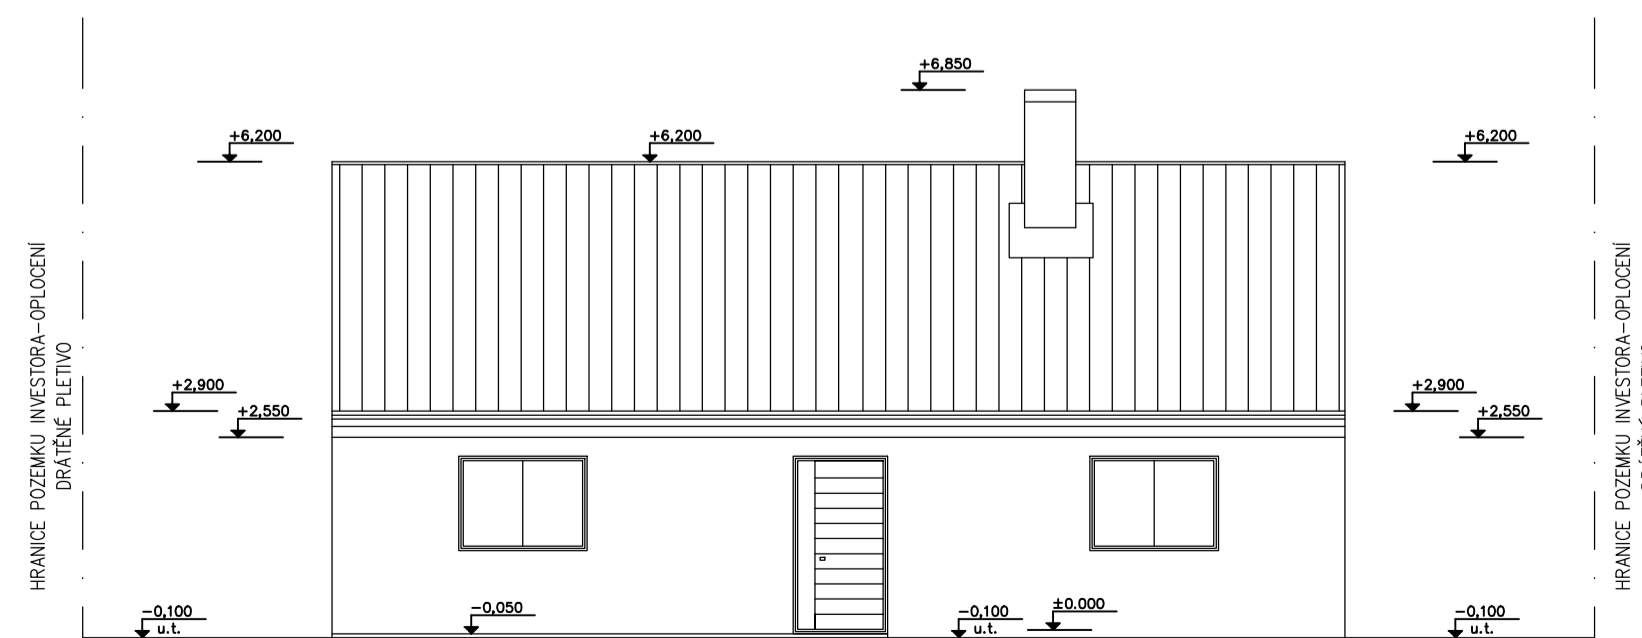

POHLED SEVERNÍ

Projekt pro ohlášení stavby

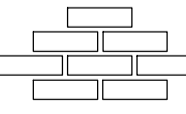NOVOSTAVBA OBJEKTU RD, ZPEVNĚNÉ PLOCHY A OPLOČENÍ		DATUM	
ČÁST DOKUMENTACE Architektonicko-stavební řešení		07/2022	
PŘÍLOHA Pohledy		STUPEŇ PSP	FORMÁT 6xA4
INVESTOR Pochálek Miroslav Ing., šp. 67, 273 75, Píčov	MÍSTO kat. úz. Kladno-Motčejín parc.č. 1860/142 Kladno-Motčejín	ČÍSLO ZAK.	MĚŘÍTKO 1:100
PROJEKTANT Miroslav Kunrt, Sokola Tůmy, 921, Lbušín, 273 06, IČO : 023 18 890, tel. 739 012 239, e-mail : Miroslav.Kunrt@seznam.cz			ČÍSLO D.1.1.b 06

Projektová dokumentace slouží pouze k územnímu nebo stavebnímu řízení, nejde o projekt prováděcí a neslouží k realizaci stavby. Statické kce a detaily musí být vyřešeny v dalším stupni PD.