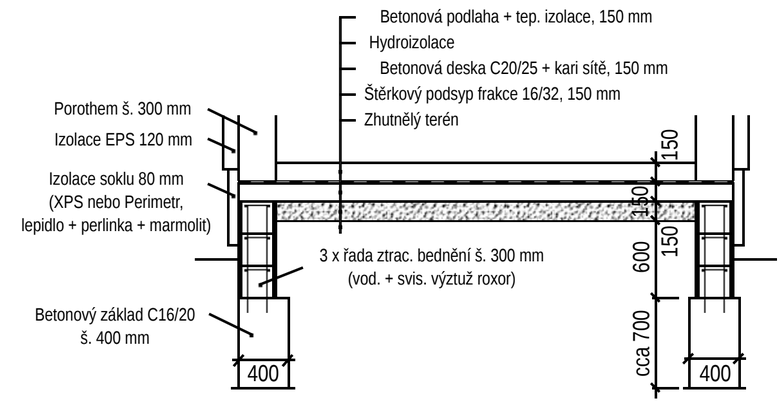
Betonová podlaha + tep. izolace, 150 mm
Hydroizolace
Betonová deska C20/25 + kari sítě, 150 mm
Štěrkový podsyp frakce 16/32, 150 mm
Zhutnělý terén
Porothem š. 300 mm
Izolace EPS 120 mm
Izolace soklu 80 mm
(XPS nebo Perimetr,
lepidlo + perlinka + marmolit)
3 x řada ztrac. bednění š. 300 mm
(vod. + svis. výztuž roxor)
Betonový základ C16/20
š. 400 mm
150
150
150
600
cca 700
400
400

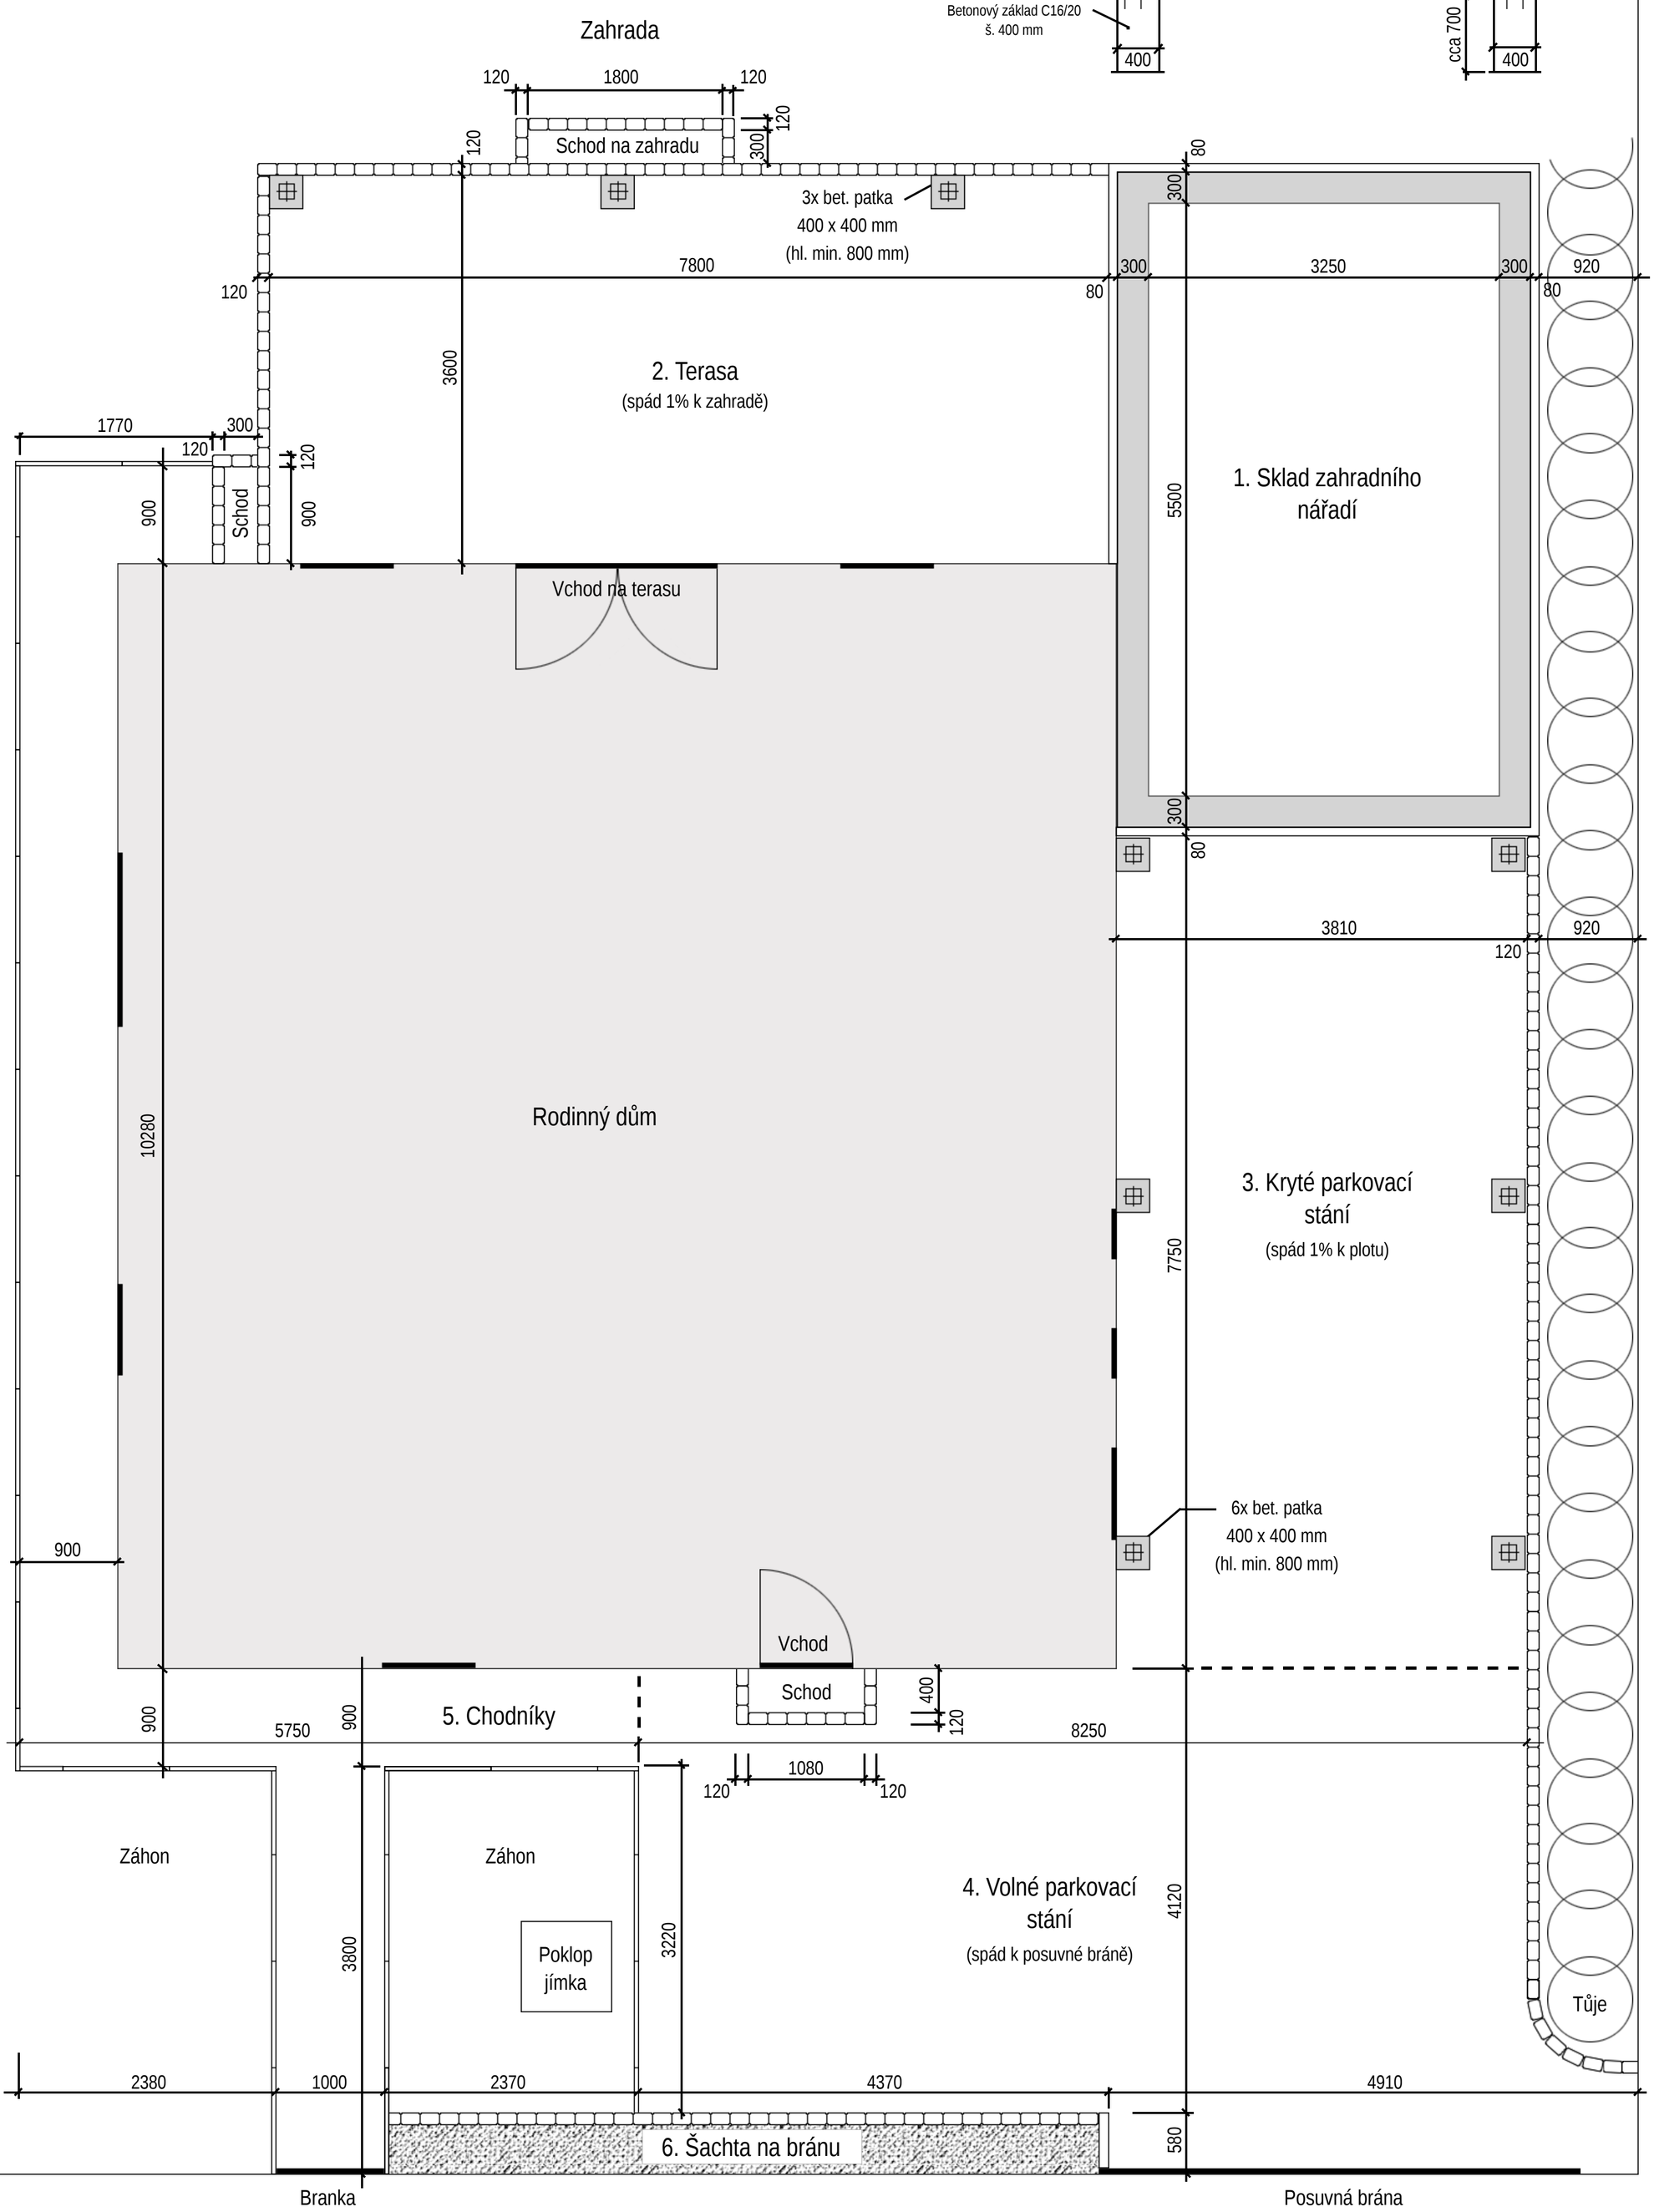
Zahrada
120
1800
120
120
300
120
Schod na zahradu
3x bet. patka
400 x 400 mm
(hl. min. 800 mm)
80
300
7800
300
3250
300
920
120
80
80
3600
2. Terasa
(spád 1% k zahradě)
1770
300
120
120
900
Schod
900
5500
1. Sklad zahradního
nářadí
Vchod na terasu
300
80
3810
920
120
10280
Rodinný dům
3. Kryté parkovací
stání
(spád 1% k plotu)
7750
6x bet. patka
400 x 400 mm
(hl. min. 800 mm)
900
Vchod
Schod
400
120
900
5750
900
5. Chodníky
8250
1080
120
120
Záhon
Záhon
Poklop
jímka
3800
3220
4120
4. Volné parkovací
stání
(spád k posuvné bráně)
Tůje
2380
1000
2370
4370
4910
580
6. Šachta na bránu
Branka
Posuvná brána