


REKONSTRUKCE BYTU - PRAHA 4 - LHOTKA


DESIGN PROJEKT

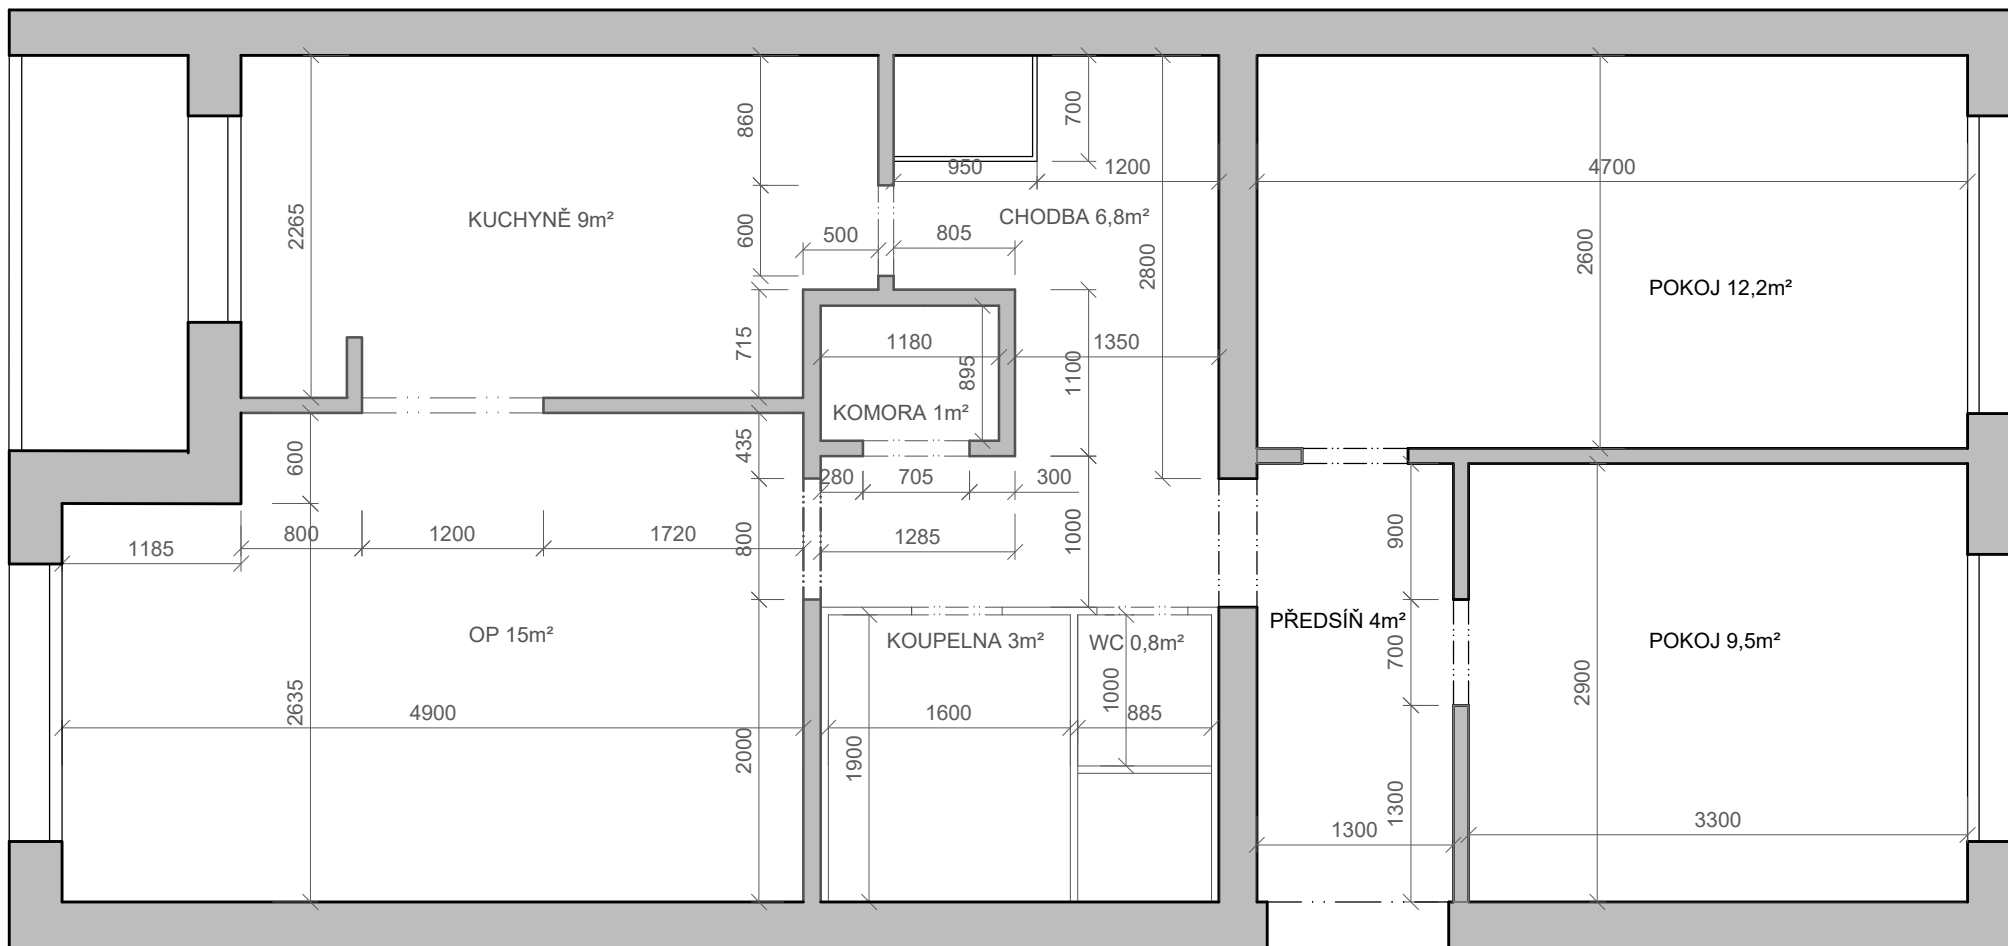

D.1.1.1. PŮDORYS STÁVAJÍCÍ STAV

05/2023
M 1:50, 1x A4

Veškeré rozměry v této dokumentaci, je nutné je fyzicky ověřit přímo na stavbě!

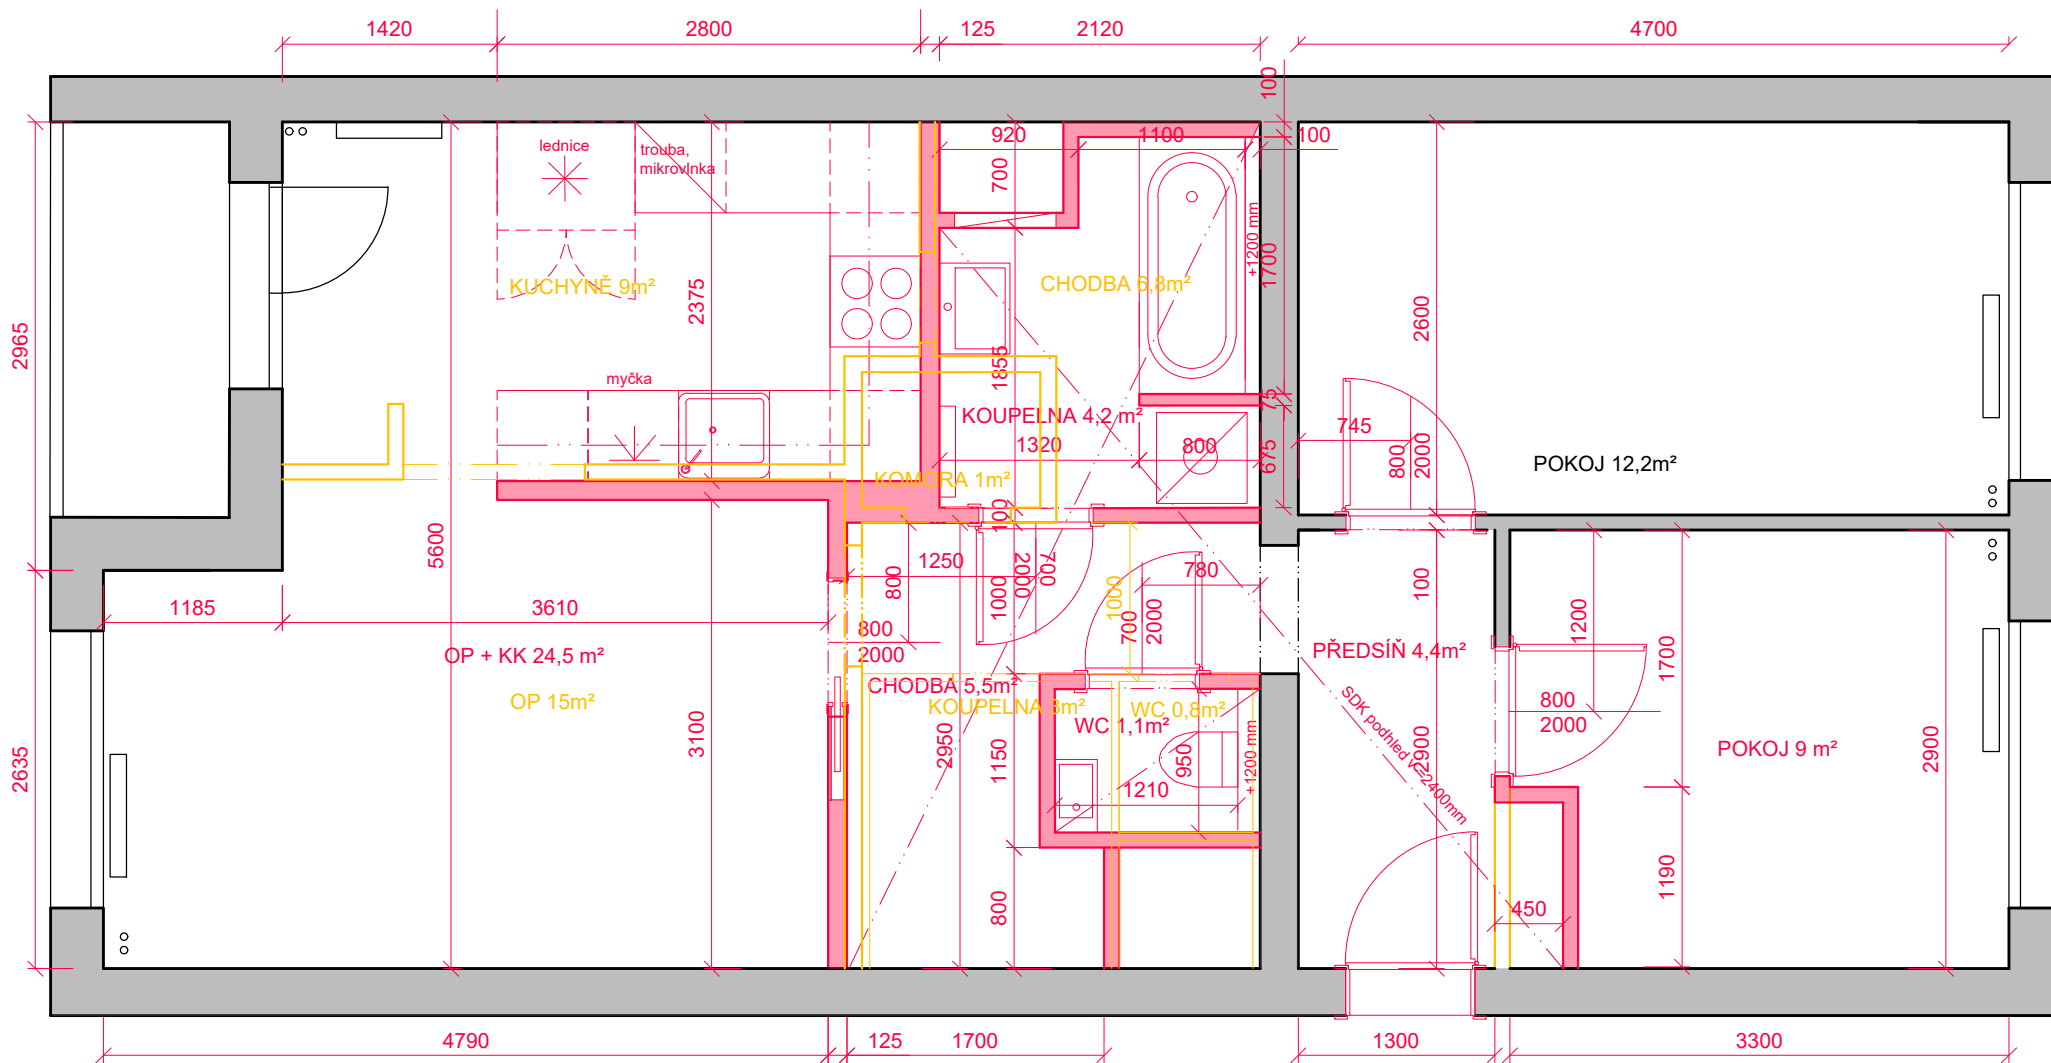


- STÁVAJÍCÍ KONSTRUKCE
- NOVÉ KONSTRUKCE
- BOURANÉ KONSTRUKCE

D.1.1.2. PŮDORYS NOVÉ A BOURANÉ KCE

05/2023
M 1:50, 1x A4


Veškeré rozměry v této dokumentaci, je nutné je fyzicky ověřit přímo na stavbě!

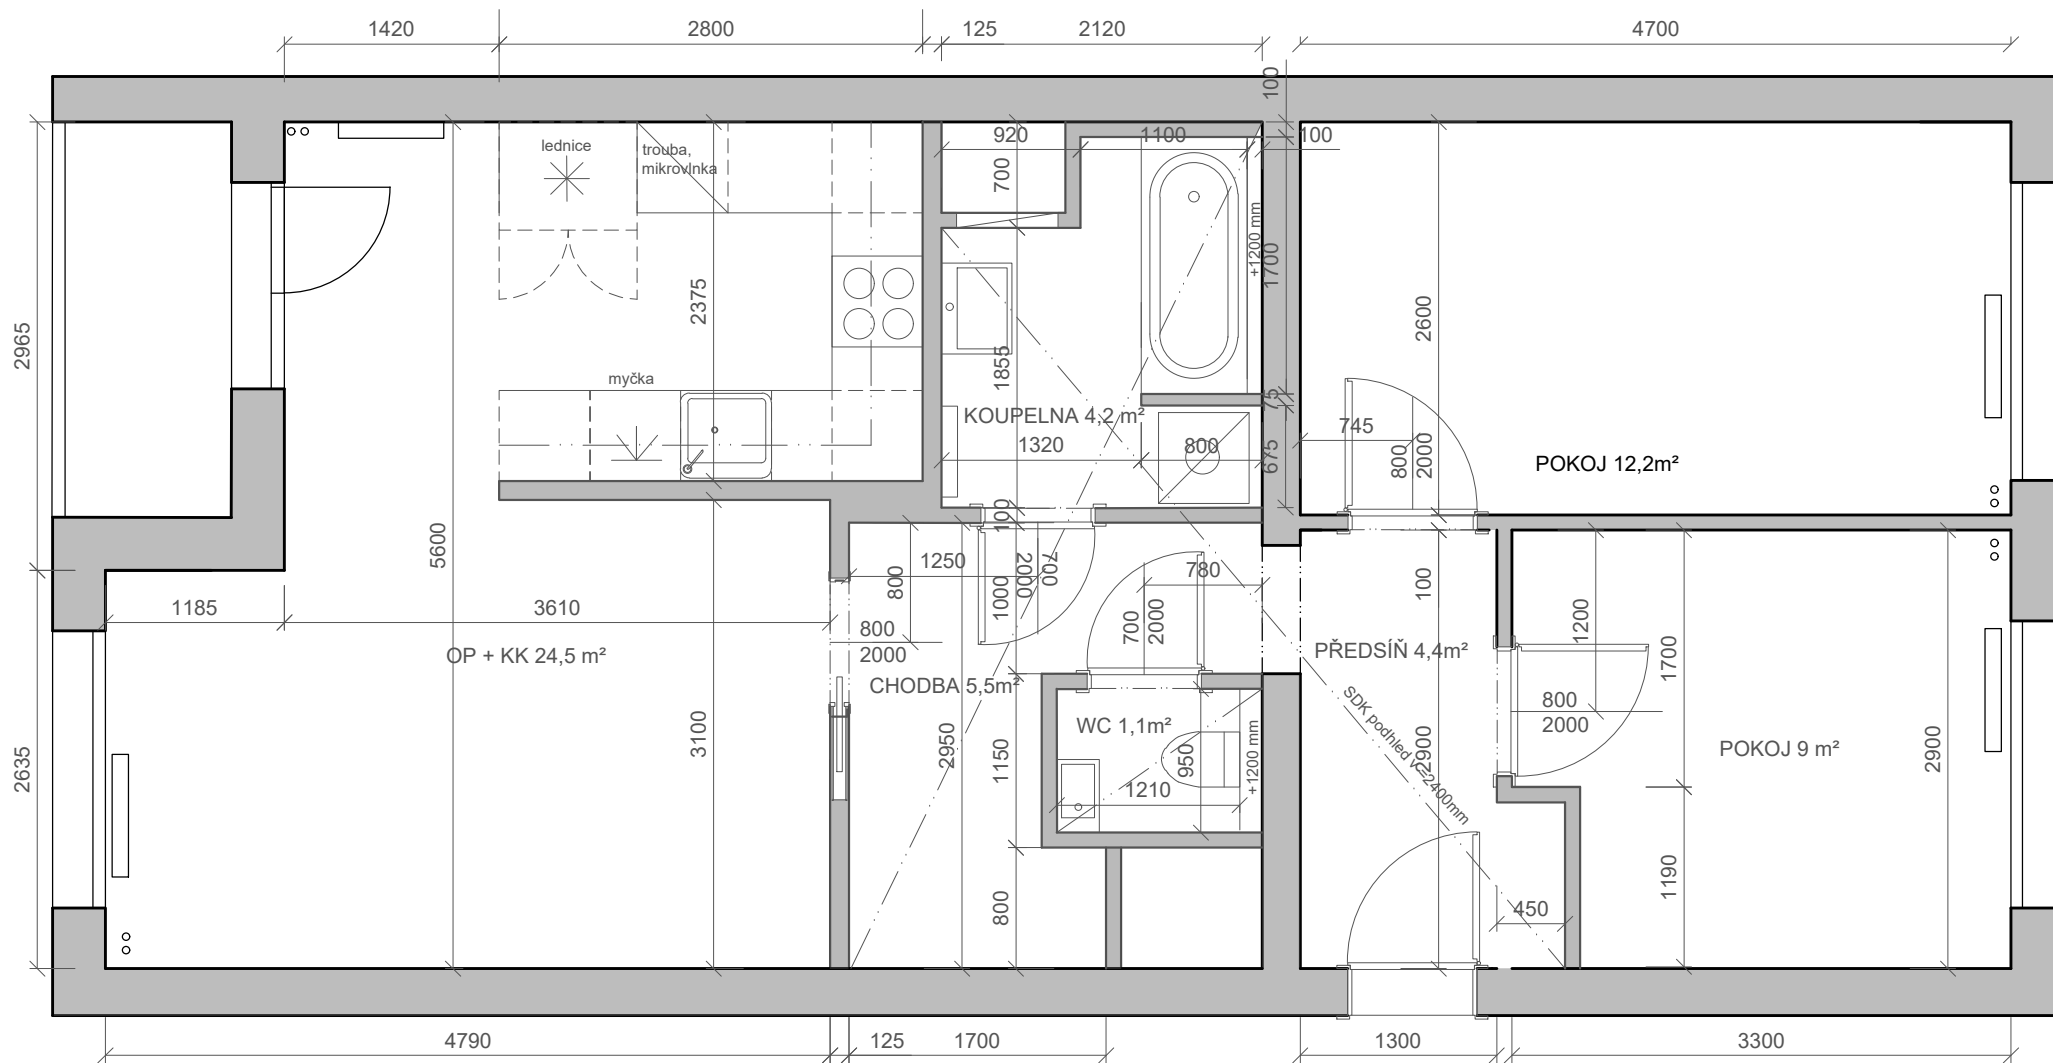

D.1.1.3. PŮDORYS NAVRHOVANÝ STAV

05/2023
M 1:50, 1x A4


Veškeré rozměry v této dokumentaci, je nutné je fyzicky ověřit přímo na stavbě!

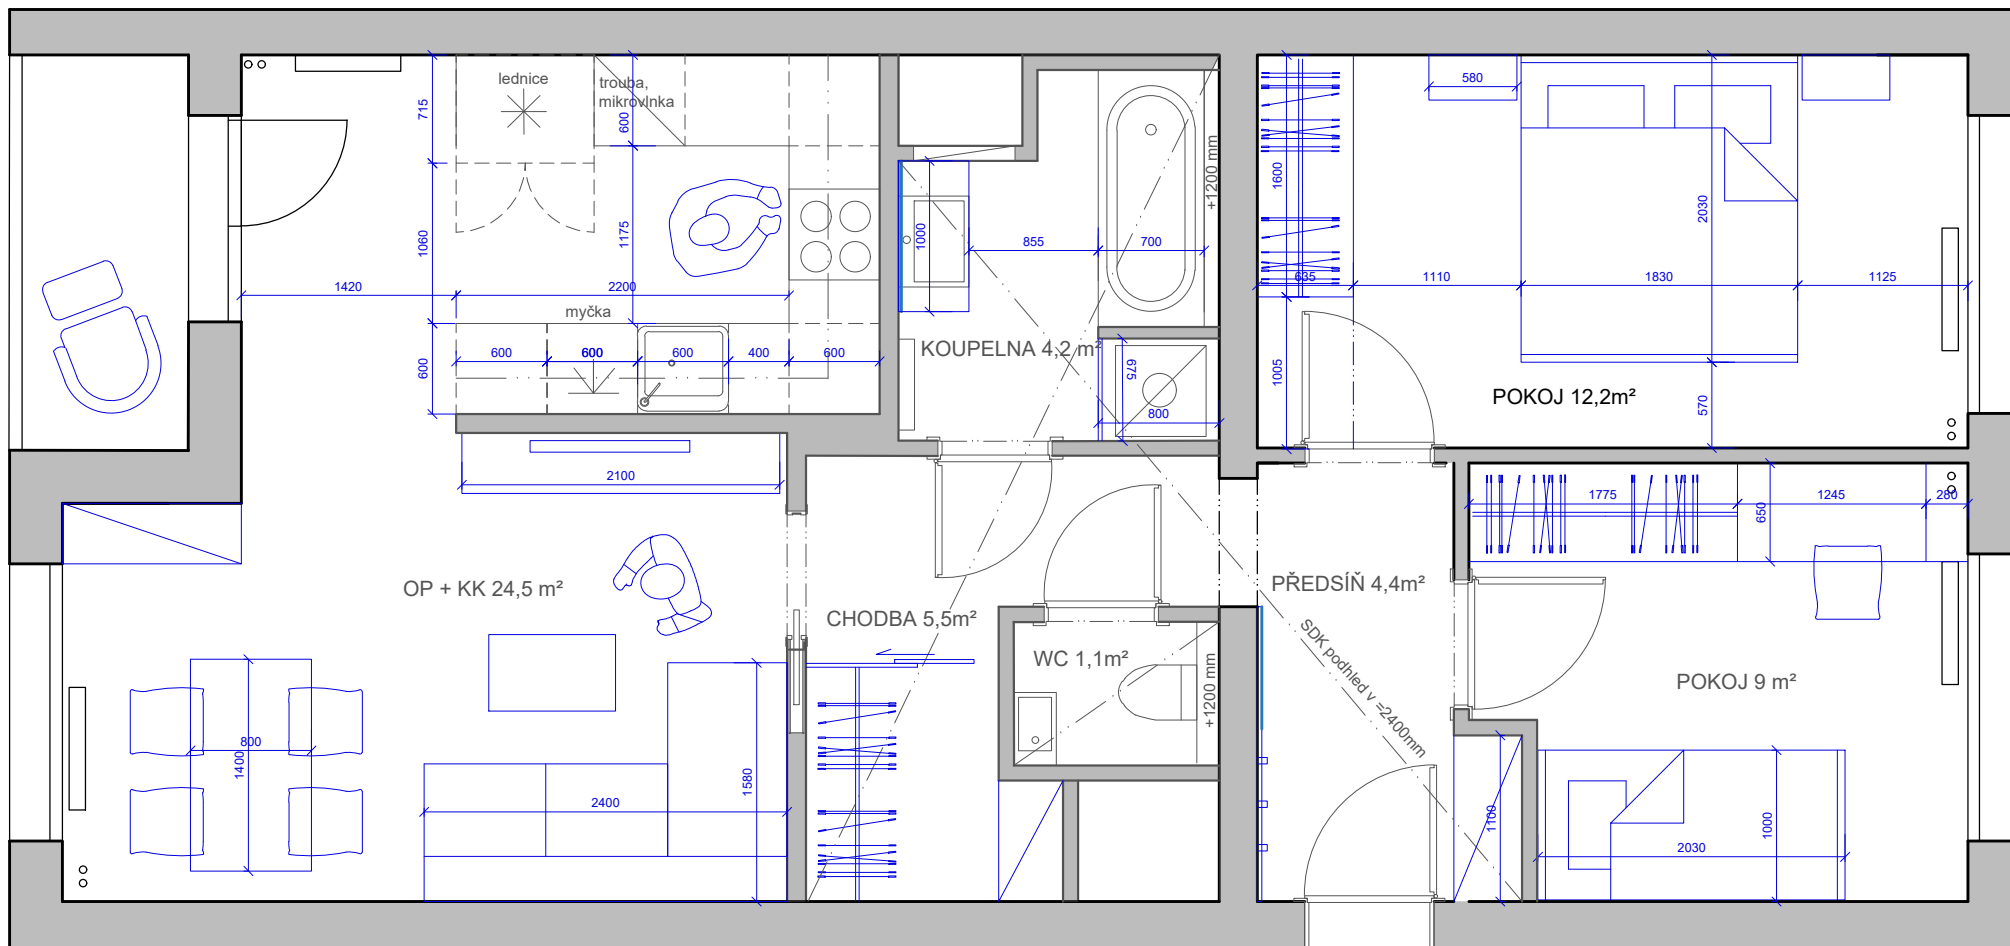

D.1.1.4 PŮDORYS NÁBYTEK

05/2023
M 1:50, 1x A4

Veškeré rozměry v této dokumentaci, je nutné je fyzicky ověřit přímo na stavbě!

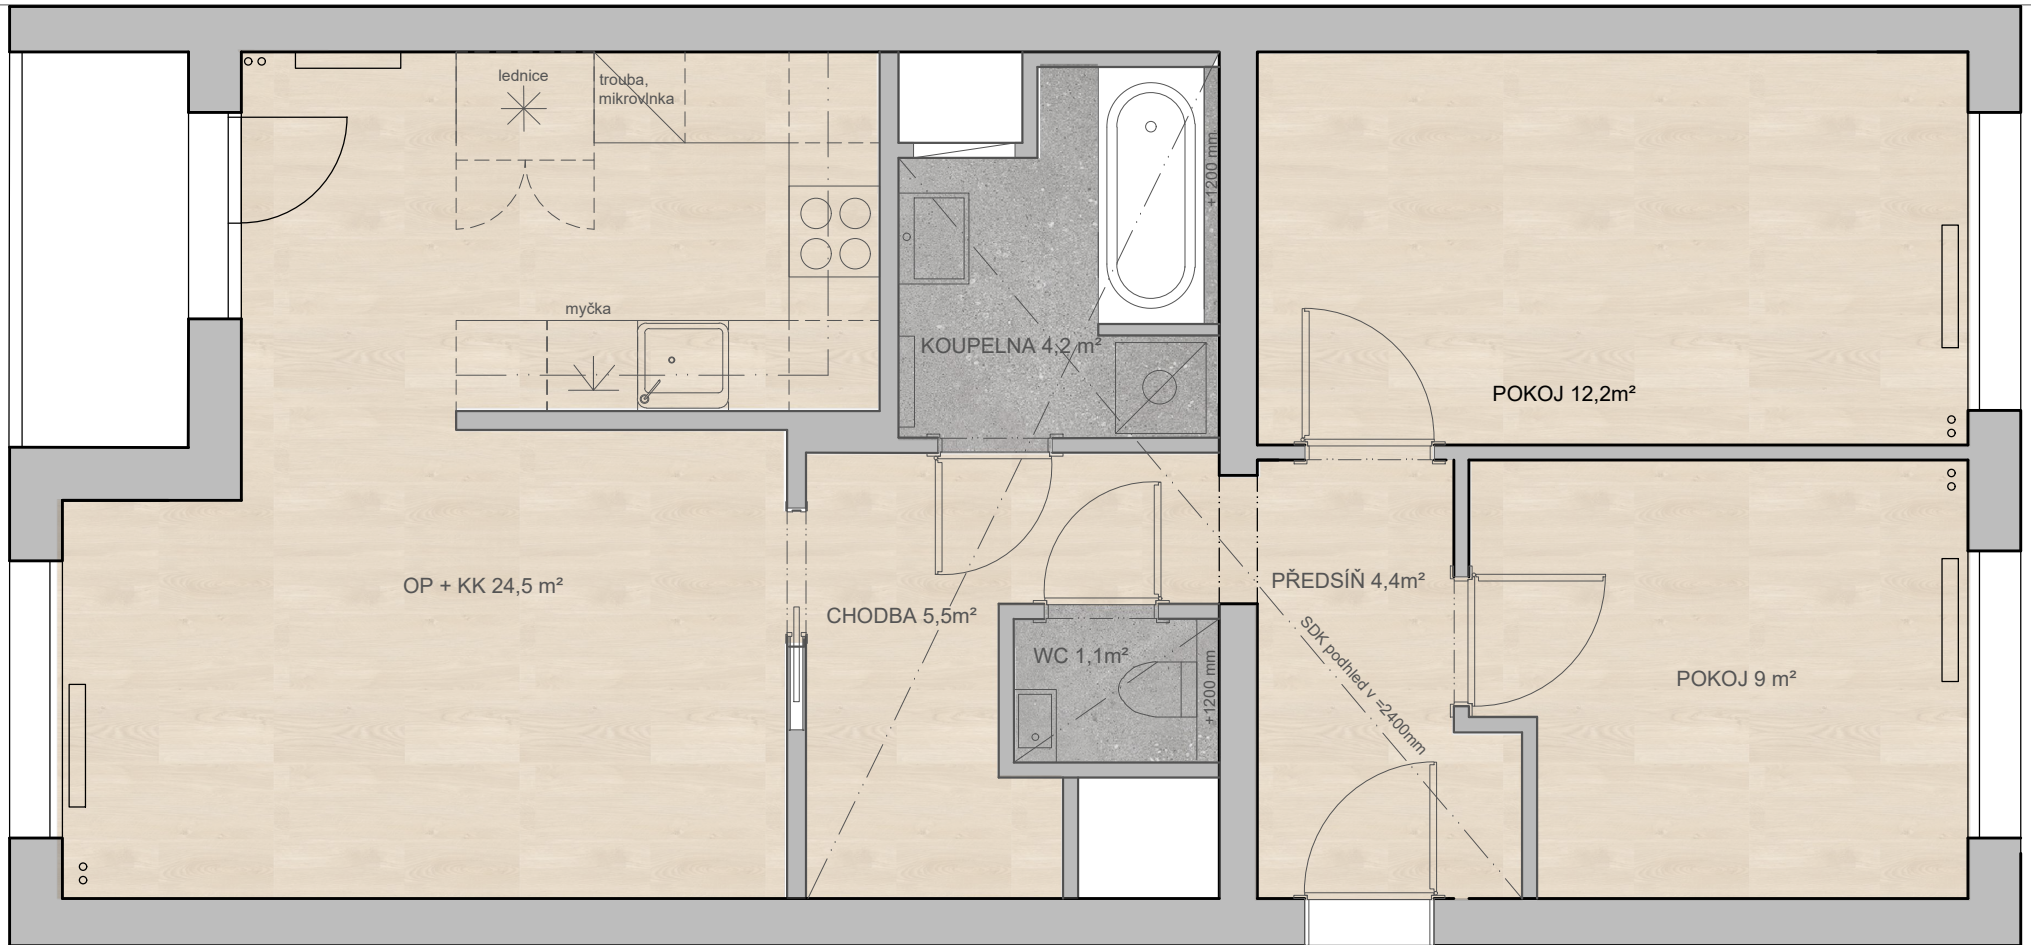

VINYL- dekor dřeva




keramická dlažba

D.1.1.5. PŮDORYS PODLAHY - VAR1

05/2023
M 1:50, 1x A4

Veškeré rozměry v této dokumentaci, je nutné je fyzicky ověřit přímo na stavbě!

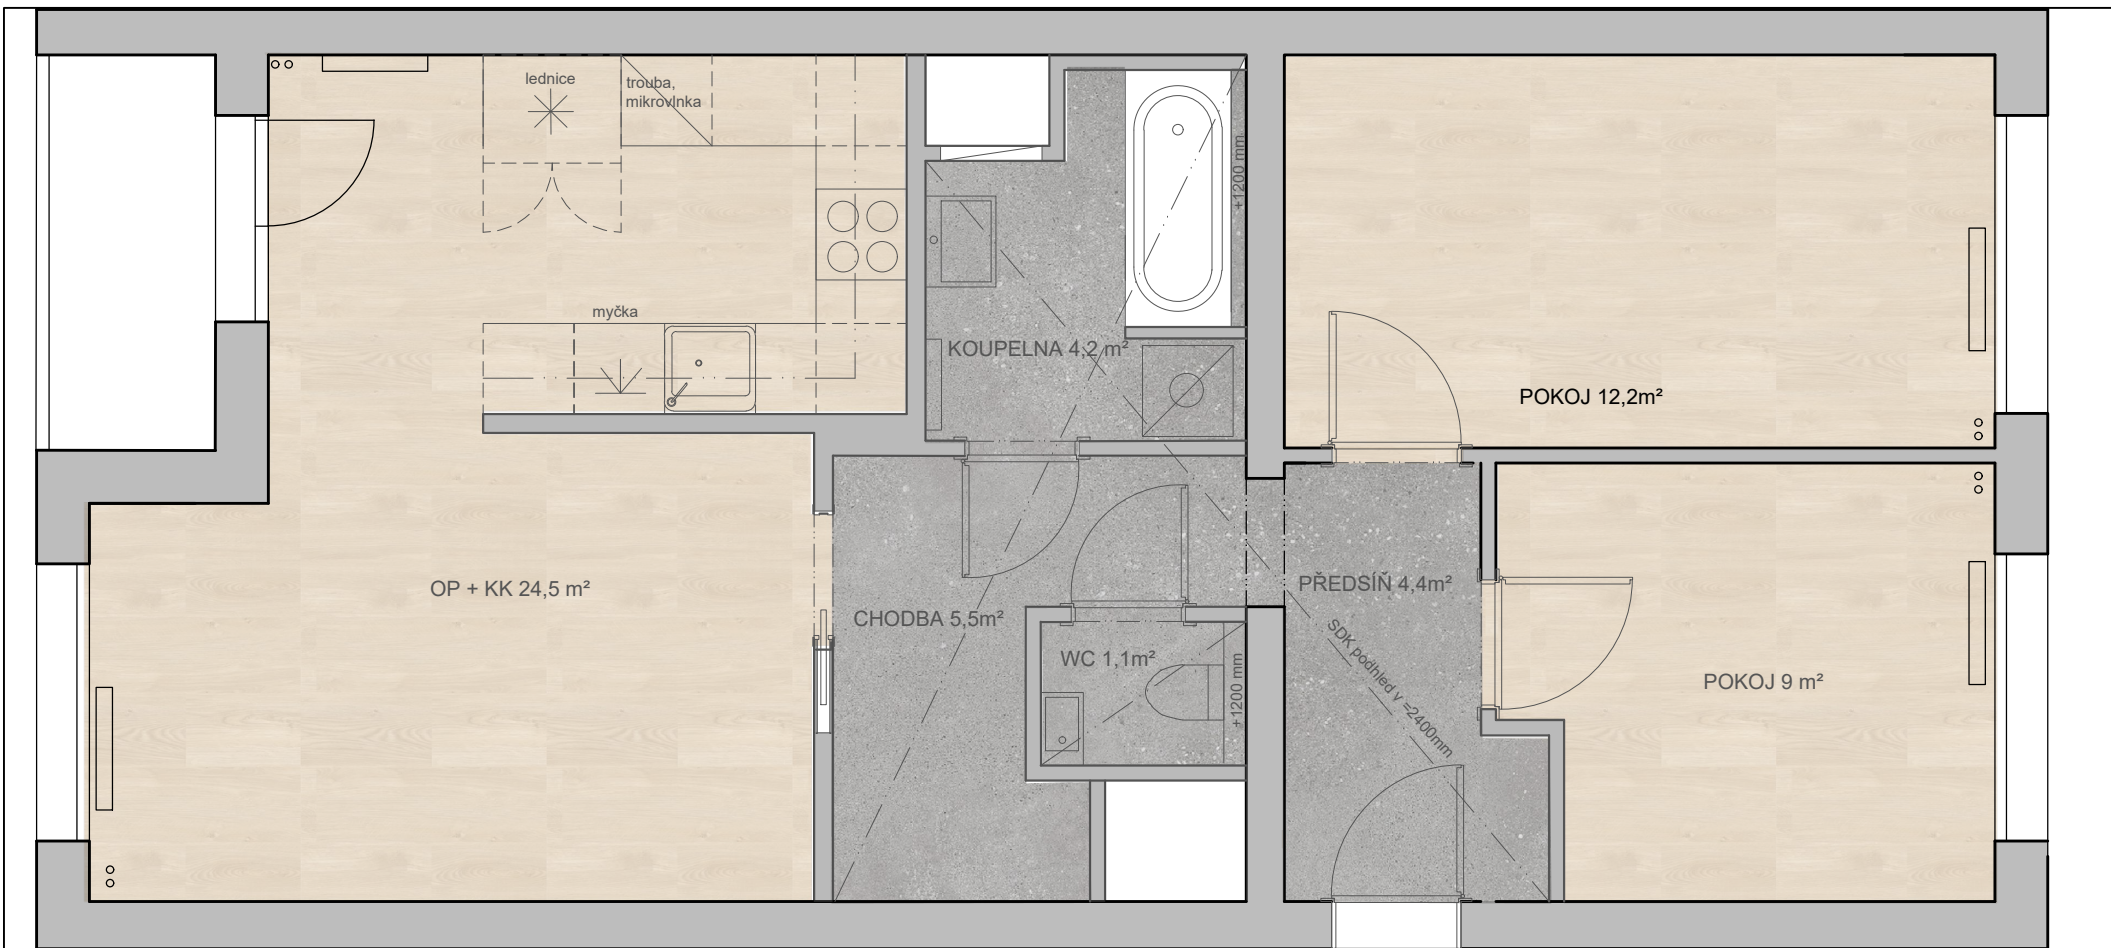

VINYL- dekor dřeva




keramická dlažba

D.1.1.5. PŮDORYS PODLAHY - VAR2

05/2023
M 1:50, 1x A4

Veškeré rozměry v této dokumentaci, je nutné je fyzicky ověřit přímo na stavbě!

 

SDK podhled

D.1.1.6. PŮDORYS PODHLEDY

05/2023
M 1:50, 1x A4

Veškeré rozměry v této dokumentaci, je nutné je fyzicky ověřit přímo na stavbě!