


LEGENDA :

	MÍSTNOST	PL.m ²	PODLAHA
1	vstup	3,41	DLAŽBA KER.
2	chodba	9,78	DLAŽBA KER.
3	obýv. pokoj	38,50	VINYL
4	kuchyň	15,10	DLAŽBA KER.
6	wc	4,06	DLAŽBA KER.
7	sklad	19,34	DLAŽBA KER.
8	spíž	3,22	DLAŽBA KER.
9	prádelna	7,41	DLAŽBA KER.
10	kotelna	16,39	CEM. POTĚR
11	dílna	16,15	CEM. POTĚR
12	garáž	90,42	CEM. POTĚR

ZDIVO :

	ZDIVO Z CIHEL. BLOKŮ BROUŠENÝCH POROTHERM TYP PTH 50 EKO + PROFIL NA MALTU PRO TENKÉ SPÁRY P8, ROZM. 248 X 500 X 249 MM, R = 6,07 m ² /K ² W, VÝŠKA ZDIVA = M X Z = 11 X 250 = 2750 MM + ŽB VĚNEC TL. 250 MM, PRVNÍ VRSTVA PTH 44 EKO + PROFIL
	ZDIVO Z CIHEL. BLOKŮ BROUŠENÝCH POROTHERM TYP PTH 30 PROFIL NA MALTU PRO TENKÉ SPÁRY, P10, 247 X 300 X 249 MM
	ZDIVO Z CIHEL. BLOKŮ PTH 24 PROFIL, P10 NA MALTU PRO TENKÉ SPÁRY, ROZM. 372 X 240 X 249
	PRŮČKY Z CIHEL. BLOKŮ PTH 8 PROFIL, P10, ROZM. 497 X 80 X 249 MM, HALTA PRO TENKÉ SPÁRY

PŘEKLADY BUDOU POUŽITY KERAMOBETONOVÉ POROTHERM TYP KP7 DL. 1000-2500 MM S DÍLY KP VARIO UNI PRO IN STALACI VĚNE. ROLET S VÝJIMKOU GARÁŽ. VRÁT A OTVORŮ V OBÝVACÍM POKOJI, KDE BUDOU PŘEKLADY KP XL 30-450

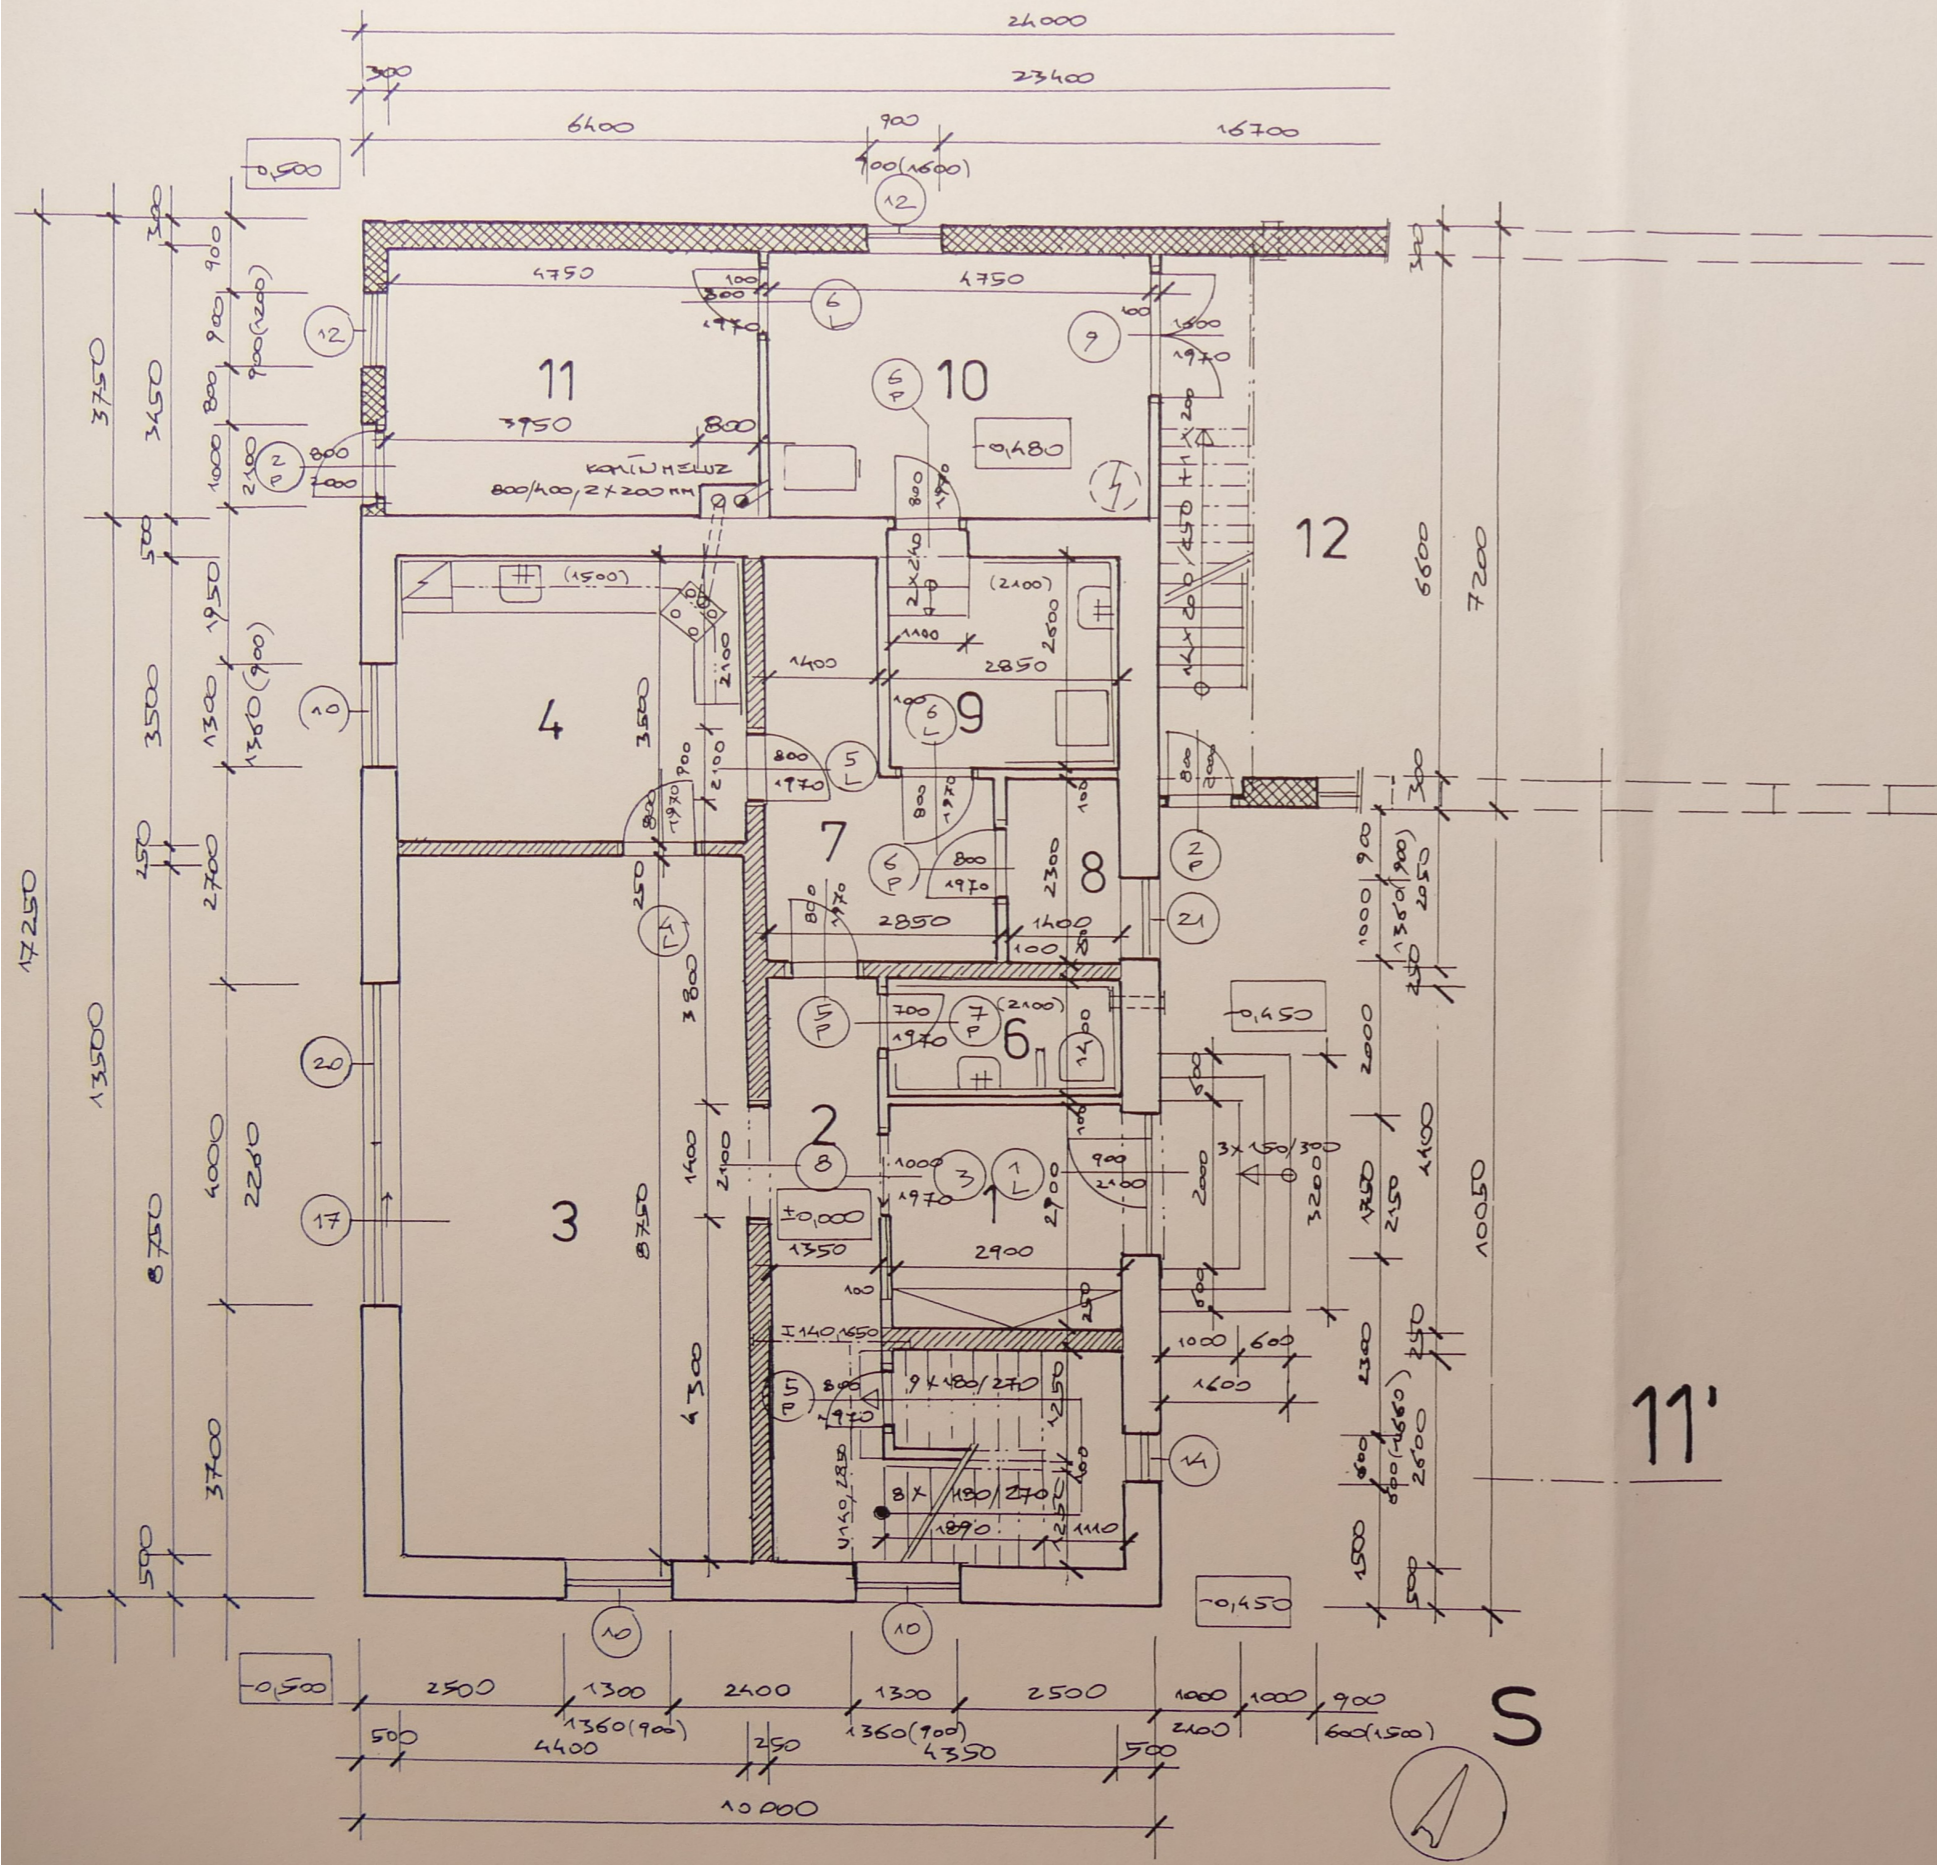

půdorys 1.n.p.

1:100