


BYT - VYTÁPĚNÝ

BYT - VYTÁPĚNÝ

.... CHODBA DOLE

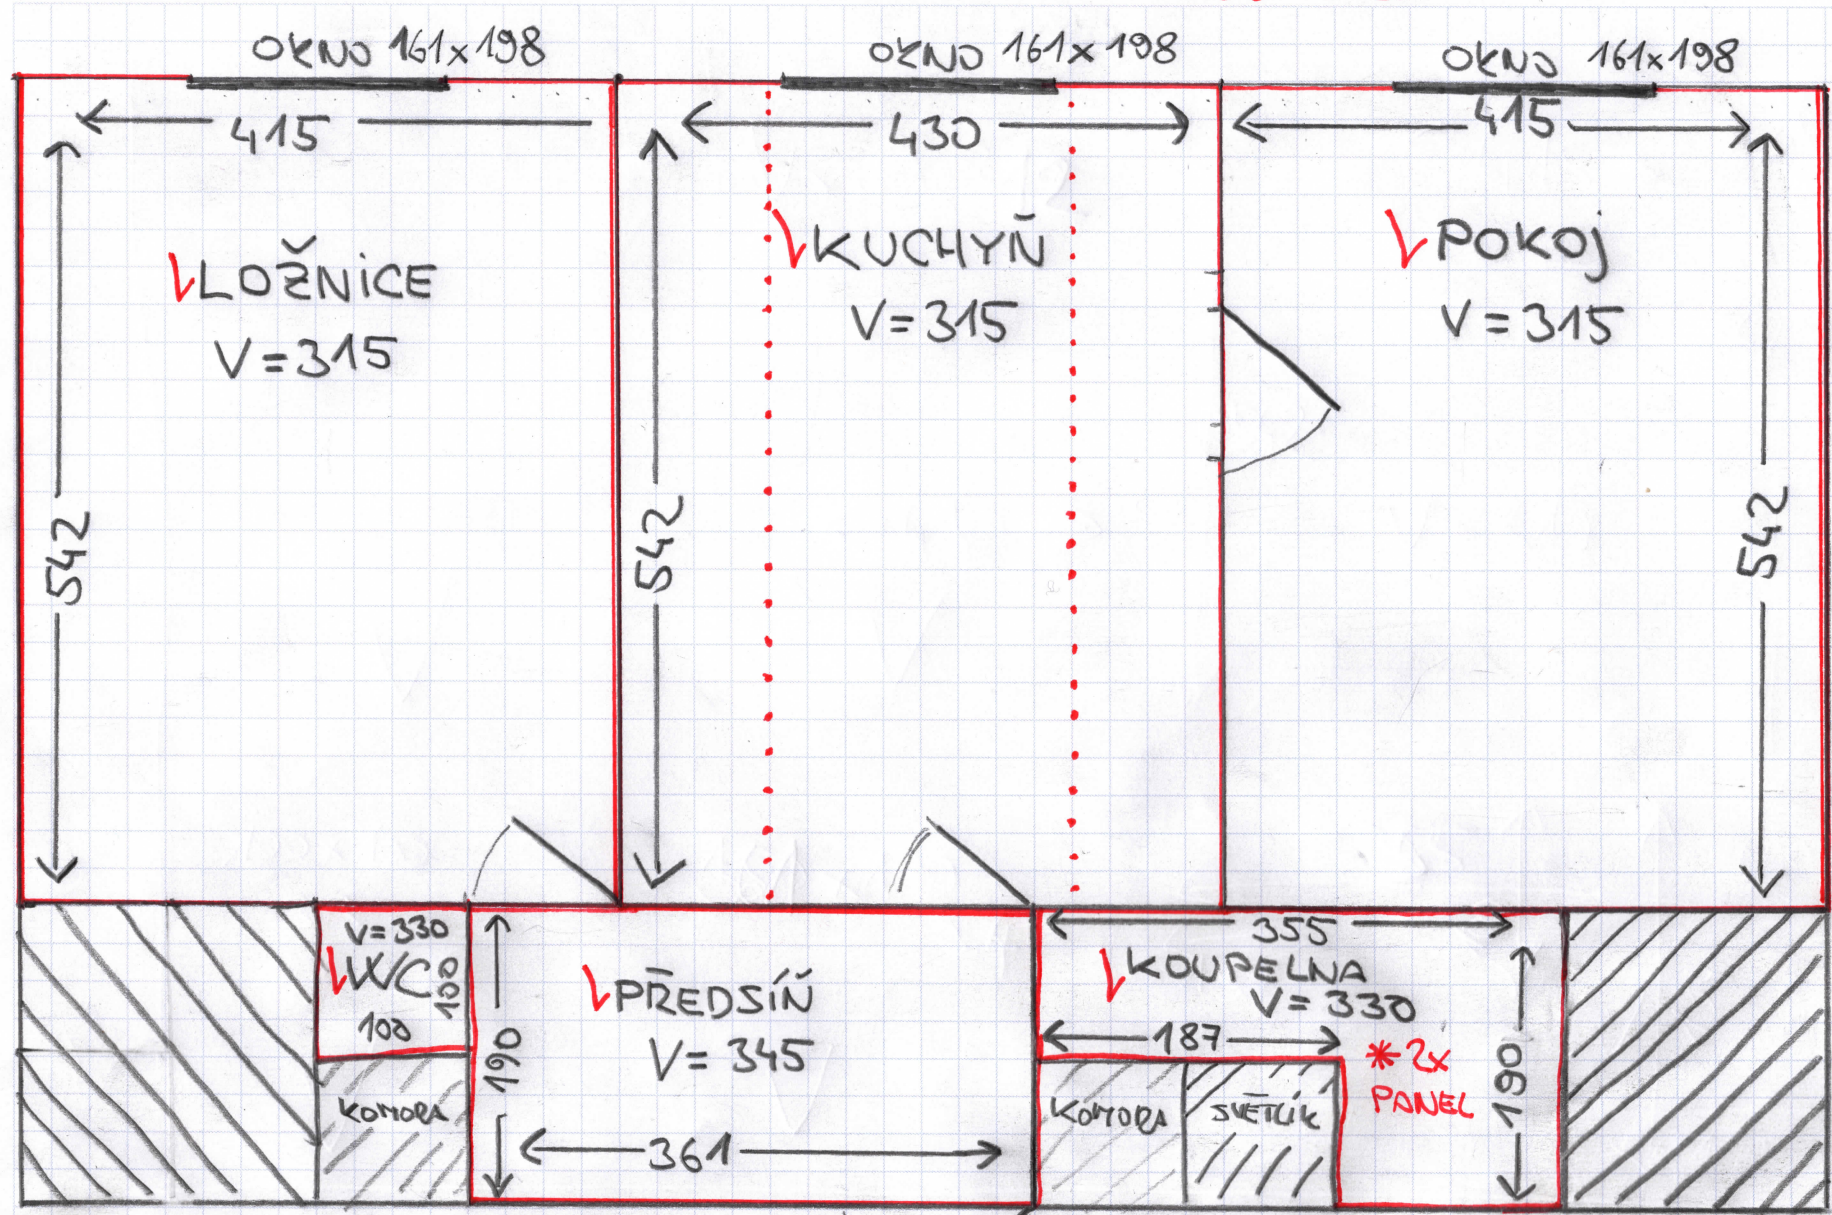

DOLE: BYTY, POD KUCHYŇÍ CHODBA 180cm (NEVYTÁPĚNÁ!) SCHOD

NAHORE: BYT

KONSTRUKCE: CIHLA 60cm (STÁŘÍ 100LET)

PODLAHA: PLOVOUNÍ, DŘEVO

STŘEP: RÁKOS