


ŘEZ B

ŘEZ C

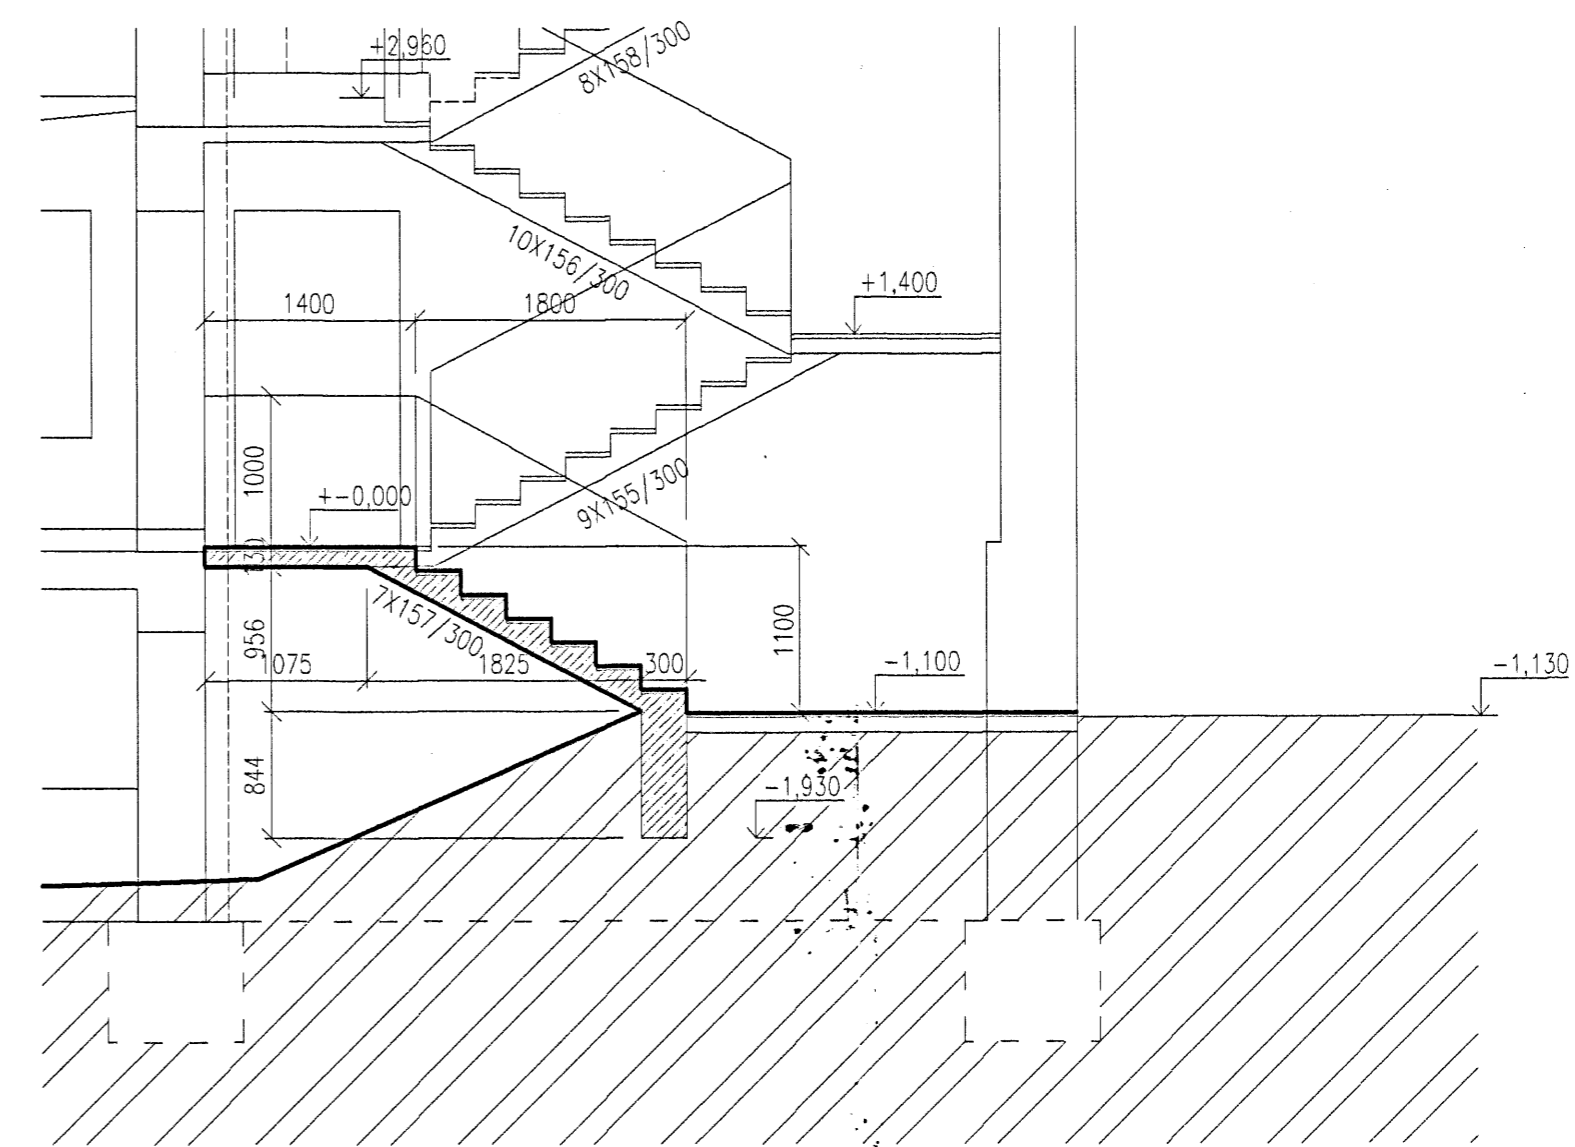

ŘEZ D

5

Projektoval	LANDA	DOMIKA - projekční kancelář	
Kreslil	LANDA	Kpt. Jaroše 1668	
Investor :	SABAN ALFA INVEST s.r.o., O. Voda	289 22 Lysá nad Labem	
Místo stavby :	KOZOMÍN	IČO : 657 42 757	
Stavba :	STAV. ÚPR. RD NA BYT. DŮM o 6 BJ.	Datum :	11/2007
Obsah :	ŘEZ B.C.D	Zakázka :	
		Měřítko :	Č. výkresu :
		1:50	S10