PŮDORYS 1.NP

NOVOSTAVBA RODINNÉHO DOMU - MNÍŠEK POD BRDY

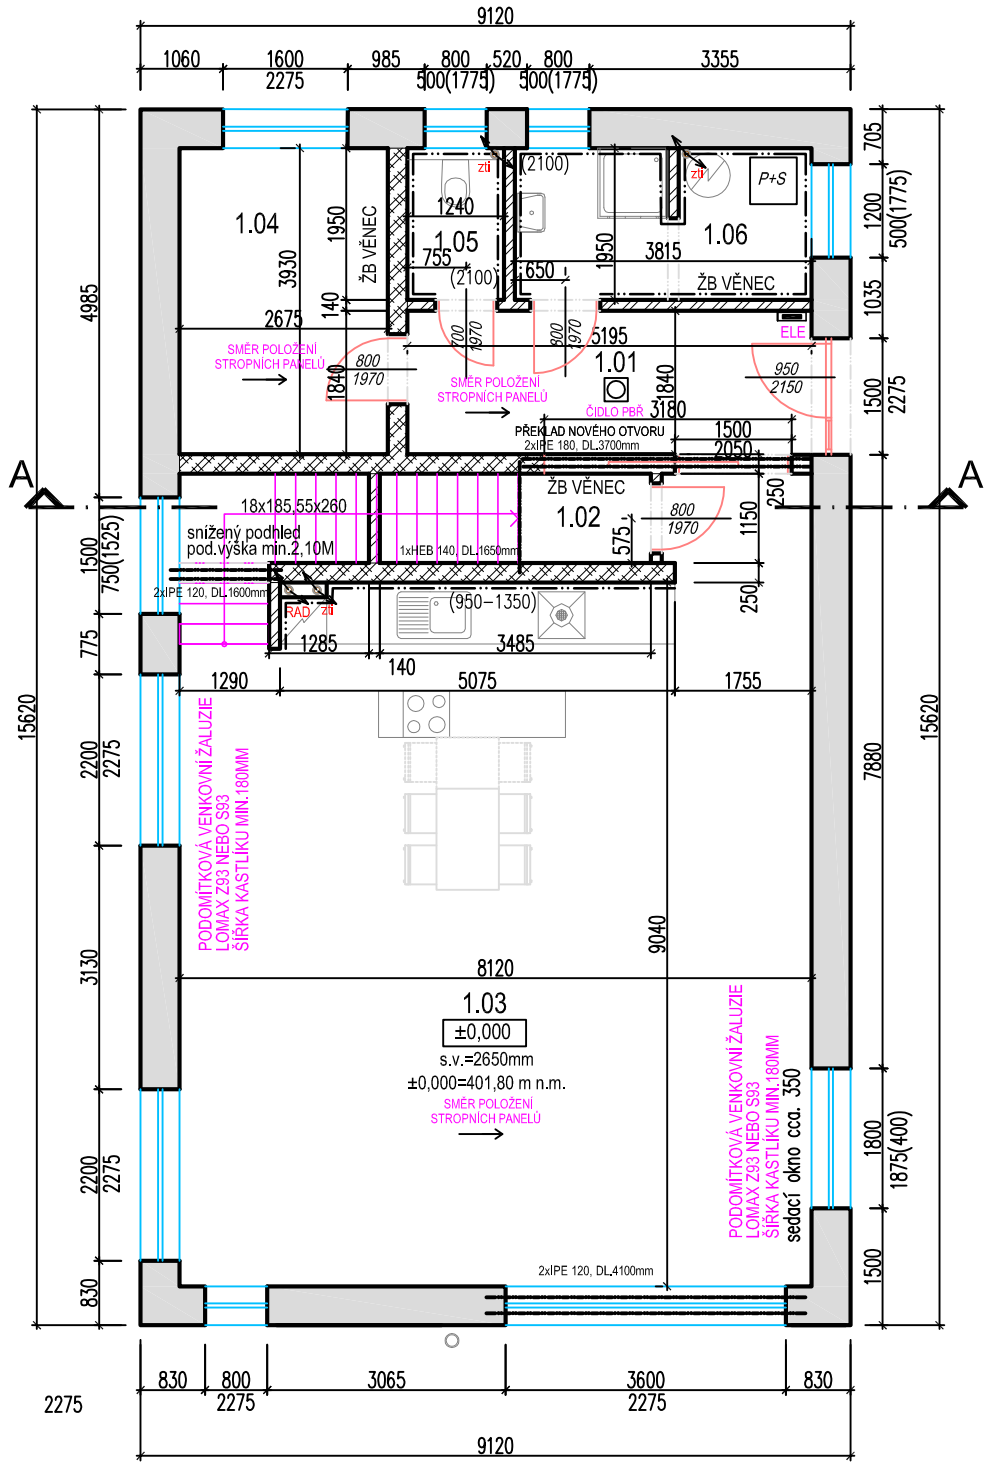

- TATO DOKUMENTACE NENAHRAZUJE DODAVATELSKOU ANI DÍLENSKOU DOKUMENTACI, DODAVATELSKÁ, DÍLENSKÁ DOKUMENTACE MUSÍ BÝT PŘED ZAPOČETÍM KONKRÉTNÍCH STAVEBNÍCH PRACÍ ODSOUHLASENA GPS A INVESTOREM.
- V TÉTO DOKUMENTACI BYLY PROJEKTANTEM ZVOLENY DOPORUČENÉ REFERENČNÍ MATERIÁLY, VÝROBKY A SYSTÉMY, KTERÉ VYKAZUJÍ POŽADOVANÉ TECHNICKÉ PARAMETRY, TYTO MATERIÁLY, VÝROBKY A SYSTÉMY MOHOU BÝT NAHRAZENY JINÝMI ZA PŘEDPOKLADU ZACHOVÁNÍ POŽADOVANÝCH TECHNICKÝCH PARAMETRŮ TĚCHTO ZVOLENÝCH A DOPORUČENÝCH REFERENČNÍCH STANDARDŮ, VÝŠE UVEDENÝ POSTUP MUSÍ BÝT VŽDY KONSULTOVÁN S GPS A ODSOUHLASEN INVESTOREM,
- NA STAVBĚ MUSÍ BÝT VŽDY DODRŽOVÁNY VŠECHNY PRACOVNÍ, TECHNOLOGICKÉ, TECHNICKÉ POSTUPY A DOPORUČENÍ VÝROBCŮ JEDNOTLIVÝCH STAVEBNÍCH SYSTÉMŮ, RESPEKTOVÁNY POŽADAVKY PŘÍSLUŠNÝCH ČSN A SOUVISEJÍCÍCH PŘEDPISŮ, VYHLÁŠEK, APOD.
- RESPEKTOVÁNY BUDOU OBECNÉ TECHNICKÉ POŽADAVKY NA VÝSTAVBU, STAVEBNÍ ZÁKON V PLATNÉM ZNĚNÍ VČETNĚ SOUVISEJÍCÍCH PŘEDPISŮ - PŘI PROVÁDĚNÍ PRACÍ NUTNO DODRŽOVAT BEZPEČNOST A OCHRANU ZDRAVÍ DLE PLATNÝCH PŘEDPISŮ A SOUVISEJÍCÍCH VYHLÁŠEK, VŠECHNY POUŽITÉ MATERIÁLY A STAVEBNÍ HMOTY VČETNĚ TECHNOLOGIE ZPRACOVÁNÍ ČI PROVÁDĚNÍ MUSÍ BÝT ZDRAVOTNĚ NEZÁVADNÉ, EKOLOGICKÉ A MUSÍ ODPOVÍDAT HYGIENICKÝM PŘEDPISŮM, MUSÍ MÍT PLATNÝ ATEST STÁTNÍ ZKUŠEBNY, BÝT CERTIFIKOVANÉ V ČR, MÍT PROHLÁŠENÍ O SHODĚ A ODPOVÍDAT ČSN, PŘÍPADNĚ DIN.
- S VEŠKERÝMI ODPADY BUDE NAKLÁDÁNO DLE PLATNÝCH VYHLÁŠEK A SOUVISEJÍCÍCH PŘEDPISŮ, ZA JEJICH ODBORNOU LIKVIDACI A SPRÁVNÉ ULOŽENÍ NA POVOLENOU SKLÁDKU ODPOVÍDÁ DODAVATEL.
- VEŠKERÉ STAVEBNÍ PRÁCE MUSÍ PROBÍHAT V KOORDINACI SE VŠEMI SOUVISEJÍCÍMI PROJEKTY STAV. ČÁSTÍ, STATIKY A JEDNOTLIVÝCH PROFESÍ,
- PŘED ZABUDOVÁNÍM VEŠKERÝCH STAVEBNÍCH MATERIÁLŮ, PRVKŮ, ZAŘÍZENÍ A POVRCHOVÝCH ÚPRAV MUSÍ DODAVATEL TĚCHTO PRACÍ PŘEDLOŽIT ZKUŠEBNÍ VZORKY, KTERÉ MUSÍ BÝT SCHVÁLENY GPS, ARCHITEKTEM A INVESTOREM.
- PŘED VÝROBOU ČI DODÁVKOU JEDNOTLIVÝCH STAVEBNÍCH VÝROBKŮ A KOMPONENTŮ JE NUTNÉ PROVEST JEJICH ZAMĚŘENÍ NA STAVBĚ.
- V PŘÍPADĚ VYSKYTU JAKÝCHKOLI NESROVNALOSTÍ A NEJASNOSTÍ JE NUTNO KONTAKTOVAT GPS
- VEŠKERÉ ZMĚNY A ODCHYLKY OD PROJEKTU MUSÍ ODSOUHLASIT GPS A INVESTOR.
- PŘI PROVÁDĚNÍ SPODNÍ STAVBY NUTNO ULOŽIT ZEMNÍCÍ PÁSKY PRO HROMOSVODY A UZEMNĚNÍ - VIZ. PROJEKT ELEKTRO. PPD
- ZEMINA VEŠKERÝCH ZPĚTNÝCH ZÁSYPŮ A KONSTRUKČNÍCH NÁSYPŮ MUSÍ BÝT NÁLEŽITĚ ZHUTNĚNA. KVALITA ZEMINY A MÍRA ZHUTNĚNÍ MUSÍ BÝT PŘED ULOŽENÍM KONZULTOVÁNA A ODSOUHLASENA SE STATIKEM A GEOLOGEM, DOLOŽEN BUDE PROTOKOL KVALITY A HUTNĚNÍ. ZÁKLADNÍM POŽADAVKEM NA KVALITU ZHUTNĚNÍ JE HODNOTA Edef = 45 MPa.
- ZÁKLADOVÁ SPÁRA BUDE NÁLEŽITĚ CHRÁNĚNA PROTI POVĚTRNOSTI V SOULADU S ČSN 73 1001 A PO DOKONČENÍ ZEMNÍCH PRACÍ A PŘED PROVÁDĚNÍM ZÁKLADOVÝCH KONSTRUKCÍ BUDE PŘEVZATA STATIKEM A GEOLOGEM.
- VĚTŠINA OTVORŮ VE ZDIVU OBVODOVÉHO PLÁŠTĚ A NOSNÝCH STĚN BUDOU OSAZENY SYSTÉMOVÝMI PŘEKLADY.
- VEŠKERÉ OTVORY VE ZDIVU NENOSNÝCH STĚN A PŘÍČEK BUDOU OSAZENY SYSTÉMOVÝMI PŘEKLADY.
- PŘEKLADY BUDOU OSAZENY V SOULADU S TECHNICKÝMI POKYNY VÝROBCE, RESPEKTOVAT JE NUTNÉ PŘEDEVŠÍM DÉLKU ULOŽENÍ!
- VEŠKERÉ INSTALAČNÍ OTVORY A DRÁŽKY VE ZDIVU OBVODOVÉHO PLÁŠTĚ, NOSNÝCH A MEZIBYTOVÝCH STĚNÁCH BUDOU FRÉZOVÁNY NEBO ŘEZÁNY - MECHANICKÉ BOURÁNÍ JE NEPŘÍPUSTNÉ.
- VEŠKERÉ PROSTUPY INŽENÝRSKÝCH SÍTÍ SKRZ HYDROIZOLAČNÍ SYSTÉM SPODNÍ STAVBY BUDOU ŘEŠENY SYSTÉMOVÝMI PROSTUPOVÝMI A TĚSNÍCÍMI MANŽETAMI NAPŘ. V SYSTÉMU FIRMY "HAUFF TECHNIK".
- KONSTRUKČNÍ A TVAROVÉ ŘEŠENÍ VNITŘNÍCH A VNĚJŠÍCH PREFABRIKOVANÝCH SCHODIŠŤ - VIZ. PROJEKT STATIKY.
- PODROBNÉ ŘEŠENÍ VÝŠKOVÉHO ČLENĚNÍ OBKLADŮ A SPÁROŘEZŮ - VIZ. PPD.
- PŘESNÉ ŘEŠENÍ KOUPELEN A UMÍSTĚNÍ ZAŘIZOVACÍCH PROSTŘEDKŮ BUDE SOUČÁSTÍ PROJEKTU INTERIÉRU (NUTNO KONZULTOVAT S KLIENTEM A ARCHITEKTEM)

TABULKA MÍSTNOSTÍ

Č.M.	NÁZEV	PLOCHA (m2)	VÝŠKA	ÚPRAVY POVRCHŮ			POZNÁMKA
				PODLAH	STĚN	STROPŮ	
1.01	ZÁDVEŘÍ	9,55	2,65	keramická dlažba	sádrová om.	SDK podhled	keramický sokl
1.02	KOMORA	4,00	2,65	lam. plovoucí podl.	sádrová om.	SDK podhled	soklová lišta
1.03	OBÝVACÍ POKOJ + KUCHYNĚ	73,98	2,65	lam. plovoucí podl.	sádrová om.	SDK podhled	v.obkl. za kuchyňskou linkou
1.04	PRACOVNA	10,52	2,65	lam. plovoucí podl.	sádrová om.	SDK podhled	soklová lišta
1.05	WC	2,41	2,65	lam. plovoucí podl.	sádrová om.	SDK podhled	soklová lišta
1.06	KOUPELNA +TECH. MÍSTNOST	7,31	2,65	keramická dlažba	sádrová om.	SDK podhled	v.obkl. 2100mm
CELKEM		107,77 m2					

OBVODOVÉ ZDIVO HELUZ FAMILY 50 broušená
NA SYSTÉMOVOU ZDÍCÍ MALTU
ROZMĚRY 247 x 500 x 249 mm

VNITŘNÍ NOSNÉ ZDIVO HELUZ UNI , TL. 250mm
NA SYSTÉMOVOU ZDÍCÍ MALTU
ROZMĚRY 375 x 250 x 238 mm

PŘÍČKA HELUZ P+D TL. 140mm
NA ZDÍCÍ MALTU
ROZMĚRY 497 x 140 x 238 mm

RAD = ODVĚTRÁNÍ PODLOŽÍ - RADON/PODLAHOVÉ VYTÁPĚNÍ, OPLÁŠTĚNÍ POTRUBÍ 2xSDK DESKA

POZN.1 = SPOUŠTĚCÍ DŘEVĚNÉ SCHODY NA PŮDU, FAKRO 600x1200mm
PŘESNÉ UMÍSTĚNÍ DLE TECHNOLIGICKÝCH PŘEDPISŮ VÝROBCE

DOKUMENTACE ZPRACOVÁNA V ROZSAHU NUTNÉM PRO POVOLENÍ STAVBY, PODROBNOSTI ŘEŠIT PROVÁDĚCÍM PROJEKTEM DODAVATELE PROFESE. VÝKRESY JSOU PODŘAZENY STATICKÉ ZPRÁVĚ PROJEKTU

±0,000=401,800 m.n.m. BpV - RD

PROJEKT
FHprojekt.cz
Michal Foltýn,DiS
Nad stadionem 366
267 01 Králův Dvůr

Číslo paré:

Akce: NOVOSTAVBA RODINNÉHO DOMU na p.p.č. 1250/4 a 1255/6 katastrální území MNÍŠEK POD BRDY			Datum: ČERVENEC 2020
Obec: Mníšek pod Brdy	Kraj: Středočeský		Formát: 2xA4
Objednatel PD: MICHAL KABELKA, Novodvorská 410/129, Lhotka, 14200 Praha 4			Zakázkové číslo:
			Stupeň PD: OHLÁŠENÍ STAVBY
Vypracoval: Michal Foltýn,DiS	Kontroloval: Josef Pavlíček	Zodpov. projektant: Michal Foltýn,DiS	
Část: D.1.1. - ARCHITEKTONICKO STAVEBNÍ ŘEŠENÍ			Měřítko: 1:100
Název přílohy: PŮDORYS 1.NP			Číslo přílohy: D.1.1.3