




PŮDORYS

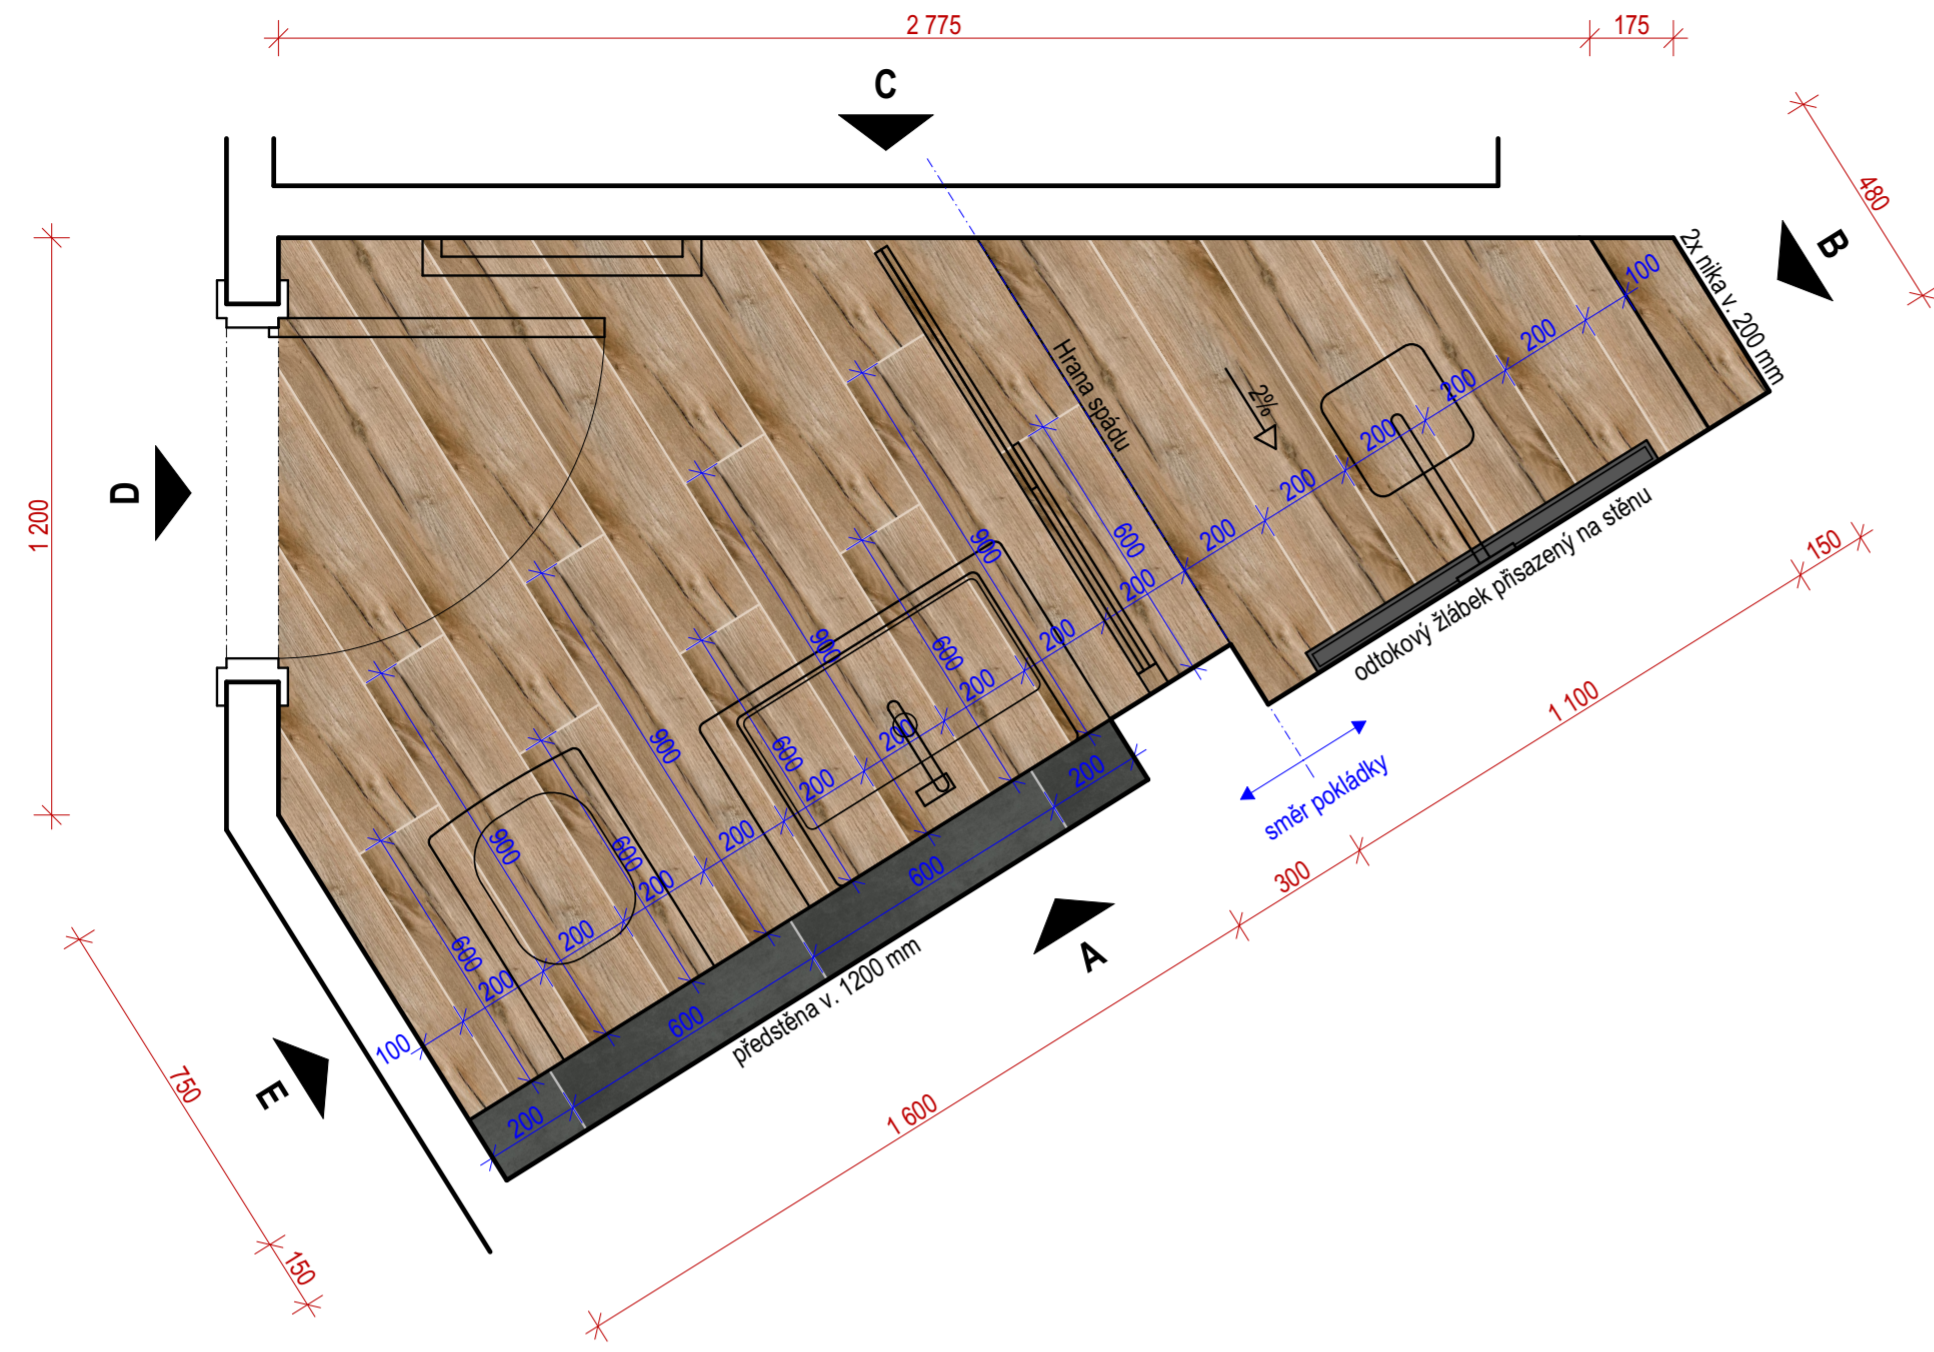


POHLED NA STĚNU A

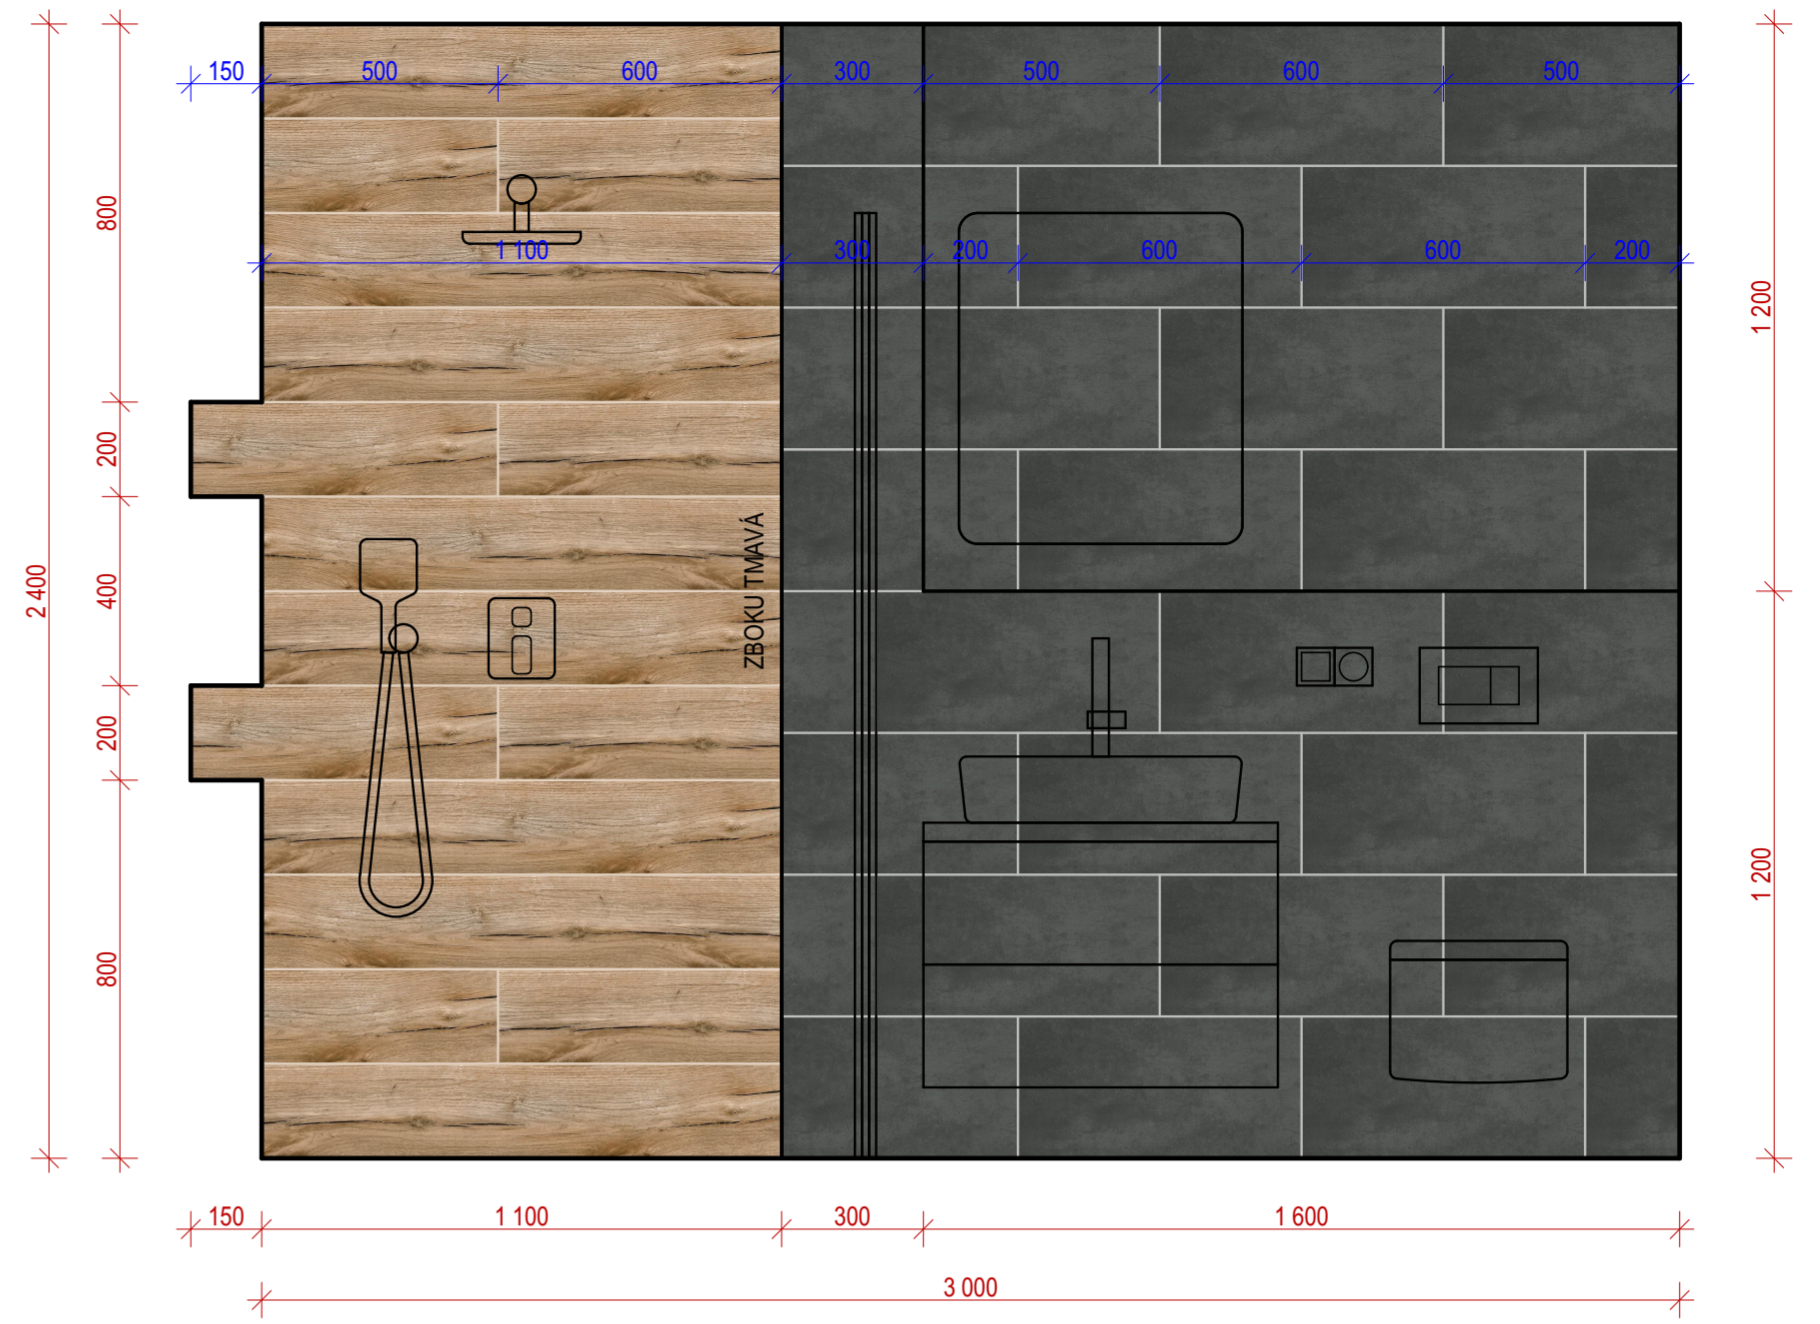


POHLED NA STĚNU B

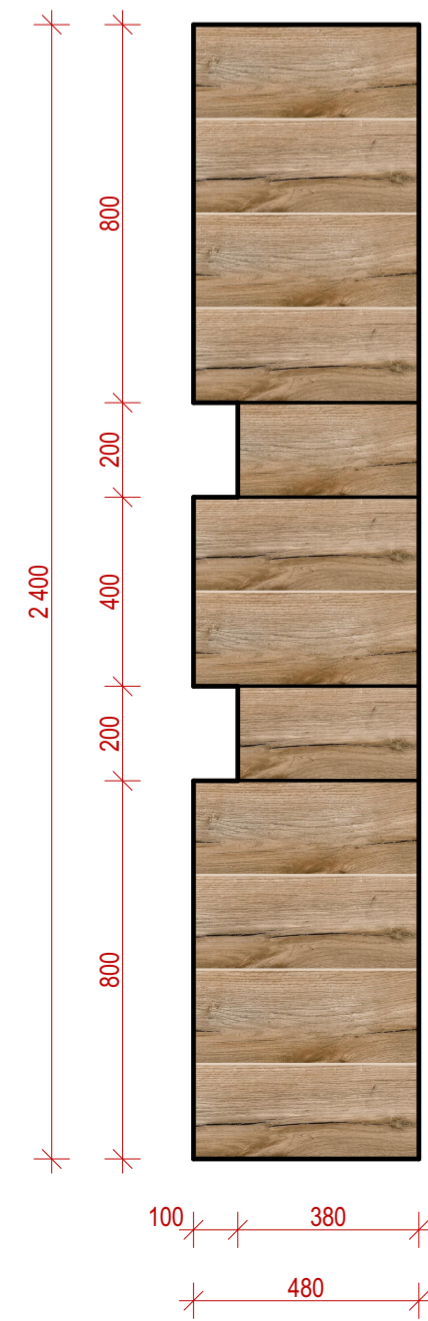

POHLED NA STĚNU C

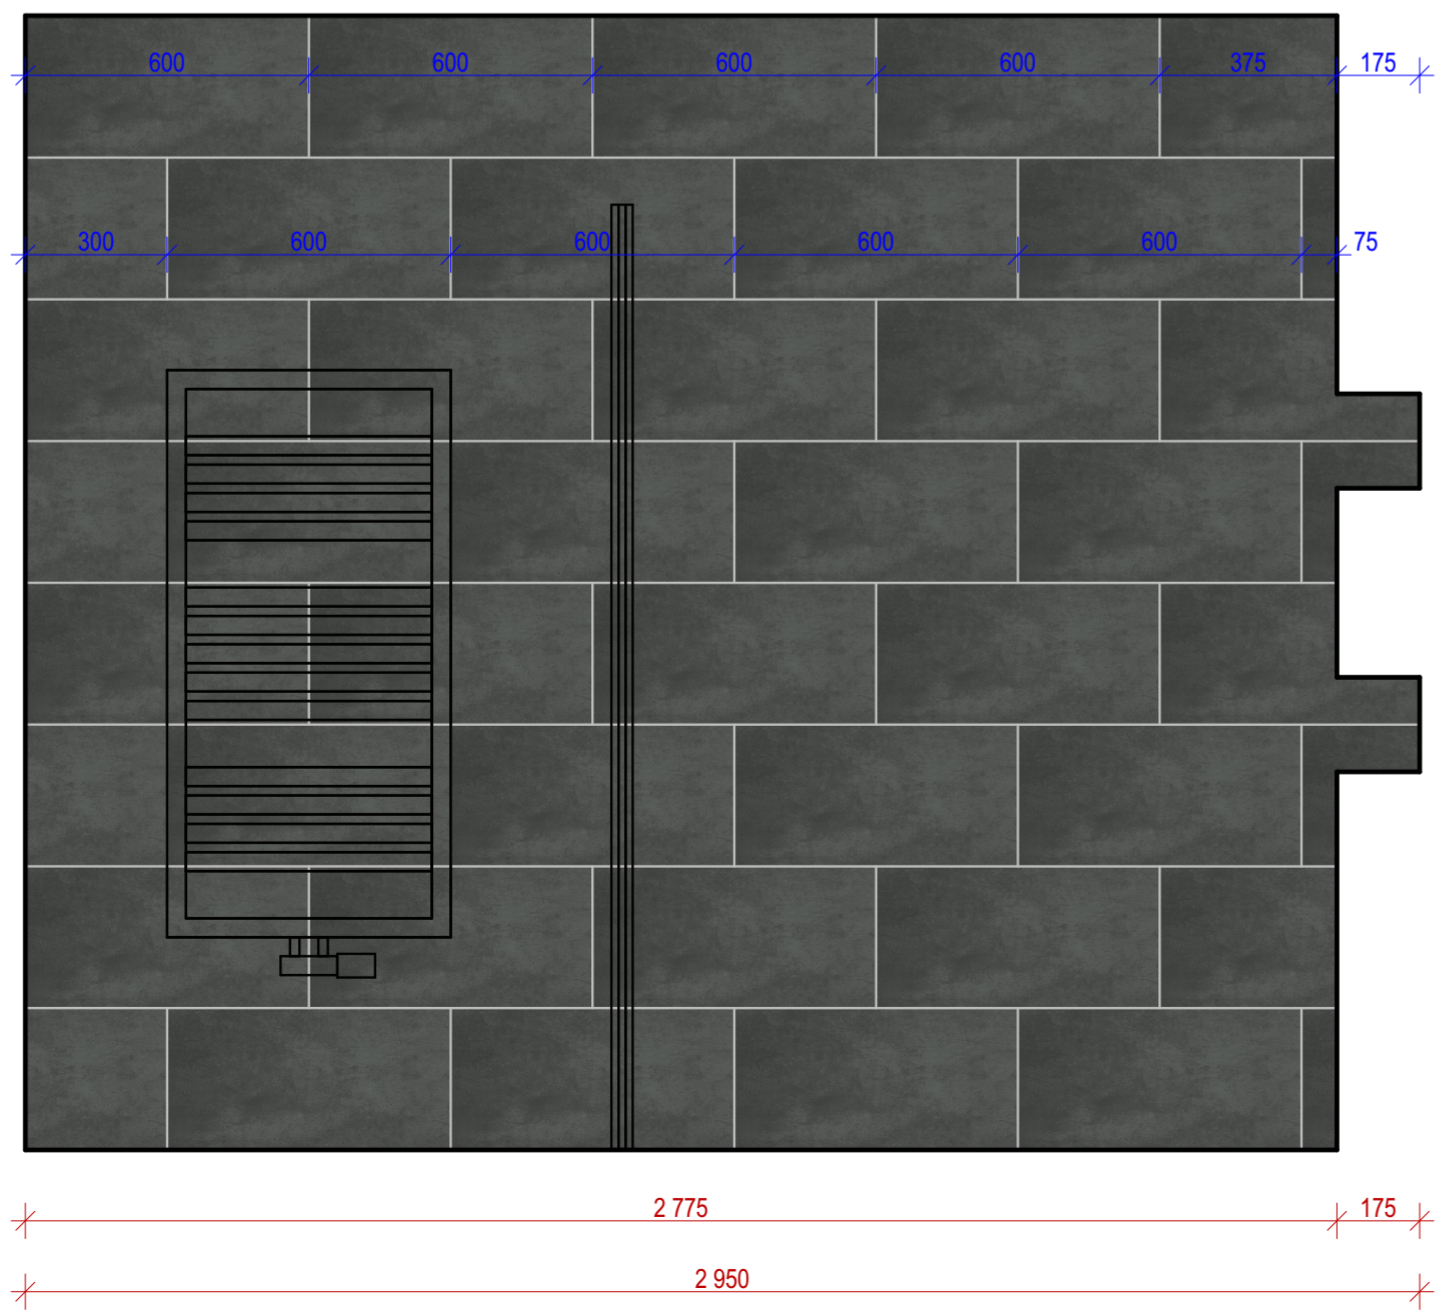

POHLED NA STĚNU D

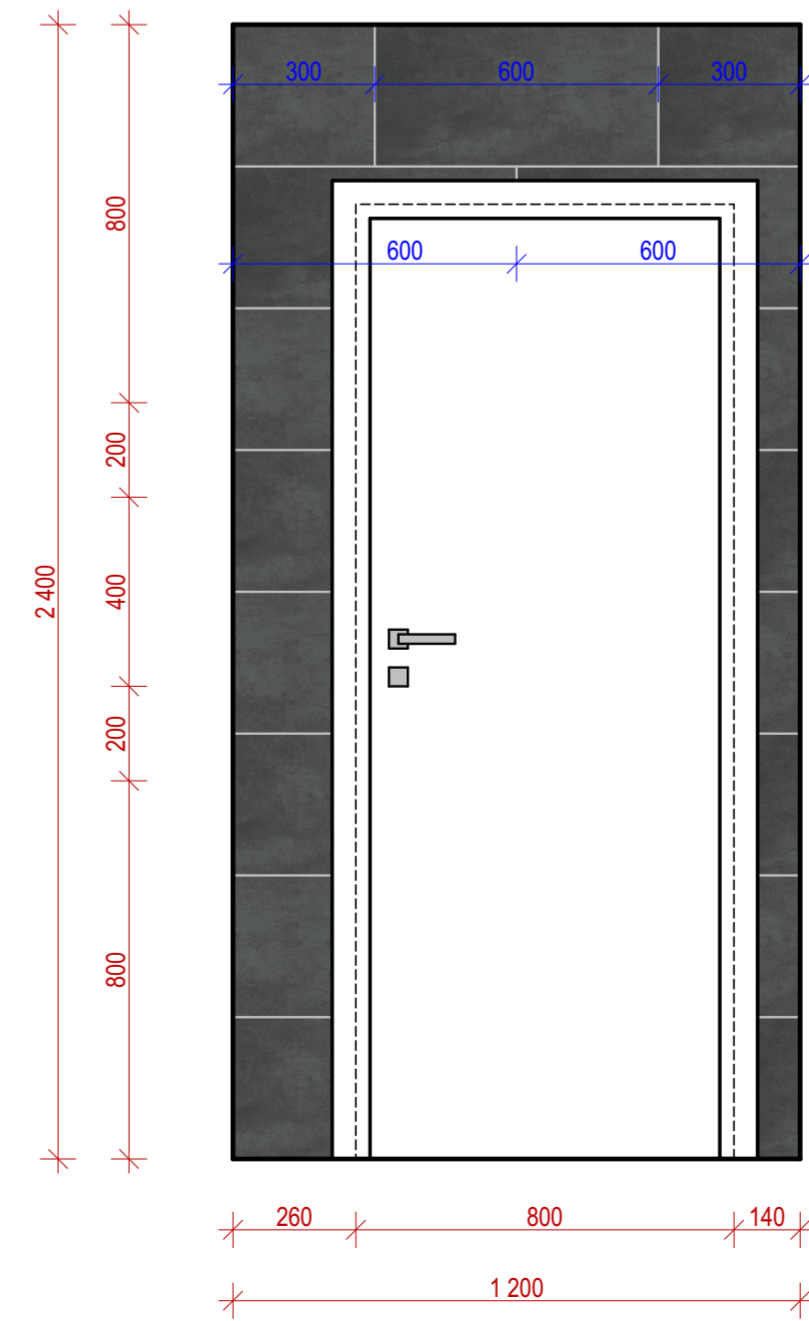

POHLED NA STĚNU E

