


# ŘEZ C - C'

M 1:50

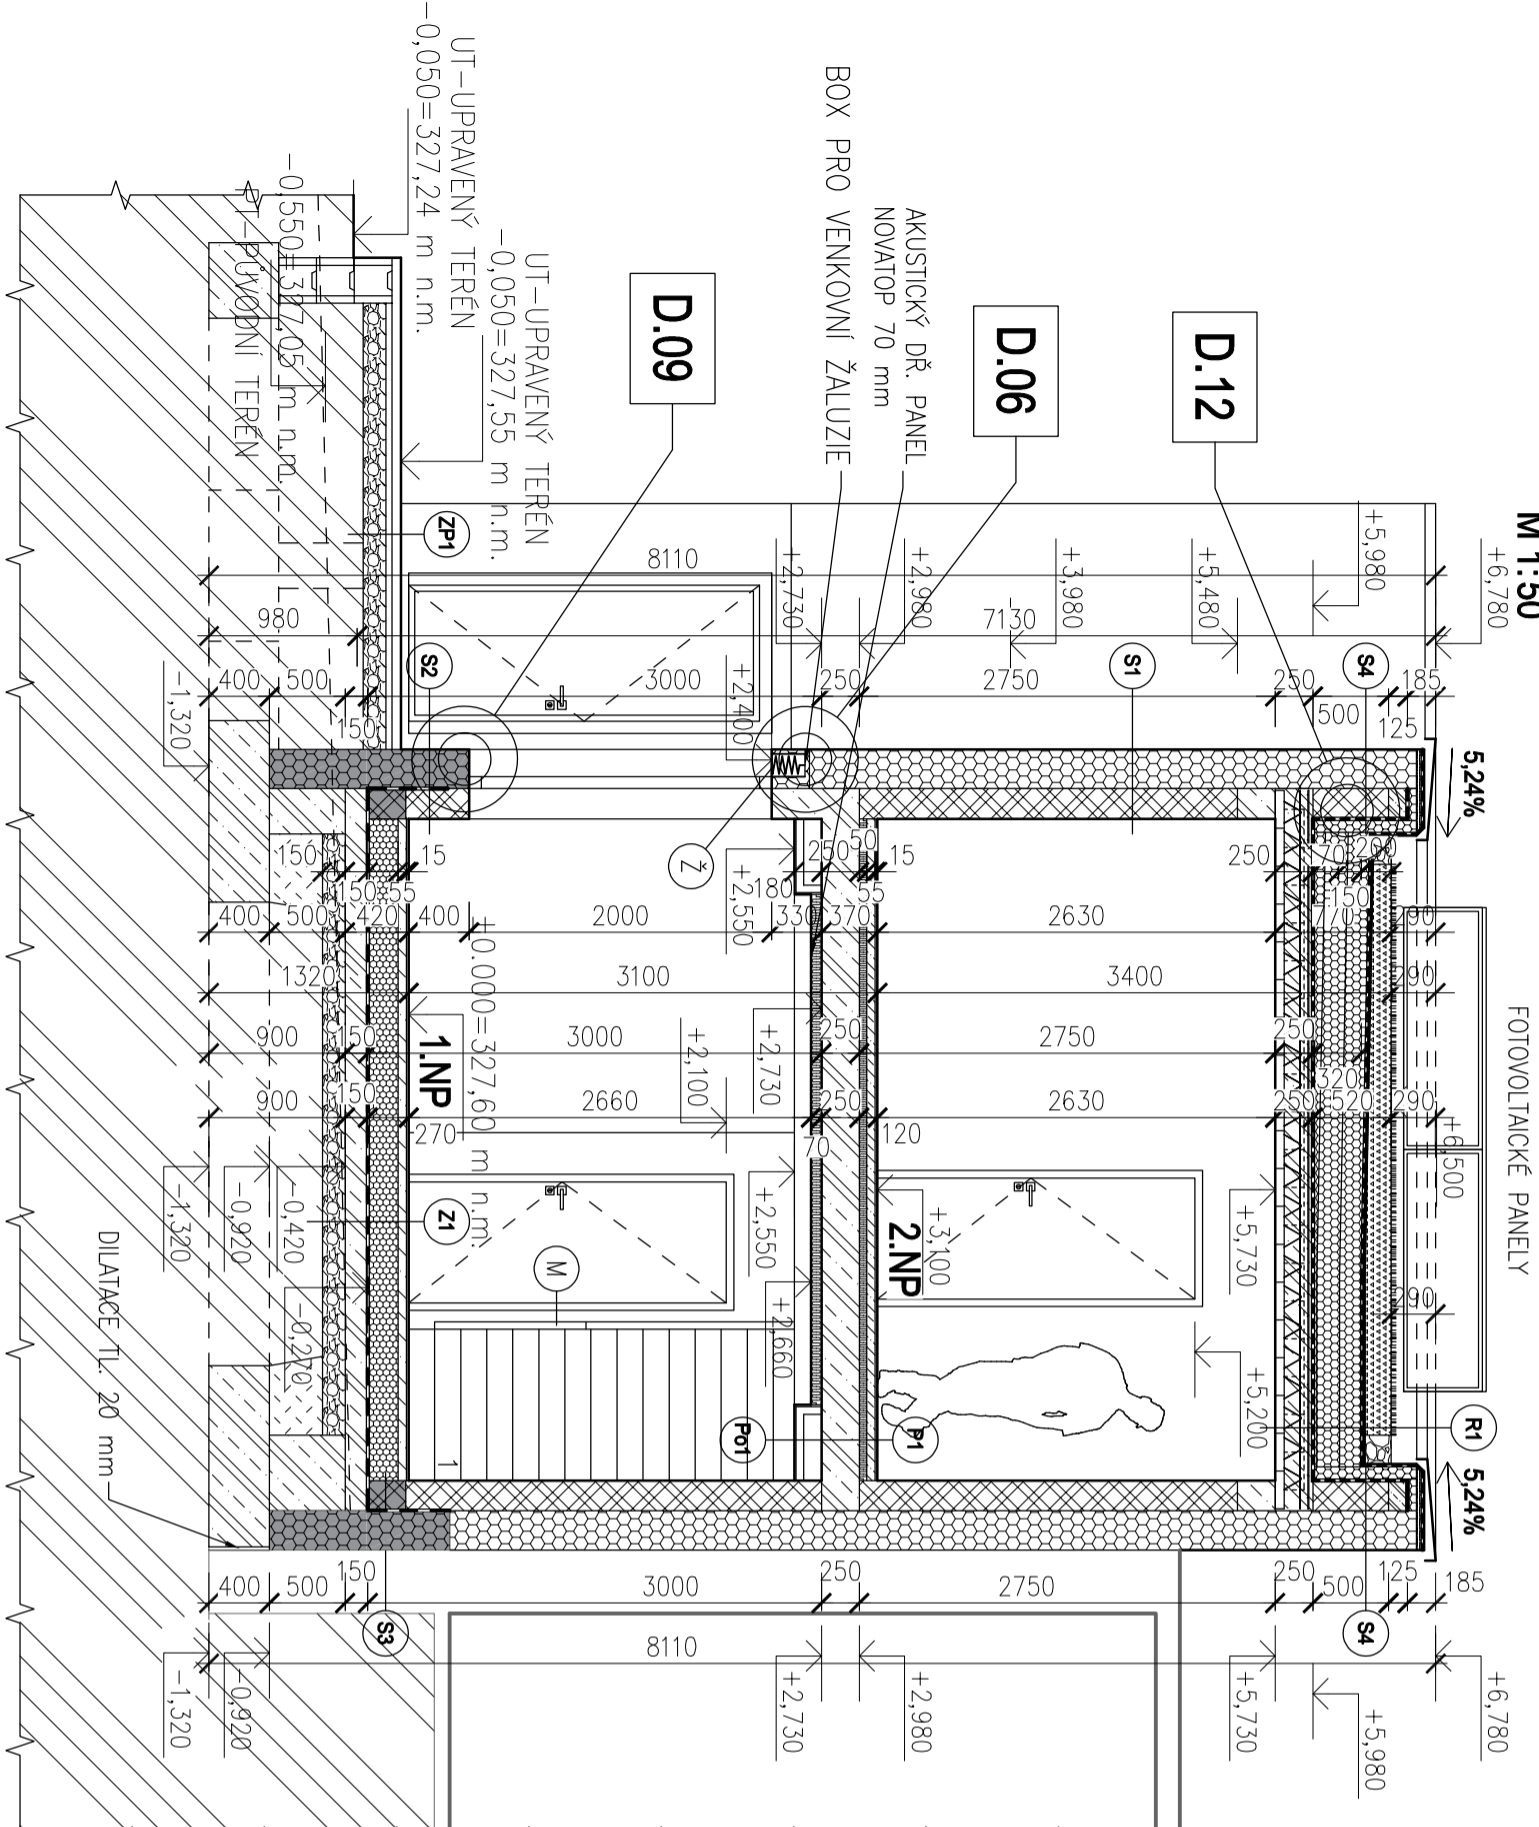

## LEGENDA MATERIÁLŮ

- PRVNÍ ŠÁR Z PÓROBETONOVÝCH TVÁRNIC TL. 200 mm – VIZ STATIKA
- NOSNÉ ZDIVO Z VÁPENOPÍSKOVÝCH TVÁRNIC TL. 200 mm
- NA LEPIDLO PRO TENKÉ SPÁRY
- VNITŘNÍ PŘÍČKOVÉ ZDIVO Z VÁPENOPÍSKOVÝCH TVÁRNIC TL. 175 mm
- NA LEPIDLO PRO TENKÉ SPÁRY
- VNITŘNÍ PŘÍČKOVÉ ZDIVO Z VÁPENOPÍSKOVÝCH TVÁRNIC TL. 115 mm
- NA LEPIDLO PRO TENKÉ SPÁRY
- PROSTÝ BETON
- ŽELEZOBETONOVÉ KONSTRUKCE
- TEPELNÁ IZOLACE ZE STABILIZOVANÝCH DESEK Z PĚNOVÉHO POLYSTYRENU EPS 150 S GRAFIT TL. 200 mm
- TEPELNÁ IZOLACE ZE STABILIZOVANÝCH DESEK Z PĚNOVÉHO POLYSTYRENU EPS 150 S TL. 150 mm
- KONTAKTNÍ ZATEPLOVACÍ SYSTÉM Z IZOLAČNÍCH DESEK Z PĚNOVÉHO POLYSTYRENU EPS GRAFIT TL. 260 mm
- KONTAKTNÍ ZATEPLOVACÍ SYSTÉM Z IZOLAČNÍCH DESEK Z EXTRUDOVANÉHO POLYSTYRENU STYRODUR TL. 260 mm
- ELASTIFIKOVANÉ EPS DESKY PRO KROČEJOVÝ ÚTLUM PODLAH TL. 50 mm
- OKAPOVÝ CHODNÍK ŠÍŘKY 500 mm Z KAČÍRKU FR. 16(22)/32 mm VČETNĚ GEOTEXTILIE, OHRANIČEN BETONOVÝM OBRUBNÍKEM TL. 50 mm DO BETONOVÉHO LOŽE (ČÁSTEČNĚ VTLAČEN DO HRUBÉHO DRČENÉHO KAMENIVA)
- HUTNĚNÝ NÁSYP Z BETONOVÉHO RECYKLÁTU TL.100mm Edef.02=40 MPa (ČÁSTEČNĚ VTLAČEN DO HRUBÉHO DRČENÉHO KAMENIVA)
- STAVAJÍCÍ ZEMINA
- NÁSYPANÁ ZEMINA

## LEGENDA PRVKŮ

- M MADLO VÝŠKY 1000 mm
- Z VENKOVNÍ ŽALUZIE VE SKRYTÉM KASTLÍKU POD OMIŤKOU S ELEKTRONICKÝM POHONEM

± 0,000 = 327,60 m n. m., B.p.v. / SOUŘADNICOVÝ SYSTÉM S-JTSK

## POZNÁMKY

- PODROBNÉ SKLADBY KONSTRUKCI JSOU UVEDENY V SAMOSTATNÉ PŘÍLOZE
- V PŘÍPADĚ NEJASNOSTI V PROJEKTOVÉ DOKUMENTACI KONTAKTOVAT HLAVNÍHO PROJEKTANTA
- VÝKRES KÓTOVÁN V KOORDINAČNÍCH ROZMĚRECH, ZANEDBÁNY A SCELENÝ TENKÉ VRSTVY
- VÝŠKOVÉ KÓTY MĚŘENY OD ČISTÉ PODLAHY 1.NP
- NĀPOULENÍ VŠECH OBVODOVÝCH STĚN V KOUTECH BUDE PROVEDENO NA TUPO, BEZ PŘEVÁZBY
- SCHODIŠTĚ NENÍ V DOKUMENTACI PRO PROVEDENÍ STAVBY DEFINOVÁNO,
- REALIZACE DLE INVESTORA
- PROJEKTOVÁ DOKUMENTACE JE URČENA PRO PROVEDENÍ STAVBY

ZODP.PROJEKTANT: Ing. Martin Němeček, Ph.D.		VYPRACOVAL: Ing. Ondřej Jagoš	
MÍSTO STAVBY: Ostrovačice [583600], kraj Jihoomoravský, okres Brno-venkov, parc.č.: 377		KAT.ÚZEMÍ: Ostrovačice [716103]	
STAVEBNÍK: Ing. Karel Hudec, Resslova 1137, 539 01 Hlinsko Ing. Sárka Hudcová, Měrníky 33, 767 01 Lutopecný		PAPÉ:	
STAVBA:		FORMÁT: 3xA4	ČÍSLO VÝKRESU: D.1.1.10
NOVOSTAVBA RODINNÉHO DOMU OSTROVAČICE		STUPĚŇ: DPS	
		MĚŘÍTKO: 1:50	
OBSAH VÝKRESU: ŘEZ C - C'			

