


SITUACE DOPRAVNÍHO PŘIPOJENÍ - M 1:250

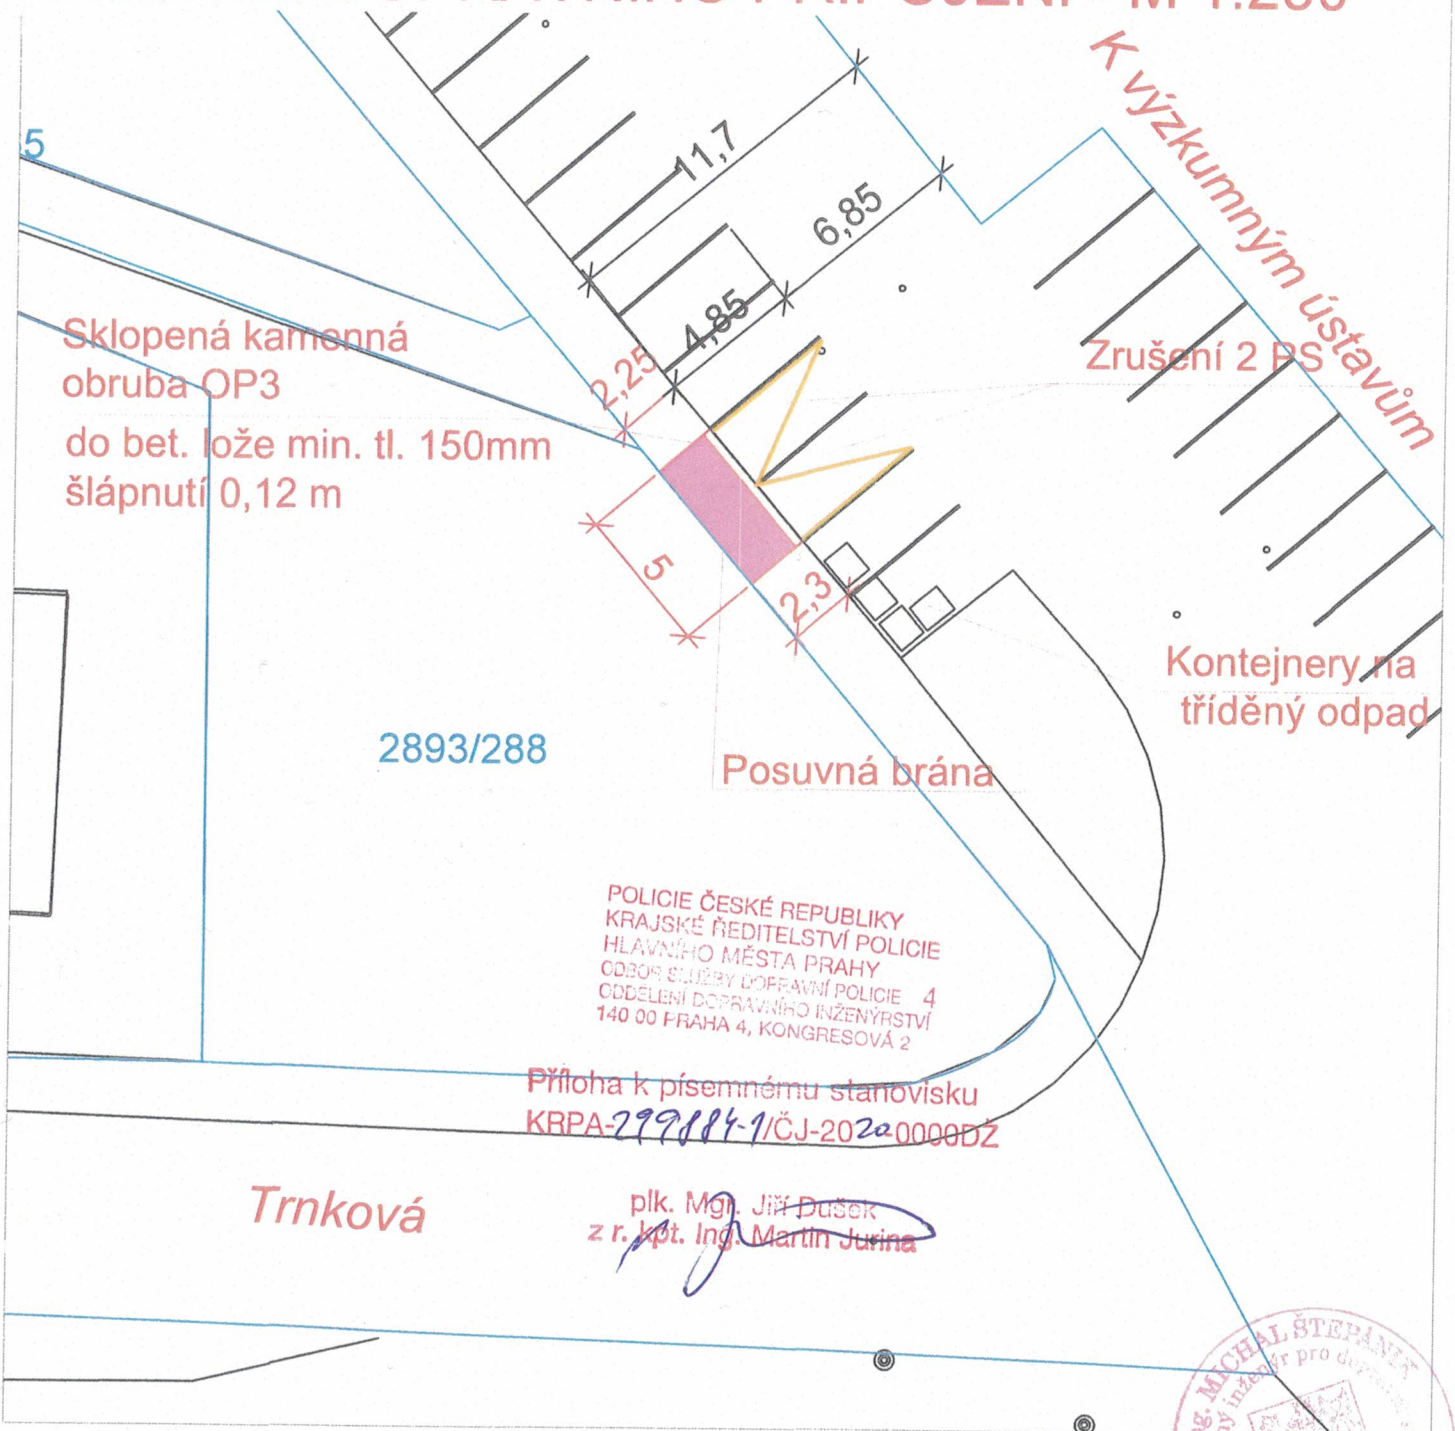

POLICIE ČESKÉ REPUBLIKY
KRAJSKÉ ŘEDITELSTVÍ POLICIE
HLAVNÍHO MĚSTA PRAHY
ODBOR SLUŽBY DOPRAVNÍ POLICIE 4
ODDELENÍ DOPRAVNÍHO INŽENÝRSTVÍ
140 00 PRAHA 4, KONGRESOVÁ 2

Příloha k písemnému stanovisku
KRPA-299884-1/ČJ-2020-0000DZ

Trnková

plk. Mgr. Jiří Dušek
z r. kpt. Ing. Martin Jurina

LEGENDA:

Plochy



Sjezd - asfalt

Hranice - ostatní

Polohopis

Hranice pozemku dle kn

Číslo pozemků dle kn/pk

133

ODBOR ŽIVOTNÍHO PROSTŘEDÍ A DOPRAVY
ÚŘADU MĚSTSKÉ ČÁSTI PRAHA 4
ověřuje za podmínek rozhodnutí

ze dne 12. 12. 2020

č.j.: P4/633454/20/OŽPA/KU8 PR1 015/20

