


Zakoupená okna  
f. Macek (schéma níže)

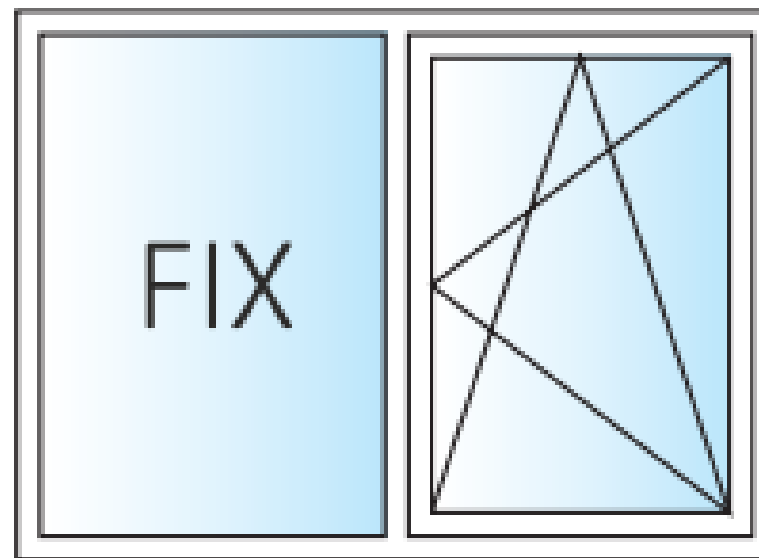

- Požadují vybourání stávajících / starých oken (viz příložené foto)
- Požadují montáž plastových oken (mám u sebe zakoupené – od f. Macek)
- Dále chci provést montáž vnějších i vnitřních parapetů (nemám zakoupené)
- Množství: 2 okna (viz příloha)

Rozměry oken: 1900 x 1550 mm




# Rozměry okna: 1900 x 1550 mm

Okno č. 1

1550 mm


1900 mm

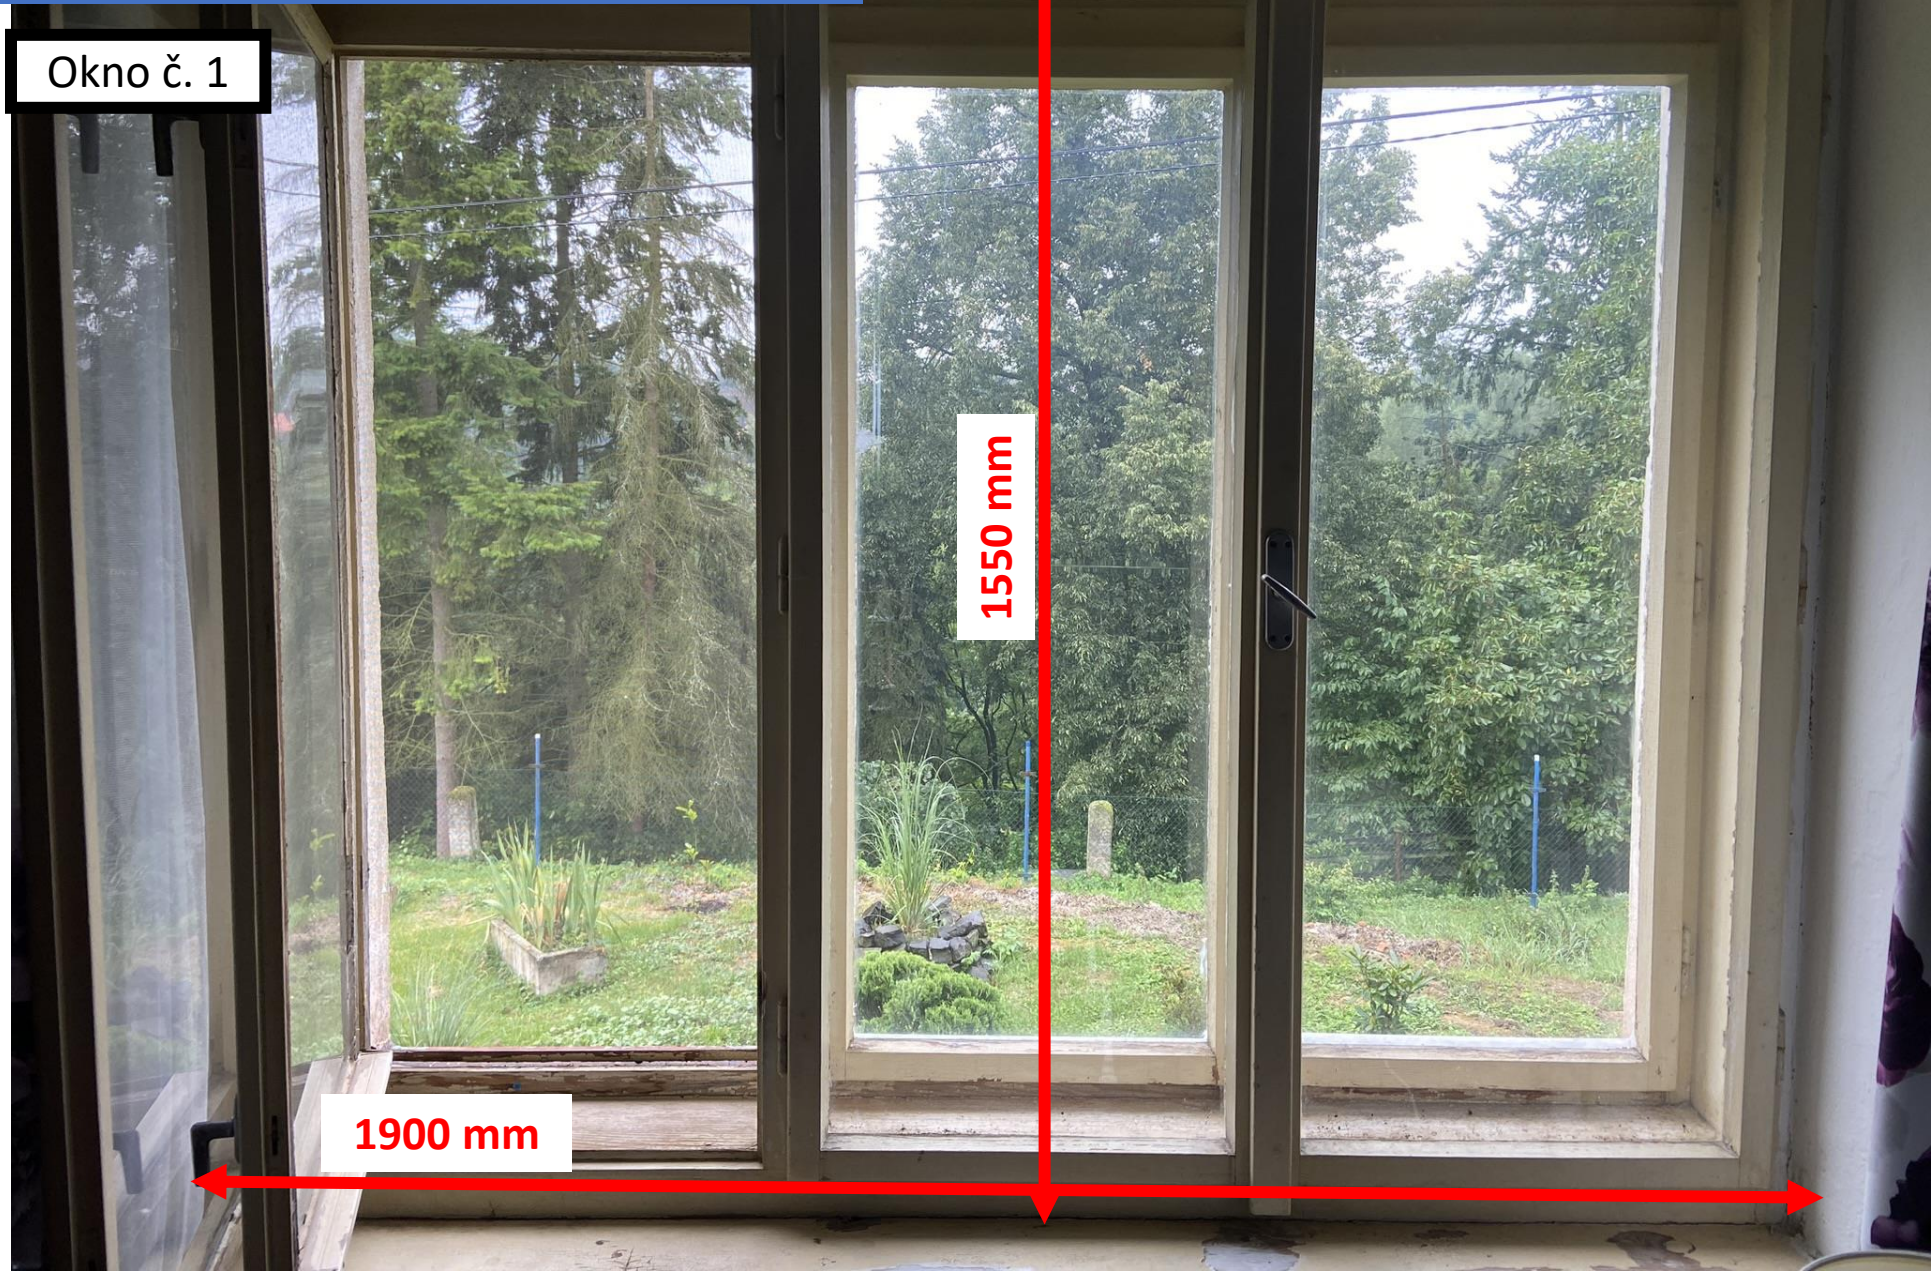



# Rozměry okna: 1900 x 1550 mm

Okno č. 2

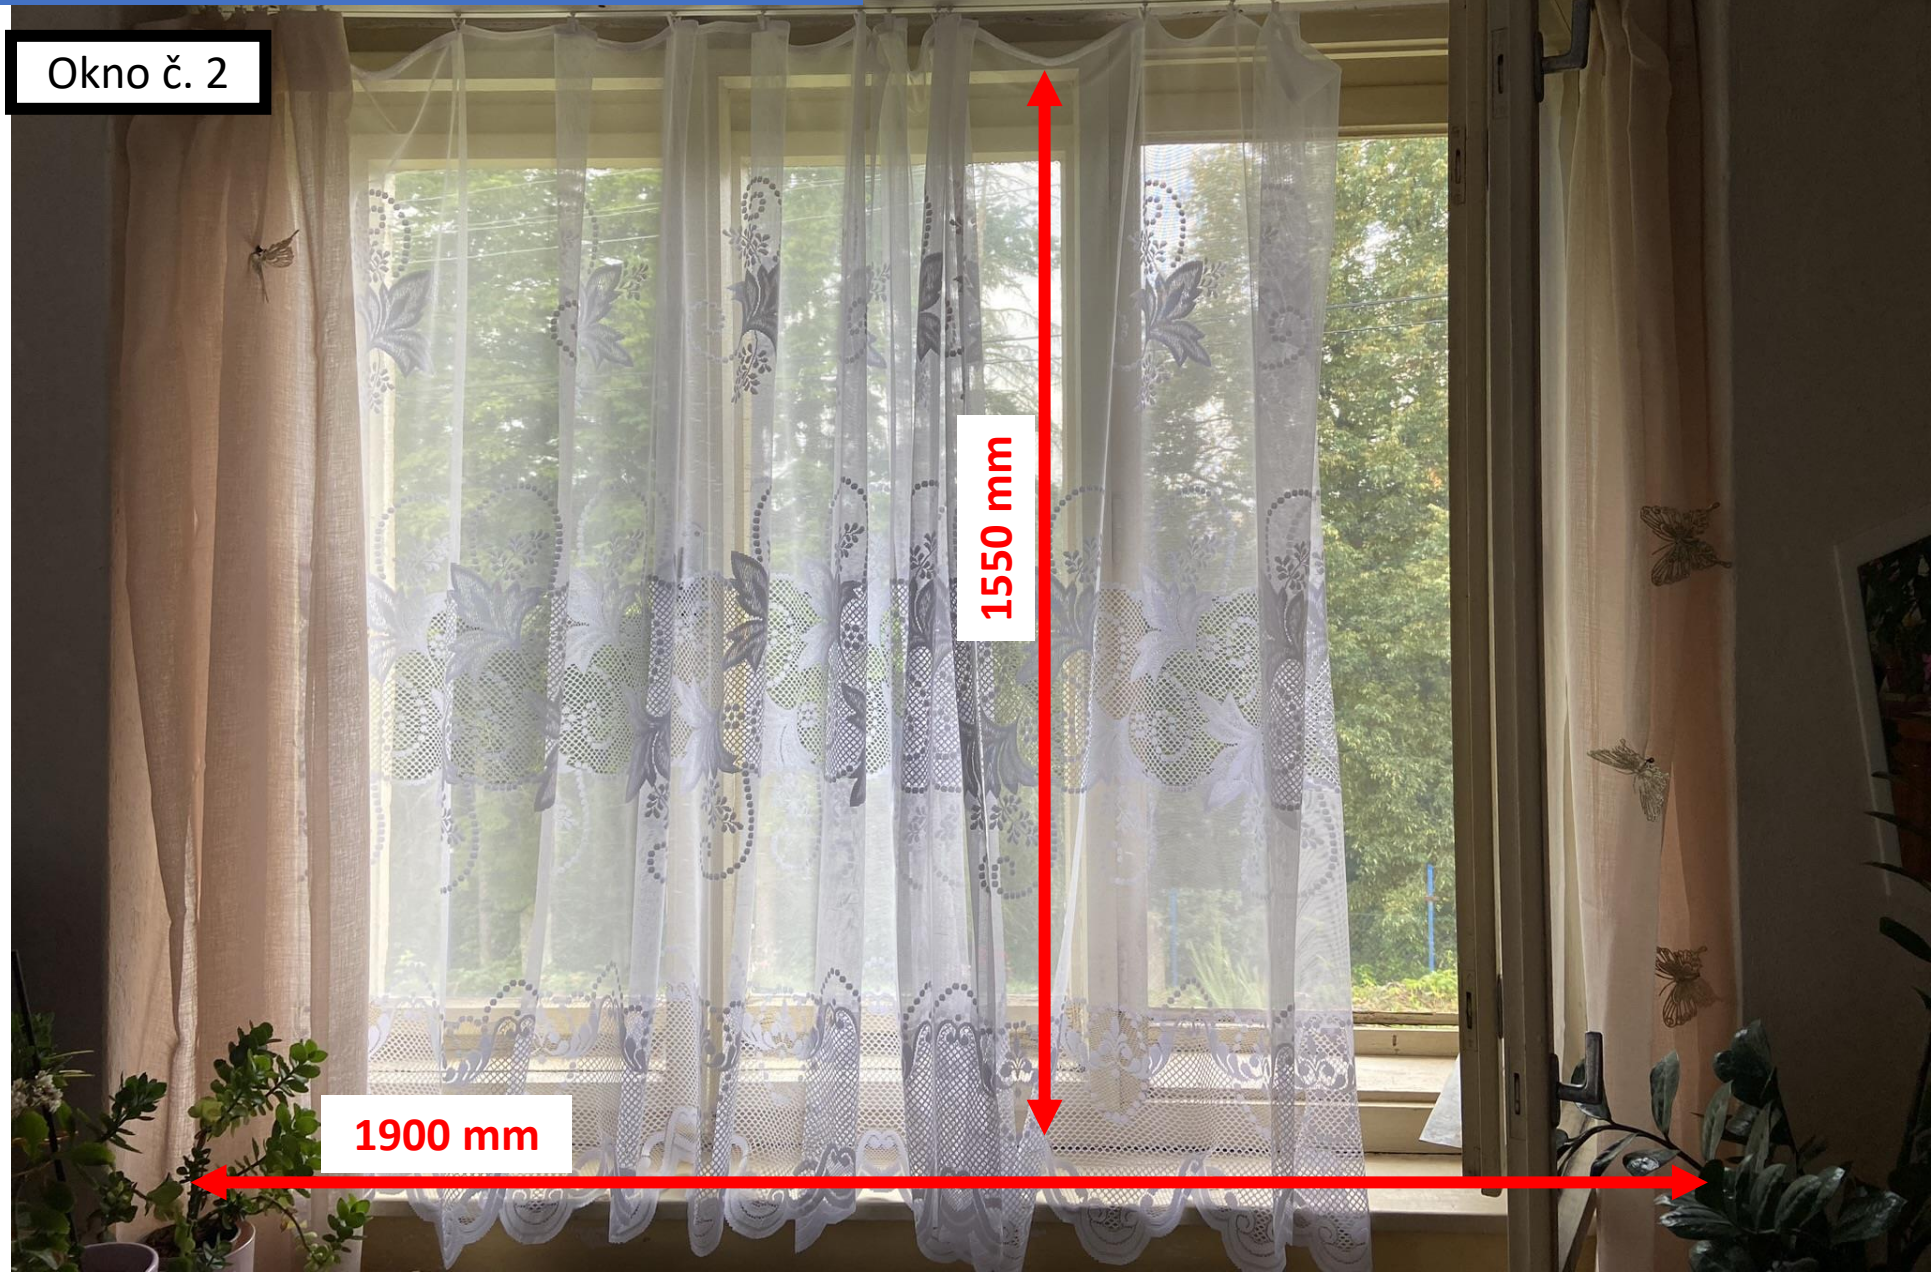

1900 mm

1550 mm