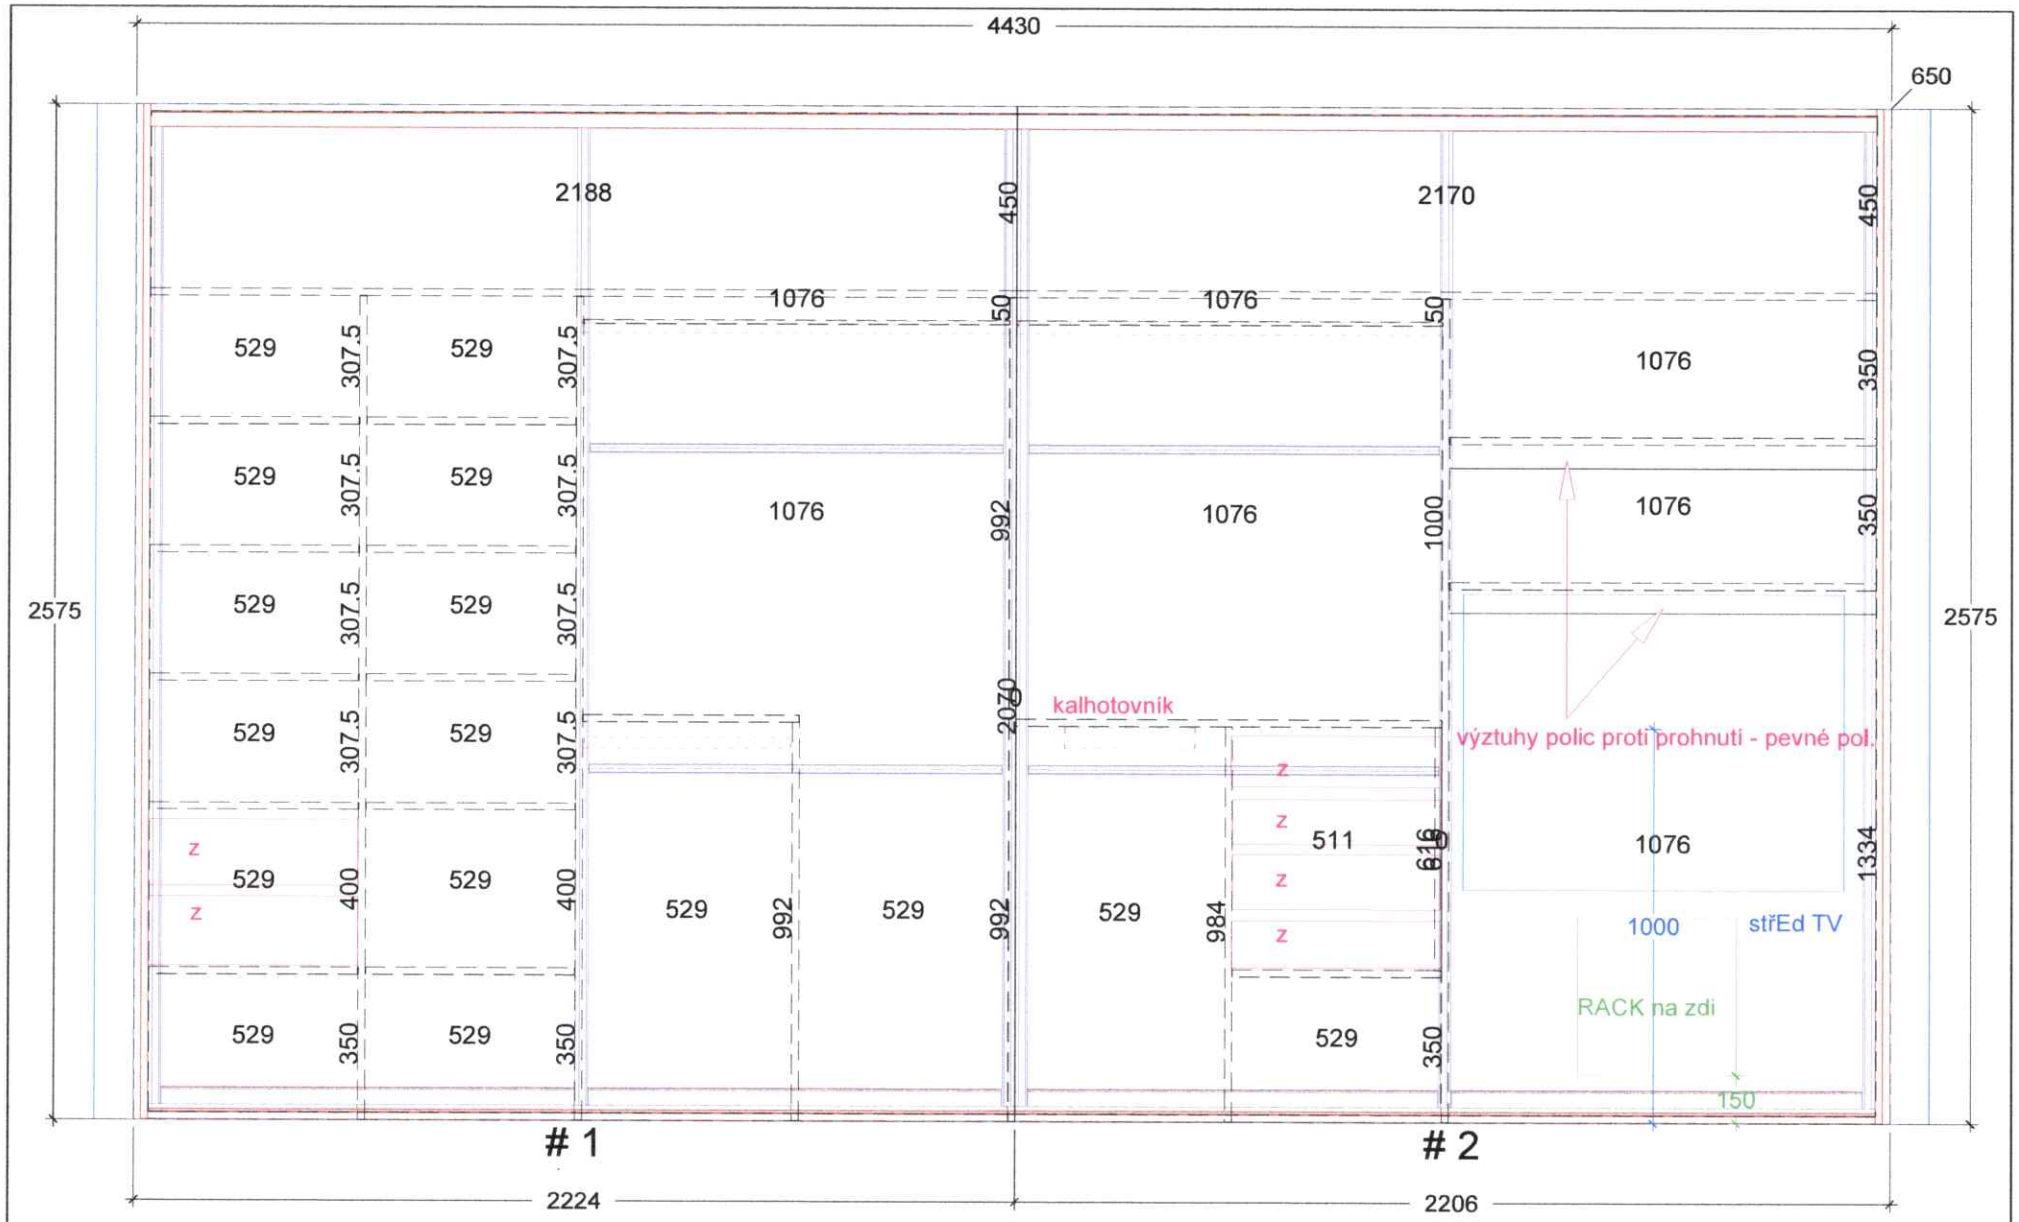

Název
RD - Počernice

Č.zakázky
skříň

Datum montáže

STUDNICKA