


# Půdorys podkroví

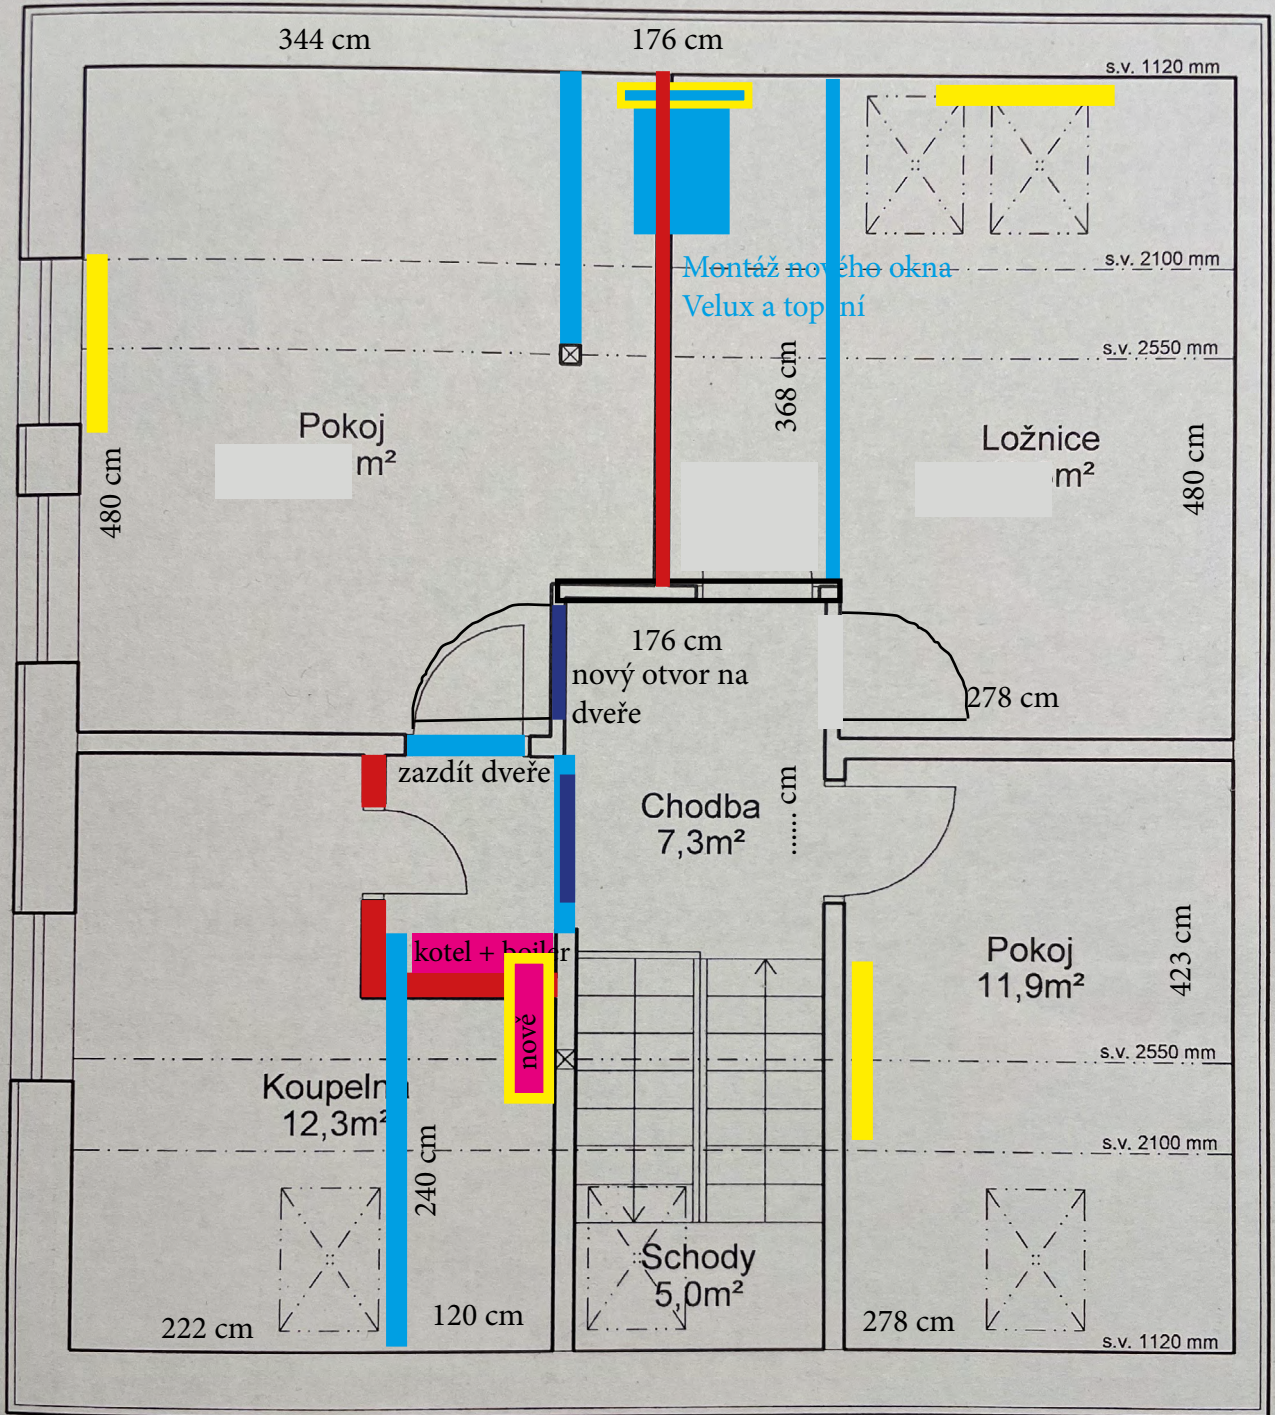

- zeď zbourat
- nová zeď ytong 7,5
- nové topení

