


Zásuvka pro osvětlení
Řízená vypínačem na pracovní desce

Netřeba zásuvka
může být volný drát

Zásuvka na omítce

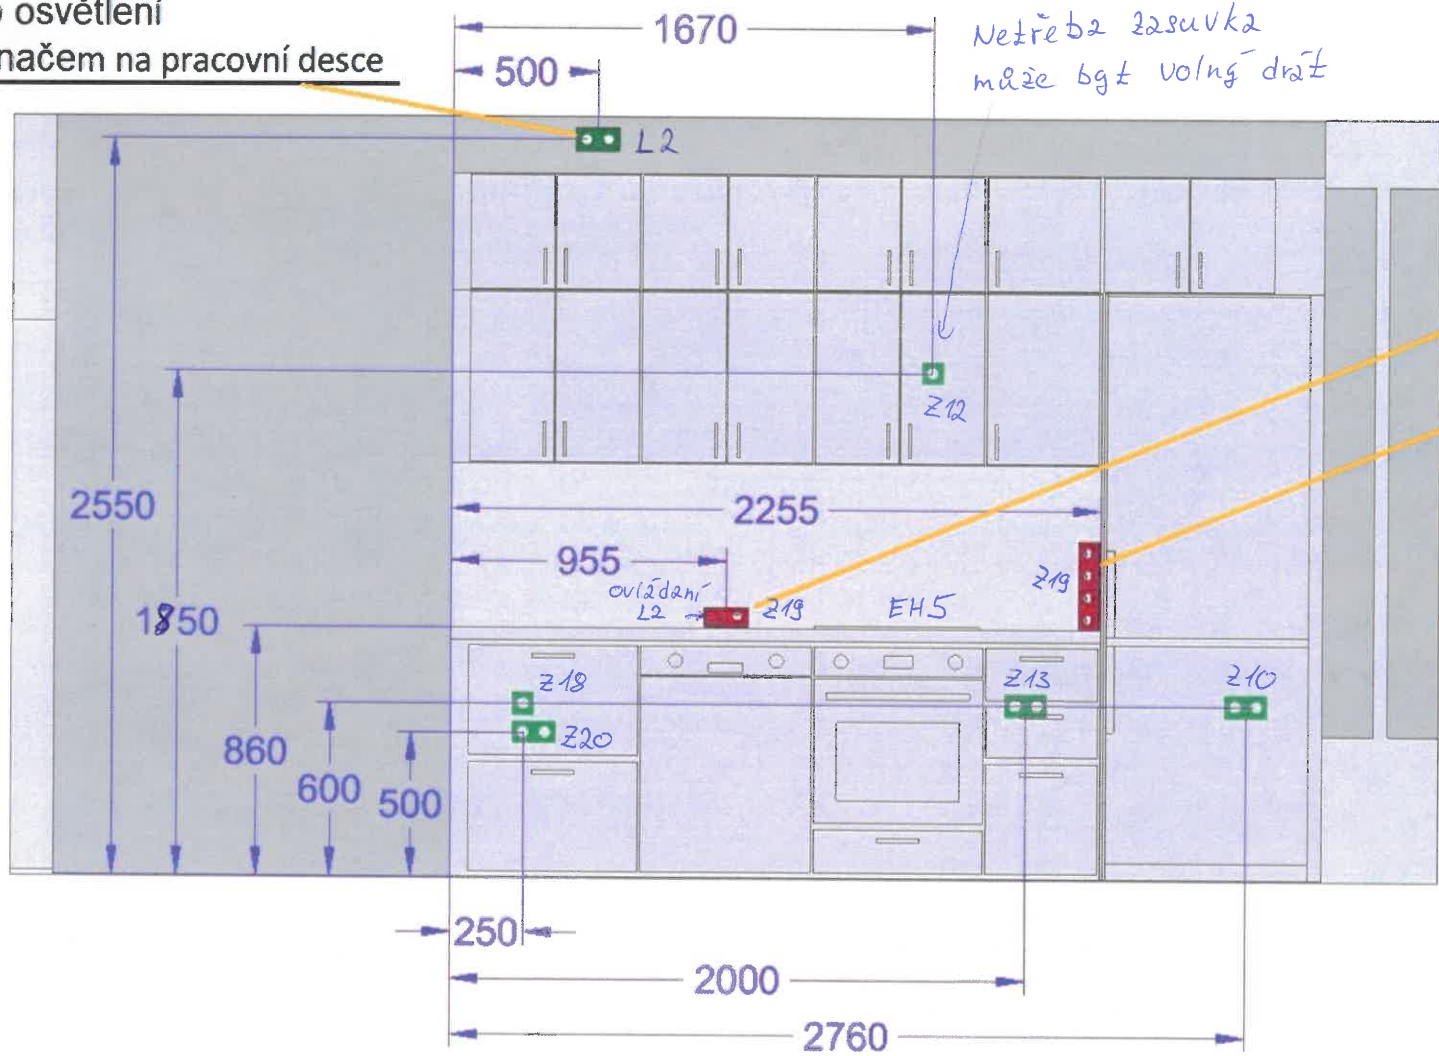

Rohová zásuvka
+ vypínač světél

Rohová zásuvka

- L2 - světlá linka
- EH5 - varná deska
- Z10 - Lednice
- Z12 - Digestoř + ostružek
- Z13 - Trouba
- Z18 - Myčka
- Z19 - zásuvky linka
- Z20 - Drtič