


Zásuvka pro osvětlení  
Řízená vypínačem na pracovní desce

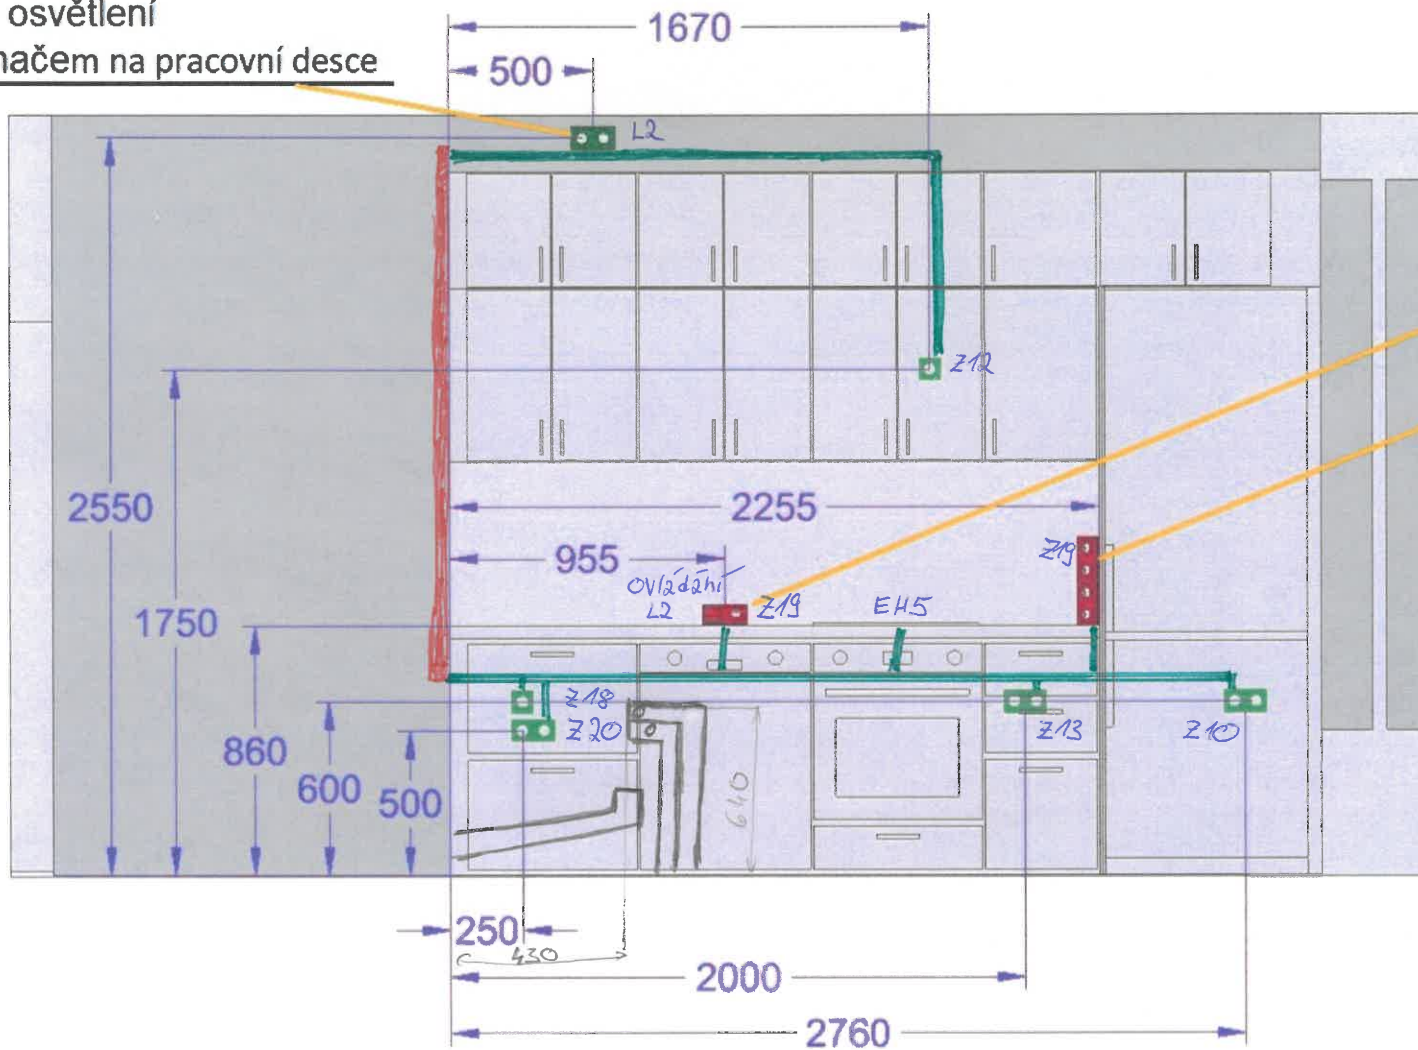

— zasekáno ve zdi  
— Instalační lišta  
■ Zásuvka na omítce

Rohová zásuvka  
+ vypínač světla

Rohová zásuvka