


K ZAHRÁDKÁM 2.NP

ARCHITEKTONICKO - STAVEBNÍ ŘEŠENÍ, A3 - M1:50

LEGENDA MÍSTNOSTÍ			
Č.M.	ÚČEL MÍSTNOSTI	HPP M2	M2
200.1	CHODBA	4,3	
200.2	CHODBA	6,2	
201	BYTOVÁ JEDNOTKA	64,5	
201.1	PŘESÍŇ		4,9
201.2	KOUPELNA		2,8
201.3	POKOJ S KK		30,7
201.4	POKOJ		13,6
201.5	POKOJ		10,0
201.6	BALKÓN		11,4
S301	SKLEP K BYTU 301	2,1	2,1
S201	SKLEP K BYTU 201	2,1	
S401	SKLEP K BYTU 401	3,0	

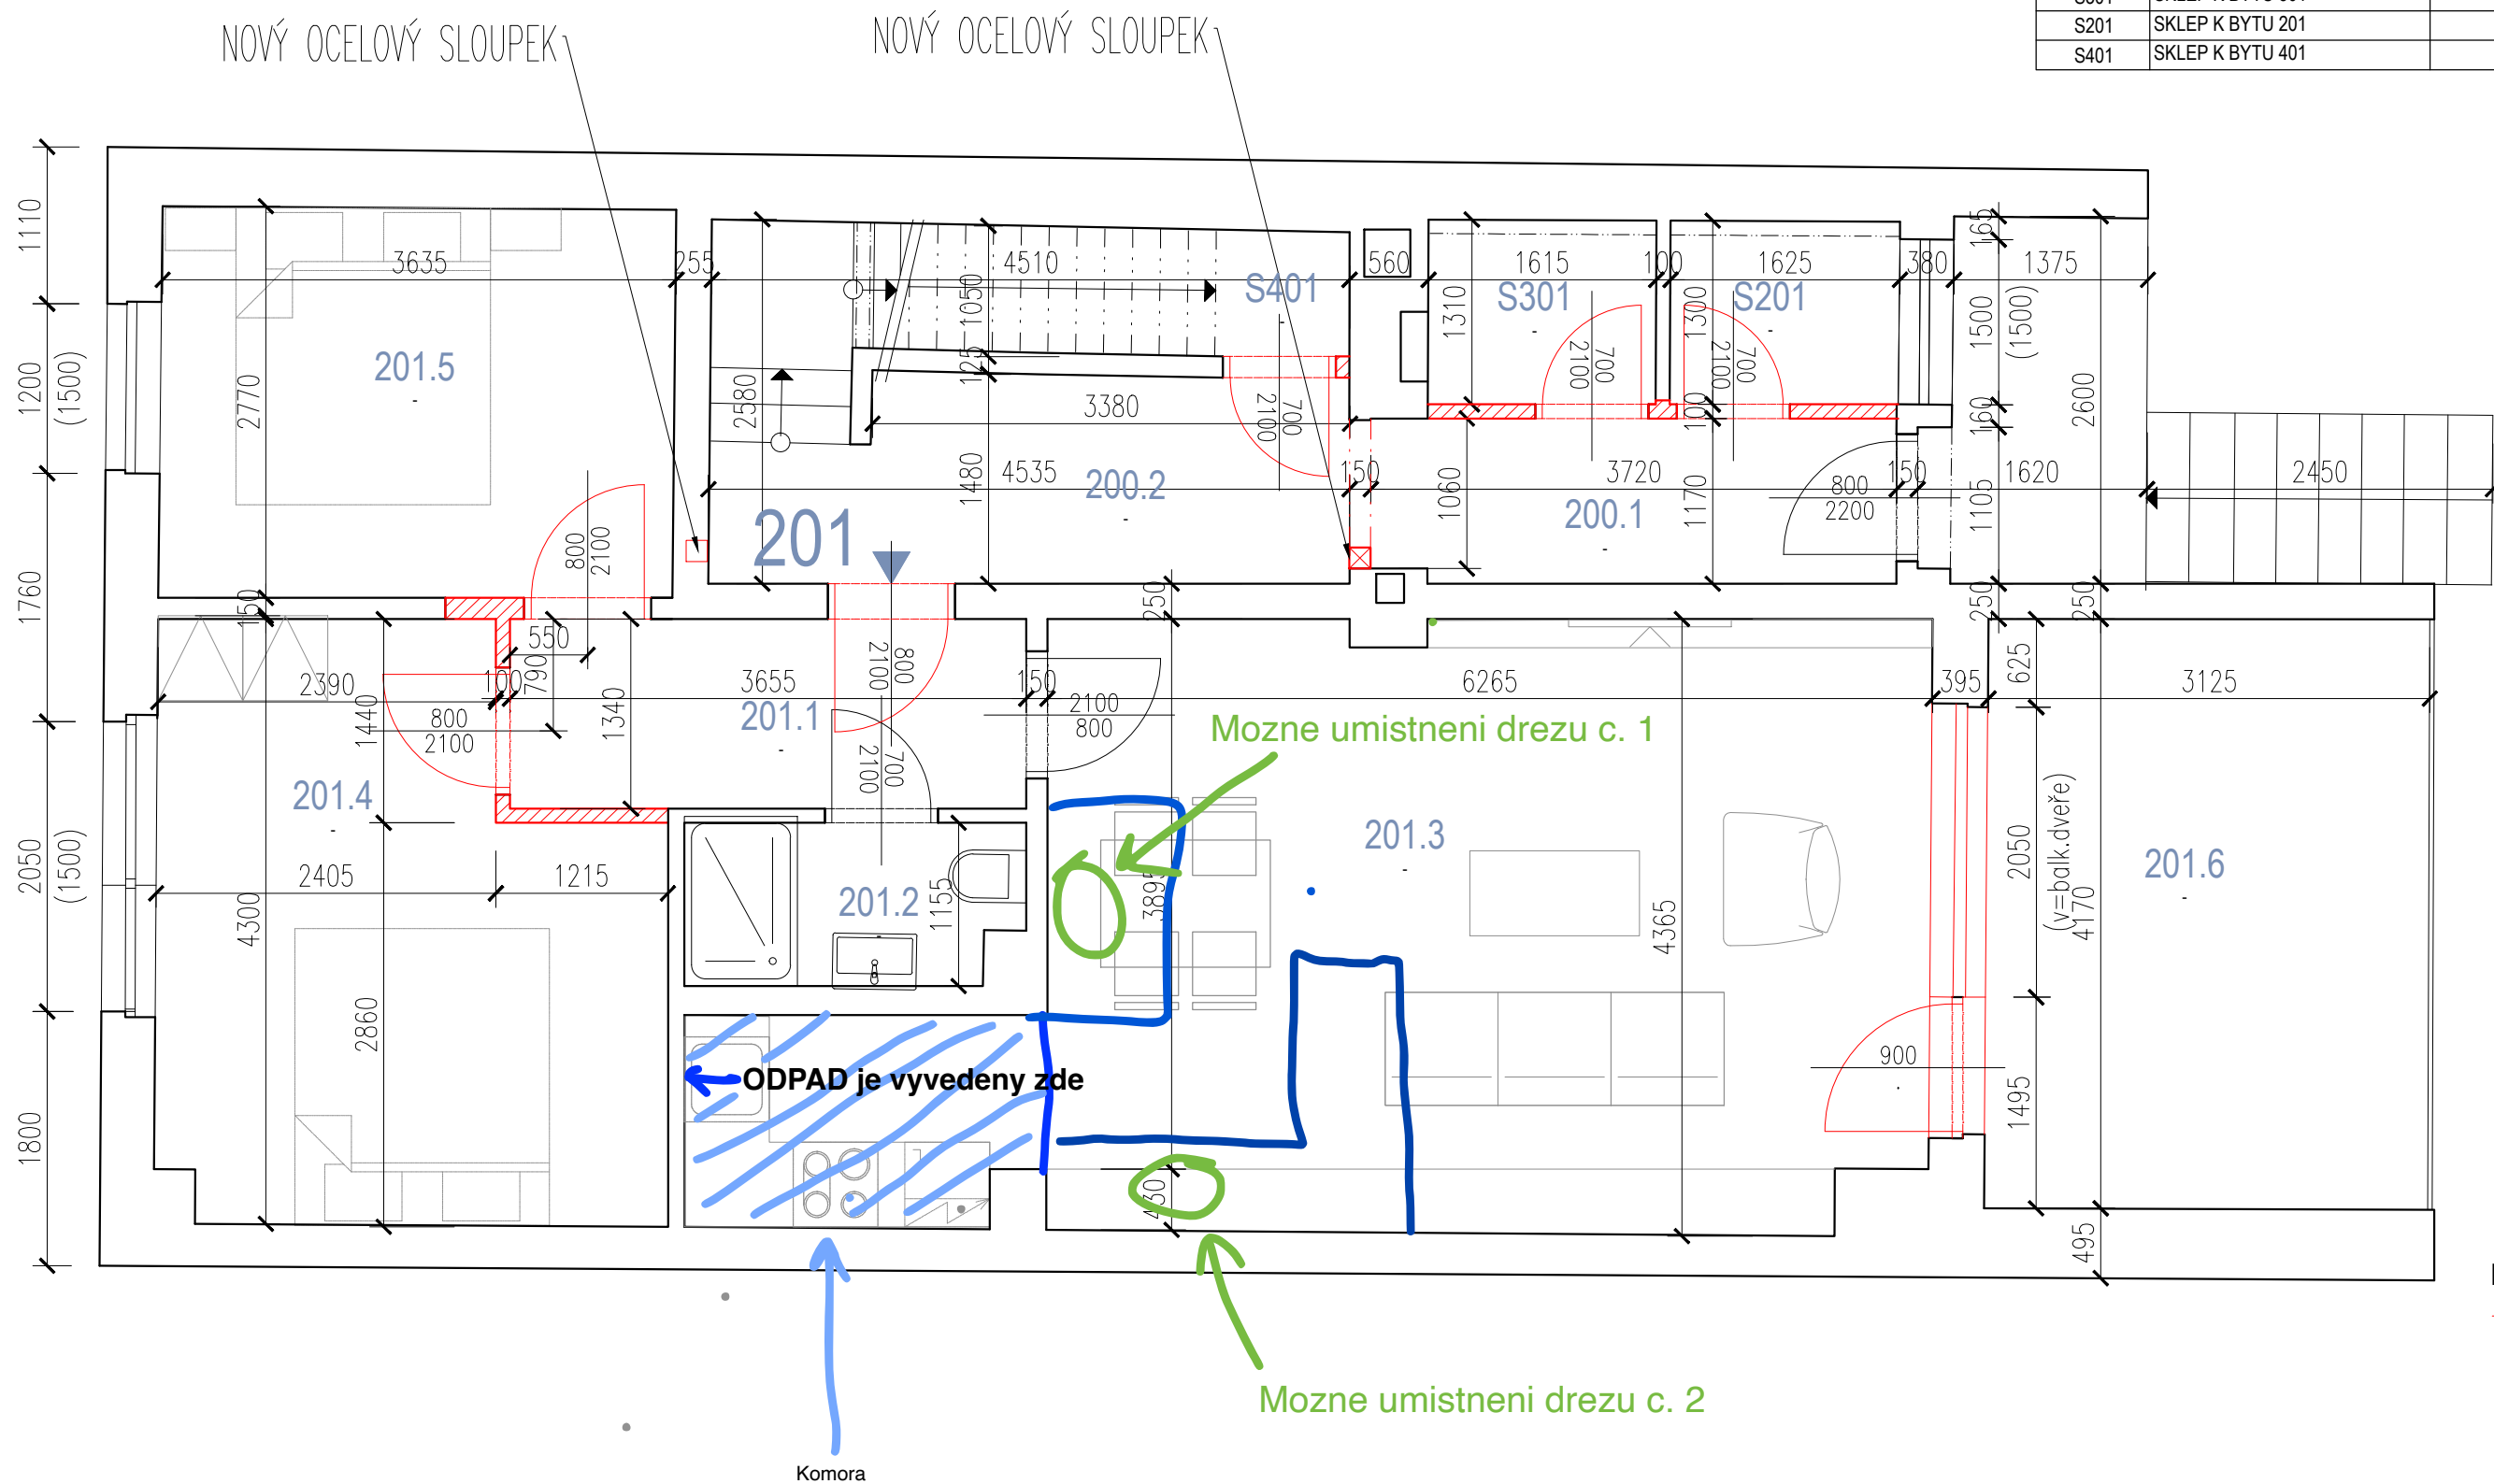

LEGENDA:
— NOVÉ/UPRAVENÉ