





LEGENDA

- OBRYŠ ŘEŠENÉHO RODINNÉHO DOMU
- OBECNÍ VODOVOD
- VODOVODNÍ PŘÍPOJKA PE HD
- TLAKOVÁ KANALIZACE
- TLAKOVÁ KANALIZAČNÍ PŘÍPOJKA PE
- NADZEMNÍ VEDENÍ NN ČEZ

POHLEDY NA RODINNÝ DŮM

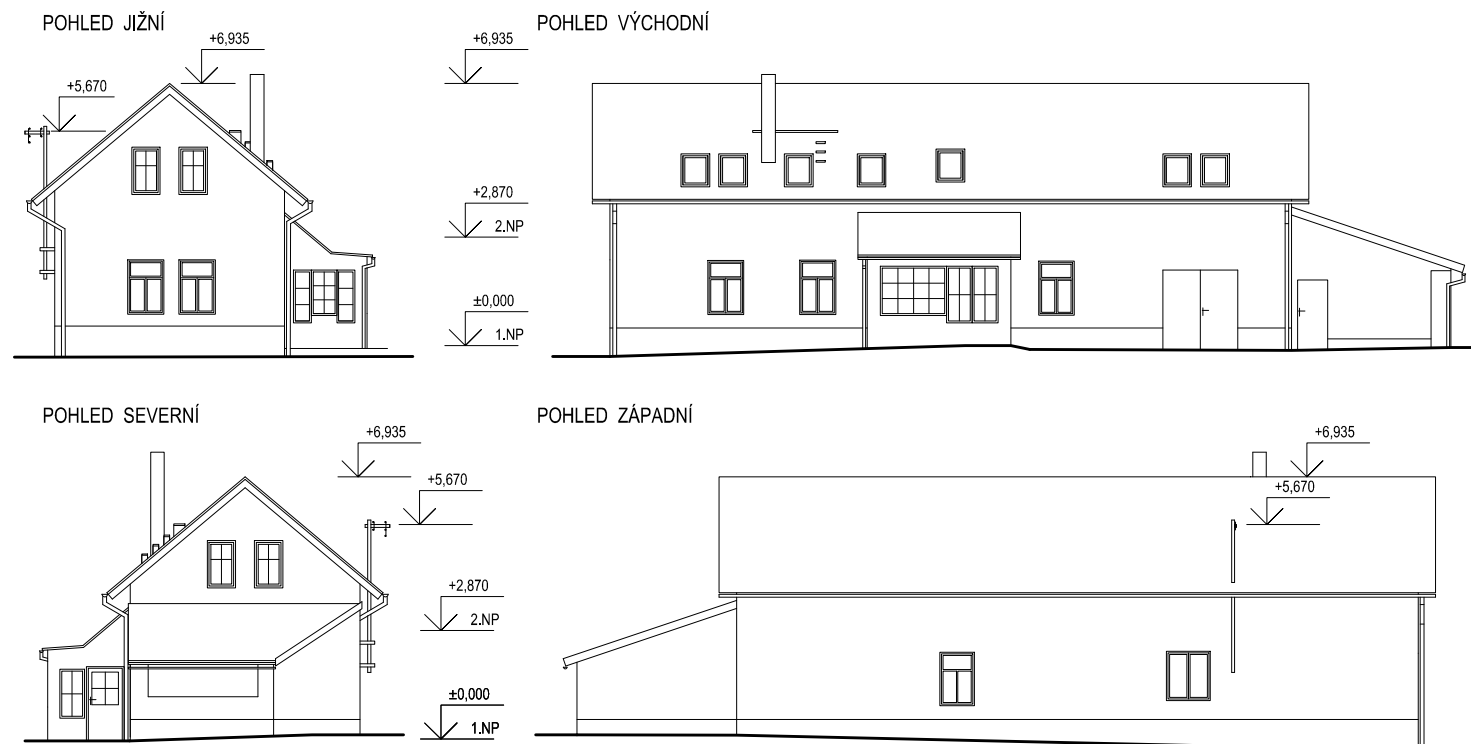

Souhlasím s navrhovanou nástavbou a stavební úpravou rodinného domu,
SKALSKO č.p. 114.

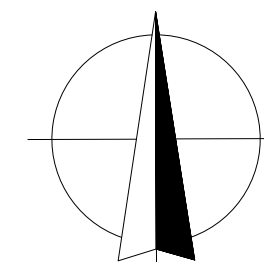

PROJEKT PRO STAVEBNÍ ŘÍZENÍ

 perlik projekce Skorkovská 653/6 198 00 PRAHA 9 www.perlikprojekce.cz	AKCE: NÁSTAVBA A STAVEBNÍ ÚPRAVA RODINNÉHO DOMU , SKALSKO 114		INVESTOR: PETRA ŠPIČKOVÁ, ŽUFANOVA 1093/14, PRAHA 6	
	VYPRACOVAL	Ing. Ondřej Perlík Praha 8, Bukolská 777/7	DATUM	10/2020
	KONTROLOVAL	Ing. Martin Perlík PRAHA 9, Skorkovská 6	FORMÁT	2 A4
	KOORDINAČNÍ SITUAČNÍ VÝKRES		ÚČEL	DSP
			MĚŘÍTKO	1 : 200
				č.výkr. C.3