

LEGENDA KONTRUKCÍ



- PŮVODNÍ KONSTRUKCE
- BOURANÉ KONSTRUKCE
- NOVÉ KONSTRUKCE

+4,400

+2,710

-0,200

-2,600

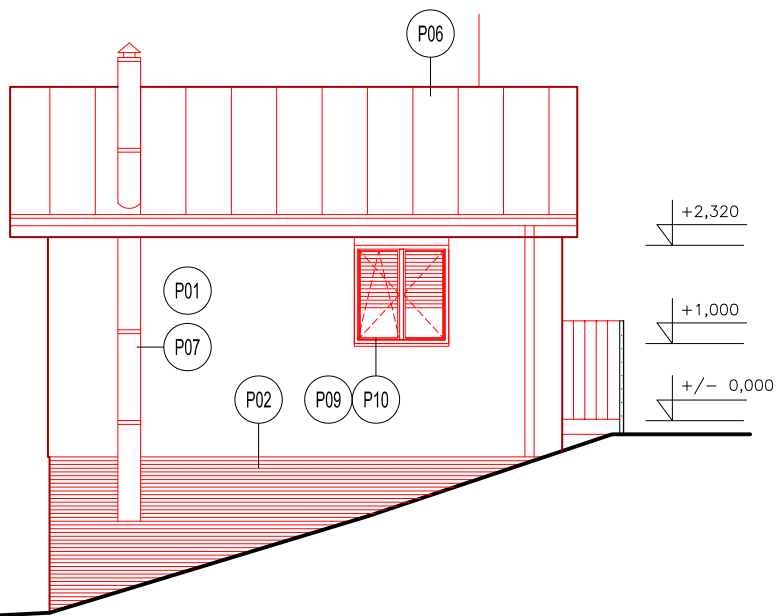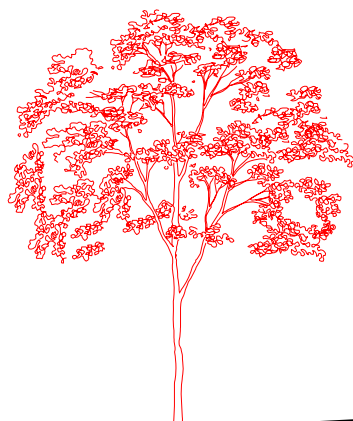

LEGENDA POVRCHOVÝCH ÚPRAV

- P01 OMÍTKA BARVA SVĚTLEŠEDÁ
- P02 SOKLOVÁ STĚRKA BARVA TMAVOŠEDÁ
- P03 SOKLOVÁ STĚRKA / OBKLAD BARVA TMAVOŠEDÁ
- P04 DŘEVĚNNÁ PRKNA – MOŘENÍ TEAK
- P05 KAMENNÉ ZDI
- P06 STŘEŠNÍ KRYTINA, KLEMP. PRVKY – PLECH – SVĚTLE ŠEDÝ
- P07 KOMIN SCHIEDEL – NEREZ
- P08 DŘEVĚNÉ PRVKY – PODBITÍ STŘ, ZÁBR, DŘ LAMELY – ODSŤÍN TEAK
- P09 RÁMY OKEN – DŘEVĚNNÉ EURO – ODSŤÍN TEAK
- P10 SKLO
- P11 ZÁMEČNICKÉ OCELOVÉ PRVKY – BARVA KOVÁŘSKÁ ČERNĚ

ZAHRADNÍ DOMEK V DIVIŠOVĚ

KATASTRÁLNÍ ÚZEMÍ DIVIŠOV U BENEŠOVA 626261

PARCELNÍ ČÍSLO 939, 949

ČÍSLO AKCE : 220401

STAVEBNÍK : MARKÉTA MÍKOVÁ
 KONTAKT : NA BUČANCE 1622/4, PRAHA 4 - NUSLE
 ADRESA STAVBY : TŘEMOŠNICKÁ 470, DIVIŠOV
 TEL., EMAIL : 734525796, JAROSLAV.SUCHMAN@GMAIL.COM

ARCHITEKT : ING. ARCH. PAVEL FILSAK
 KONTAKT, SÍDLO : LORETÁNSKÁ 21, PRAHA 1, 118 00
 IČ : 71420592
 TEL., EMAIL : 732708345, PFILSAK@SEZNAM.CZ
 DATOVÁ SCH. : iwd9qkm

STUPEŇ : ZMĚNA STAVBY PŘED DOKONČENÍM
 ČÁST : D 1.1 - STAVEBNÍ
 VÝKRES, MĚŘ. : 11 - POHLED OD SEVERU, M 1:100
 DATUM : 10.6.2022

POHLED OD SEVERU

POMĚROVÉ MĚŘÍTKO M 1:100



PARÉ :