



ŘEZ BB'


 

 



 
 


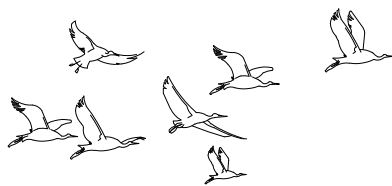

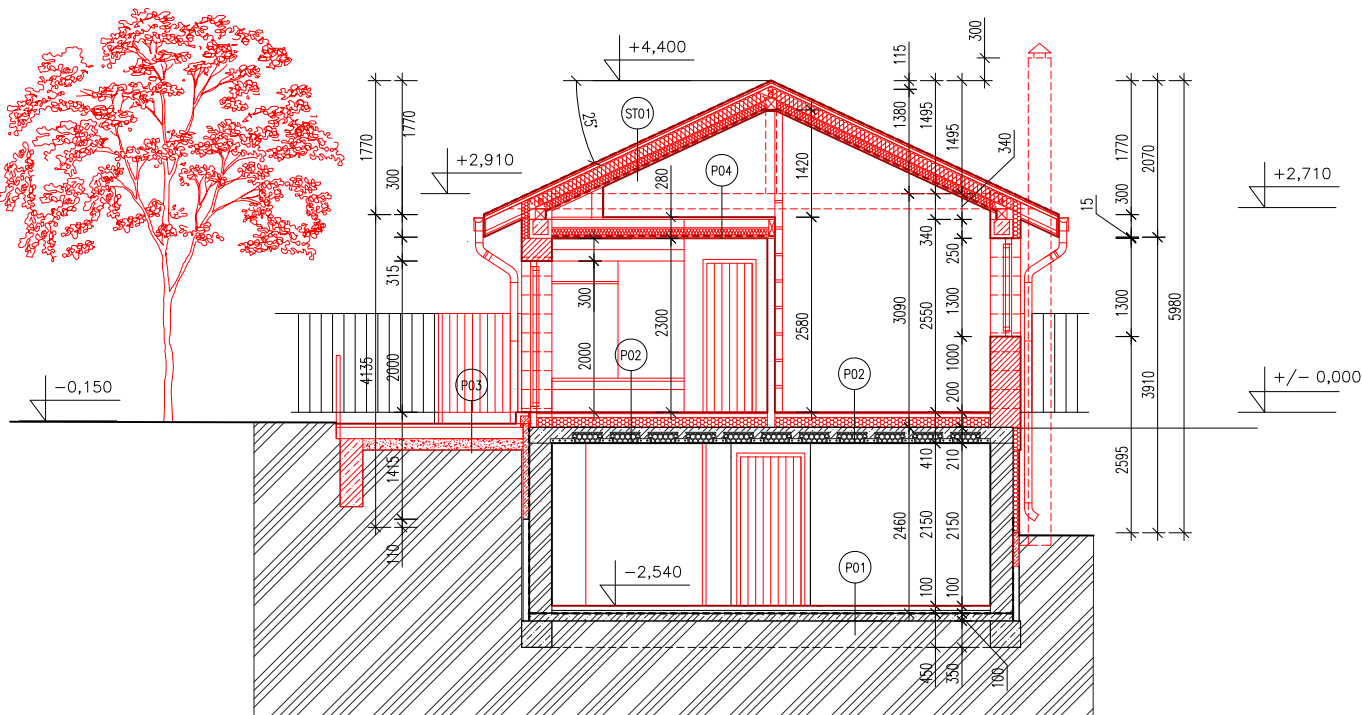








LEGENDA KONTRUKCÍ

-  PŮVODNÍ KONSTRUKCE
-  BOURANÉ KONSTRUKCE
-  NOVÉ KONSTRUKCE

 

LEGENDA MATERIÁLŮ

-  ZD. O. STĚN - YTONG TL. 300 MM
-  ZD. O. STĚN - KB BLOK TL. 440/300 MM
-  ZD. V. STĚN - KB BLOK TL. 250 MM
-  ZD. V. STĚN - YTONG - TL. 100 MM
-  STROP KERAMICKÝ V. 210 MM
-  ŽELEZOBETON MONOLITICKÝ
-  ŽELEZOBETON MONOLITICKÝ NOVÝ
-  BETON MONOLITICKÝ
-  KAMENNÉ ZDIVO - ZÁKLADY, SCHODY
-  MINERÁLNÍ VATA
-  PĚNOVÝ POLYSTYREN
-  EXTRUDOVANÝ POLYSTYREN/PĚNOSKLO
-  HYDROIZOLACE PŮVODNÍ
-  HYDROIZOLACE NOVÁ
-  HUTNĚNÝ NÁSYP - ODKOPANÁ ZEMINA A HUMUS
-  ŠTĚRKOVÝ HUTNĚNÝ PODSYP
-  KAČÍREK
-  PÍSEK - PODSYP
-  ŠTĚRK - PODSYP
-  PŮVODNÍ TERÉN

POMĚROVÉ MĚŘÍTKO M 1:100



ZAHRADNÍ DOMEK V DIVIŠOVĚ

KATASTRÁLNÍ ÚZEMÍ DIVIŠOV U BENEŠOVA 626261

PARCELNÍ ČÍSLO 939, 949

ČÍSLO AKCE : 220401

STAVEBNÍK : MARKÉTA MÍKOVÁ
 KONTAKT : NA BUČANCE 1622/4, PRAHA 4 - NUSLE
 ADRESA STAVBY : TŘEMOŠNICKÁ 470, DIVIŠOV
 TEL., EMAIL : 734525796, JAROSLAV.SUCHMAN@GMAIL.COM

ARCHITEKT : ING. ARCH. PAVEL FILSAK
 KONTAKT, SÍDLO : LORETAŇSKÁ 21, PRAHA 1, 118 00
 IČ : 71420592
 TEL., EMAIL : 732708345, PFILSAK@SEZNAM.CZ
 DATOVÁ SCH. : iwd9qkm

STUPEŇ : ZMĚNA STAVBY PŘED DOKONČENÍM
 ČÁST : D 1.1 - STAVEBNÍ
 VÝKRES, MĚŘ. : 07 - ŘEZ BB', M 1:100
 DATUM : 10.6.2022

PARÉ :