



LEGENDA MATERIÁLŮ

-  STÁVAJÍCÍ KONSTRUKCE
-  ZDIVO, KERAMICKÉ, NOSNÉ
POROTHERM 30 P+D
-  ZDIVO, PÓROBETON, NENOSNÉ
YTONG tl. 50 a 100
-  ŽELEZOBETON
C20,25
-  TEPELNÁ IZOLACE
MINERÁLNÍ VATA - např. UNIROL PRO
-  TEPELNÁ IZOLACE
EPS 100S

POZNÁMKY:

Všechny rozměry je nutné ověřit na místě. Dokumentace není kompletní bez grafické části a technické zprávy.
Rozsah stavebních prací se může lišit od výkresové dokumentace, podle zjištěných skutečností na místě.

- STŘECHA (ref. DEKROOF 07-B)**
- hydroizolační vrstva - Elastek 40 COMBI 4,5mm
 - podkladní vrstva - STICKET ULTRA 3,0mm
 - tepelná izolace - EPS spádové klíny 20 - 215mm
 - EPS 100mm
 - parotěsná izolace - TOPDEK AL BARRIER 2,2mm
 - horní záklop - OSB 3 P+D 22mm
 - stropní trámy - 100/200 200mm
 - vložená tepelná izolace
 - na roštu (systémové závěsy) 60mm
 - vložená akustická izolace

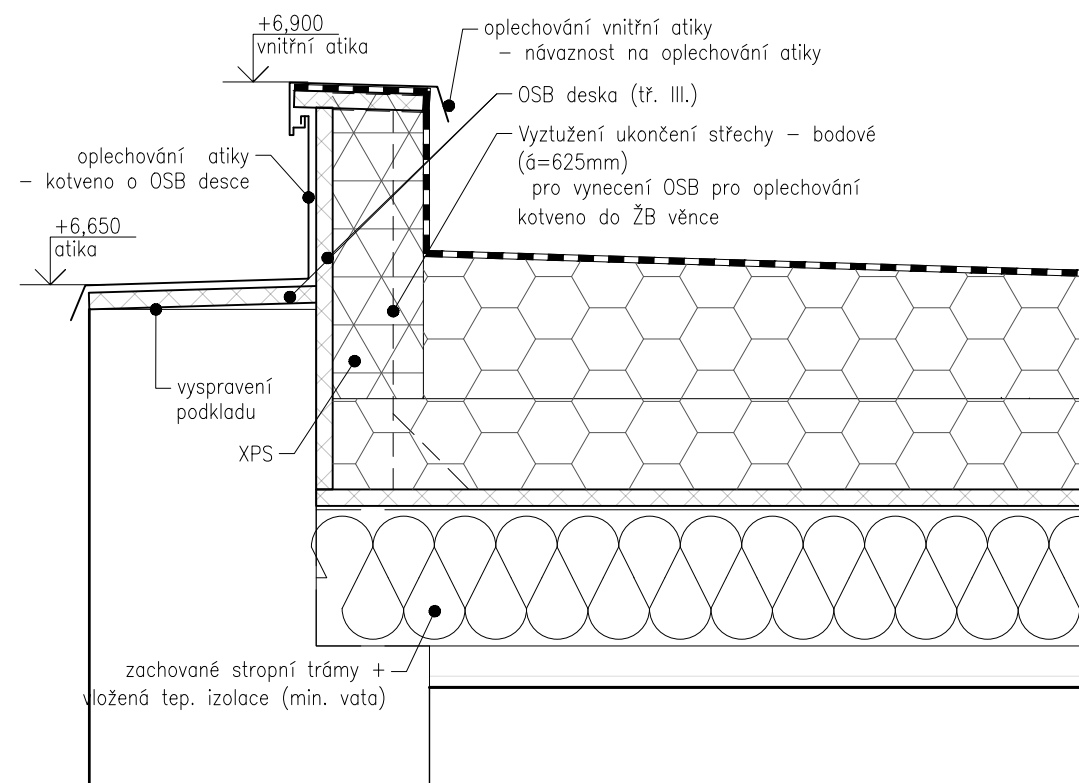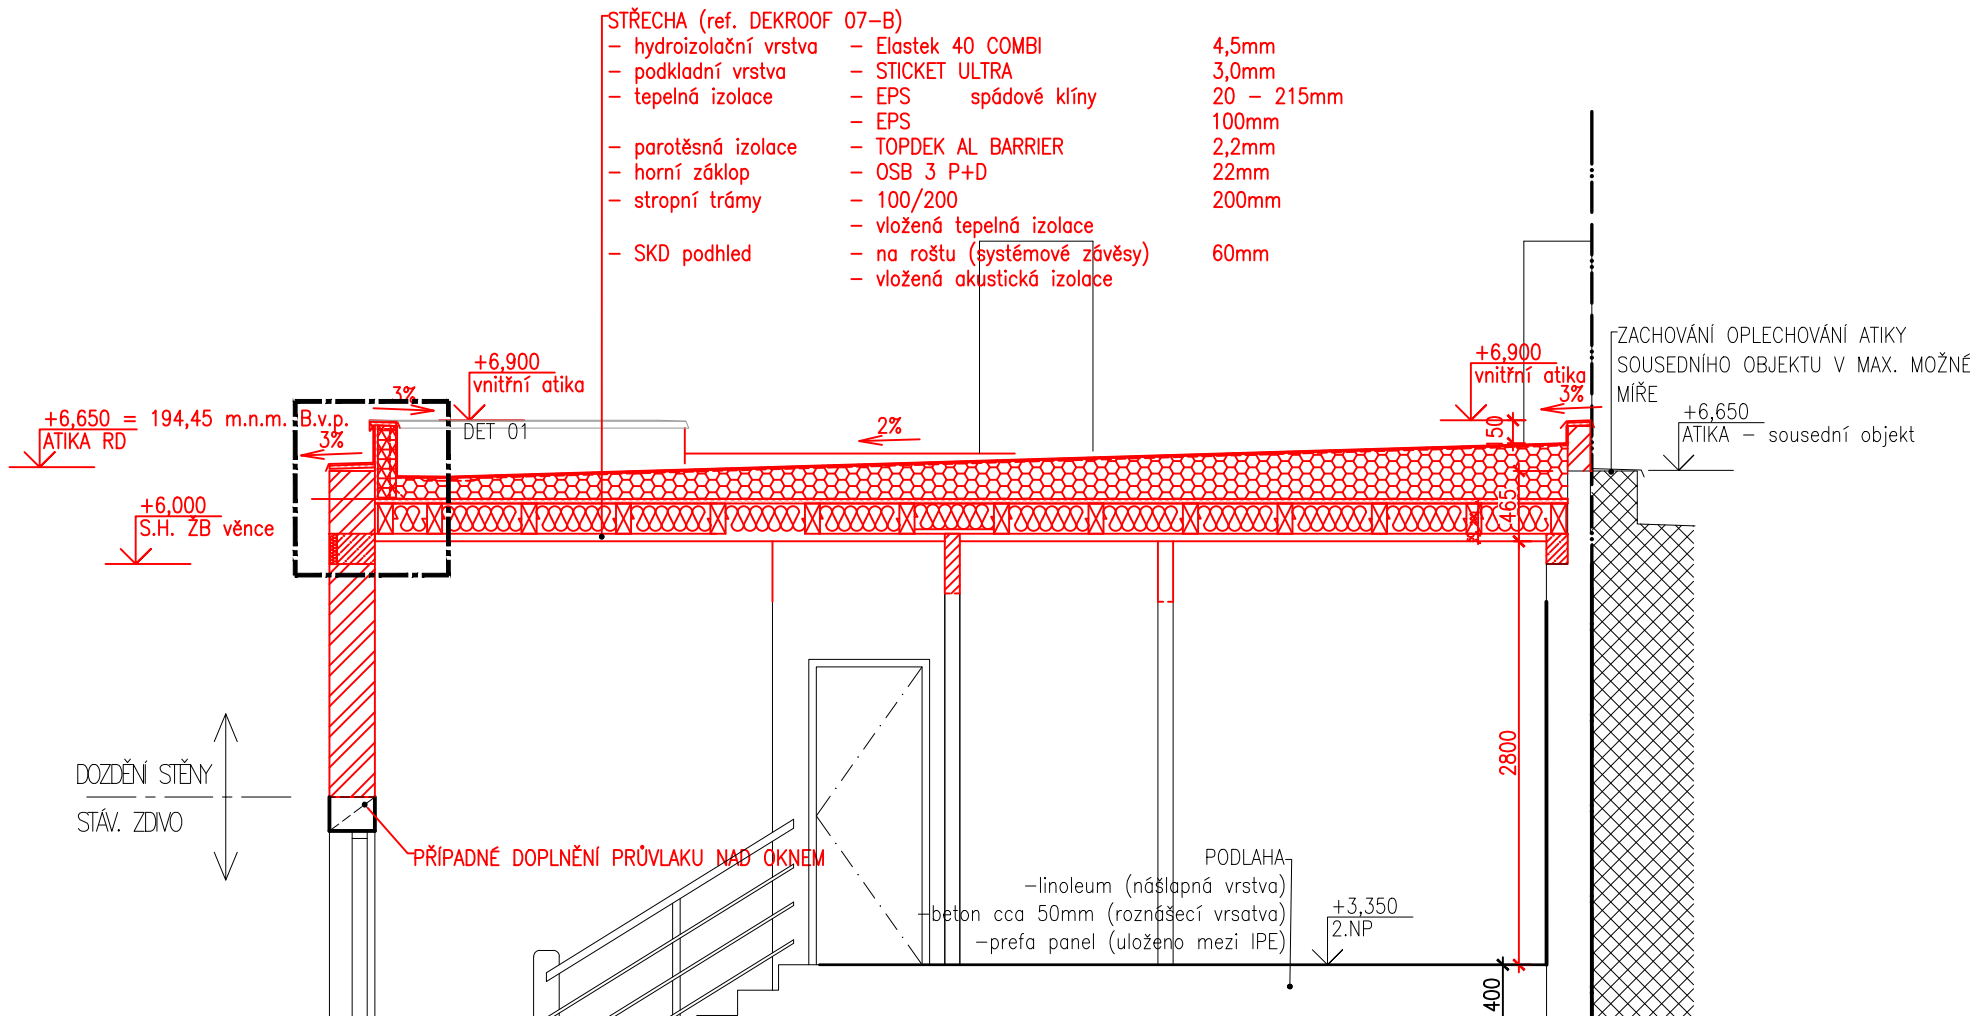

DETAIL D01
M 1:10

1:50 0 mm 2 500 5 000 7 500

±0,000 = 187,06 m.n.m

STAVEBNÍ ÚPRAVY STŘECHY

V Zahrádkách 1648/17, 288 02, Nymburk
parc. č. 1767, k.ú. Nymburk

STAVEBNÍK / INVESTOR
Monika Jandová
V Zahrádkách 1648/17, 288 02, Nymburk
jandova.monca@gmail.com

ZPRACOVATEL DOKUMENTACE
Ing. arch. Ivan Kašík
Služtická 1629/18, 100 00, Praha 10 - Strašnice
ivan.kasik@centrum.cz

DOKUMENTACE PRO SPOLEČNÝ SOUHLAS

STUPĚN	AS - Architektonicko stavební		
ZODPOVĚDNÝ PROJEKTANT	Ing. Filip Hačkajlo	PARÉ	00
PROJEKTANT, VYPRACOVAL	Ing. arch. Ivan Kašík	PARÉ	00
FORMÁT	2x A4	MĚŘÍTKO	1:50
		DATUM	05/2023
		ZAKAZ. Č.	004_2023

ŘEZY - nový stav

ŘEZ B-B'

AKCE | STUPĚN | ČÍSLÍK | ČÍSLO VÝKRESU
NYM_S - DSP - D.1.1 - 104