


POHLED NA VSTUPNÍ STĚNU ZE VNITŘ

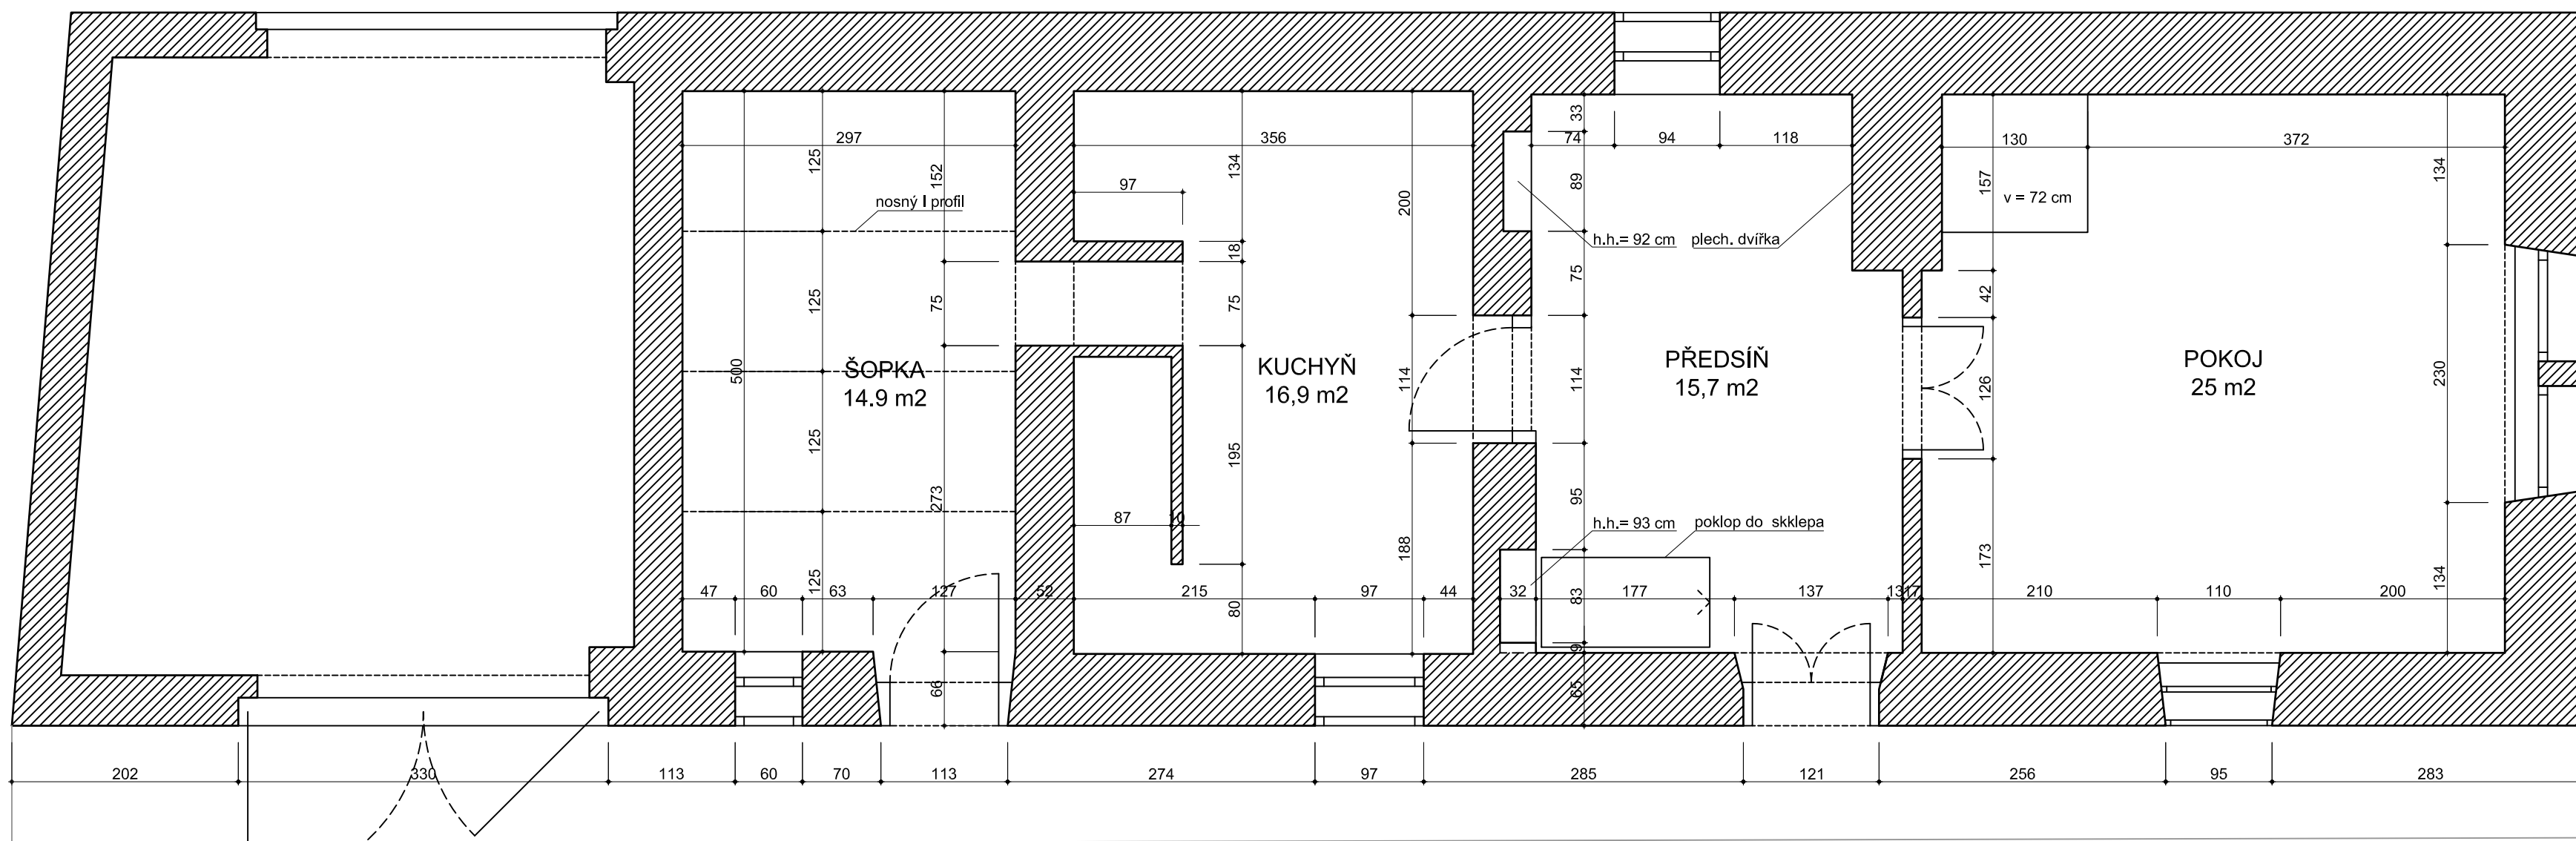

PŮDORYS PŘÍZEMÍ

ZAMĚŘENÍ 1:50