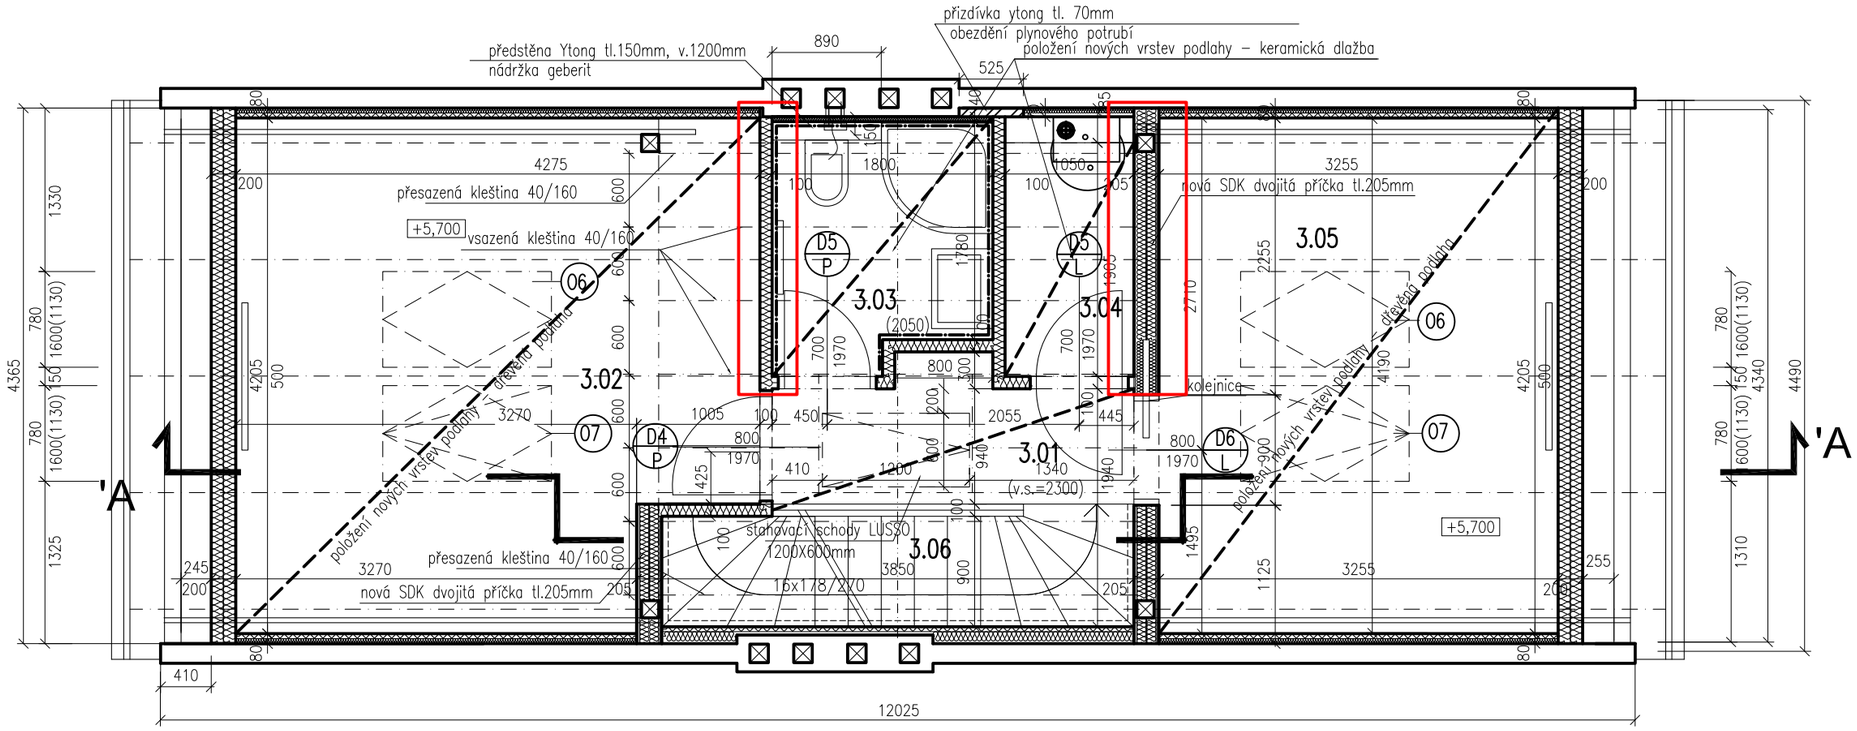

LEGENDA MATERIÁLŮ:

- STÁVAJÍCÍ KONSTRUKCE
- NOVÉ SDK PŘÍČKY KNAUF W11 S OPLÁŠTĚNÍM S VLOŽENOU IZOLACÍ ISOVER ORSIK
- NOVÉ SDK DVOJITÉ PŘÍČKY KNAUF W11 S DVOJITÝM OPLÁŠTĚNÍM S VLOŽENOU IZOLACÍ ISOVER ORSIK
- PŘEDSTĚNA SDK ISOVER ORSIK 40mm
- AKUSTICKÁ PŘEDSTĚNA SDK ISOVER PIANO 40mm + ISOVER ORSIK40mm

TABULKA MÍSTNOSTÍ

Č.M.	NÁZEV MÍST.	PLOCHA V M2	SV.VÝŠKA (MM)	SKLADBA PODLAHY	STĚNY	STROP	POZN
3.01	CHODBA	3,01	2270	S4	SDK/MALBA	SDK PODHLED	
3.02	HERNA	16,89	2270	S4	SDK/MALBA	SDK PODHLED	
3.03	KOUPELNA +WC	3,53	2270	S5	OMÍTKA SÁDROVÁ/sdk	SDK PODHLED	KERAMICKÝ OBKLAD
3.04	TECHNICKÁ MÍSTNOST	2,28	2270	S5	OMÍTKA SÁDROVÁ/sdk	SDK PODHLED	
3.05	PRACOVNA	13,67	2070	S4	SDK/MALBA	SDK PODHLED	
3.06	SCHODIŠTĚ	3,74		DŘEVĚNÉ	SDK/MALBA	SDK PODHLED	
	ČISTÉ PLOCHY CEKEM	43.12					

BUDOU PROVEDENY NOVÉ SDK PŘÍČKY KNAUF S TEPELNOU IZOLACÍ ISOVER ORSIK.
BUDE PROVEDENA AKUSTICKÁ PŘEDSTĚNA SDK + ISOVER AKU 40mm A PŘEDSTĚNA sdk + ISOVER 115mm.
BUDOU PROVEDENY NOVÉ SKLADBY PODLAH.
BUDE PROVEDENO POLOŽENÍ NOVÝCH NÁŠLAPNÝCH VRSTEV VŠECH PODLAH.
BUDE PROVEDENO ZBROUŠENÍ A OČIŠTĚNÍ STÁVAJÍCÍCH TESAŘSKÝCH KONSTRUKCÍ.
BUDE PROVEDEN PODHLED KROVU ZE SDK DESEK GKF 15mm (VE 3.03 BUDOU POUŽITY SDK DESKY GKBi 12,5mm).
BUDE PROVEDENO OSAZENÍ NOVÝCH DVEŘÍ A OKEN
BUDE PROVEDENO OSAZENÍ NOVÝCH ZAŘIZOVACÍCH PŘEDMĚTŮ.
BUDE OSAZENO NOVÉ SCHODIŠTĚ.
VEŠKERÉ NEJASNOSTI NUTNO KONZULTOVAT S PROJEKTANTEM.
VEŠKERÉ ROZMĚRY NUTNO ZAMĚŘIT NA STAVBĚ.

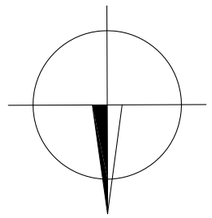

S4
dřevěná podlaha 15mm
korčejová izolace mirelon tl. 5mm
záklop desky OSB 24mm
vložení izolace Rockwool mezi fošny tl.160mm
stávající / nové fošny 30/180
sdk podhled gkb/gkbi 12,5mm na rastr CD
s.h. podhledu max. 50mm pod s.h. fošen

S5
keramická dlažba
stěrková hydroizolace s kontaktním můstkem
záklop desky OSB 24mm
vložení izolace Rockwool mezi fošny tl.160mm
stávající / nové fošny 30/180
sdk podhled gkb/gkbi 12,5mm na rastr CD
s.h. podhledu max. 50mm pod s.h. fošen