

BRANECKÁ 397


v dom cca 50 zásuvek

myka, praka

lednice

SEVER

JIH

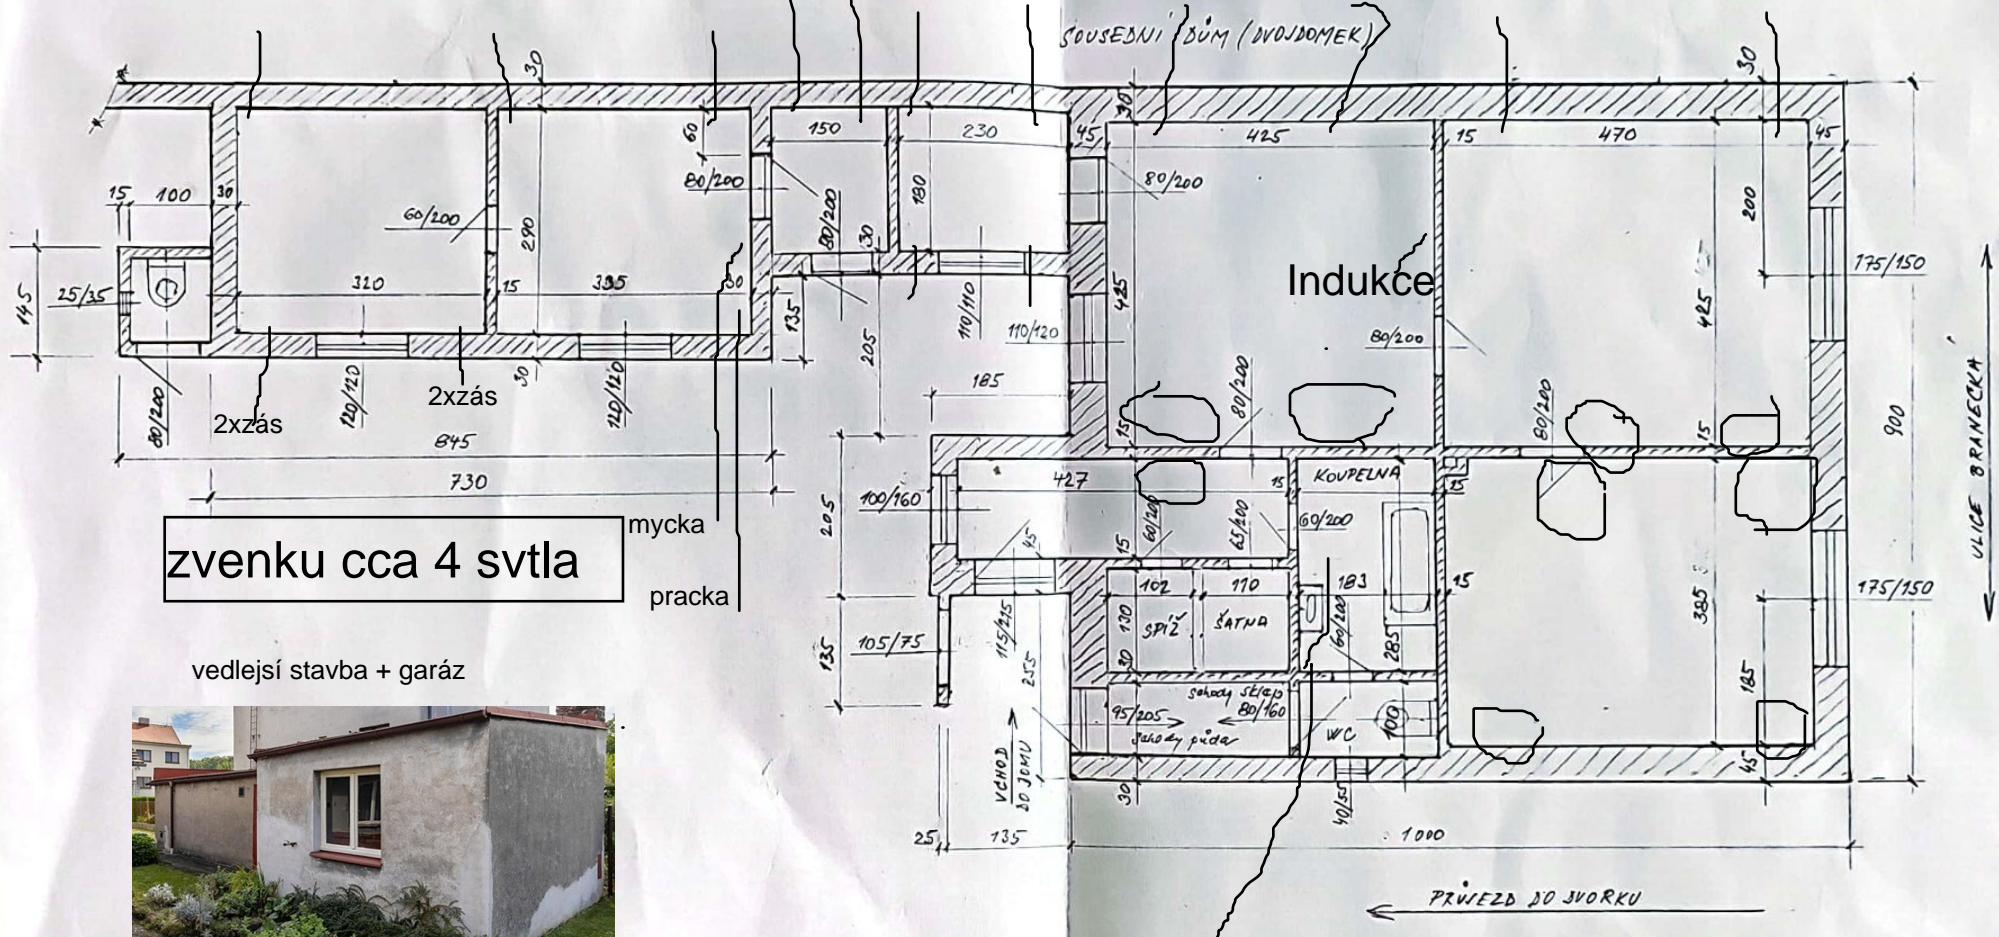

zvenku cca 4 svtla

mycka

praka

vedlejší stavba + garáž



MĚŘITKO 15:1000