


Řez B-B'

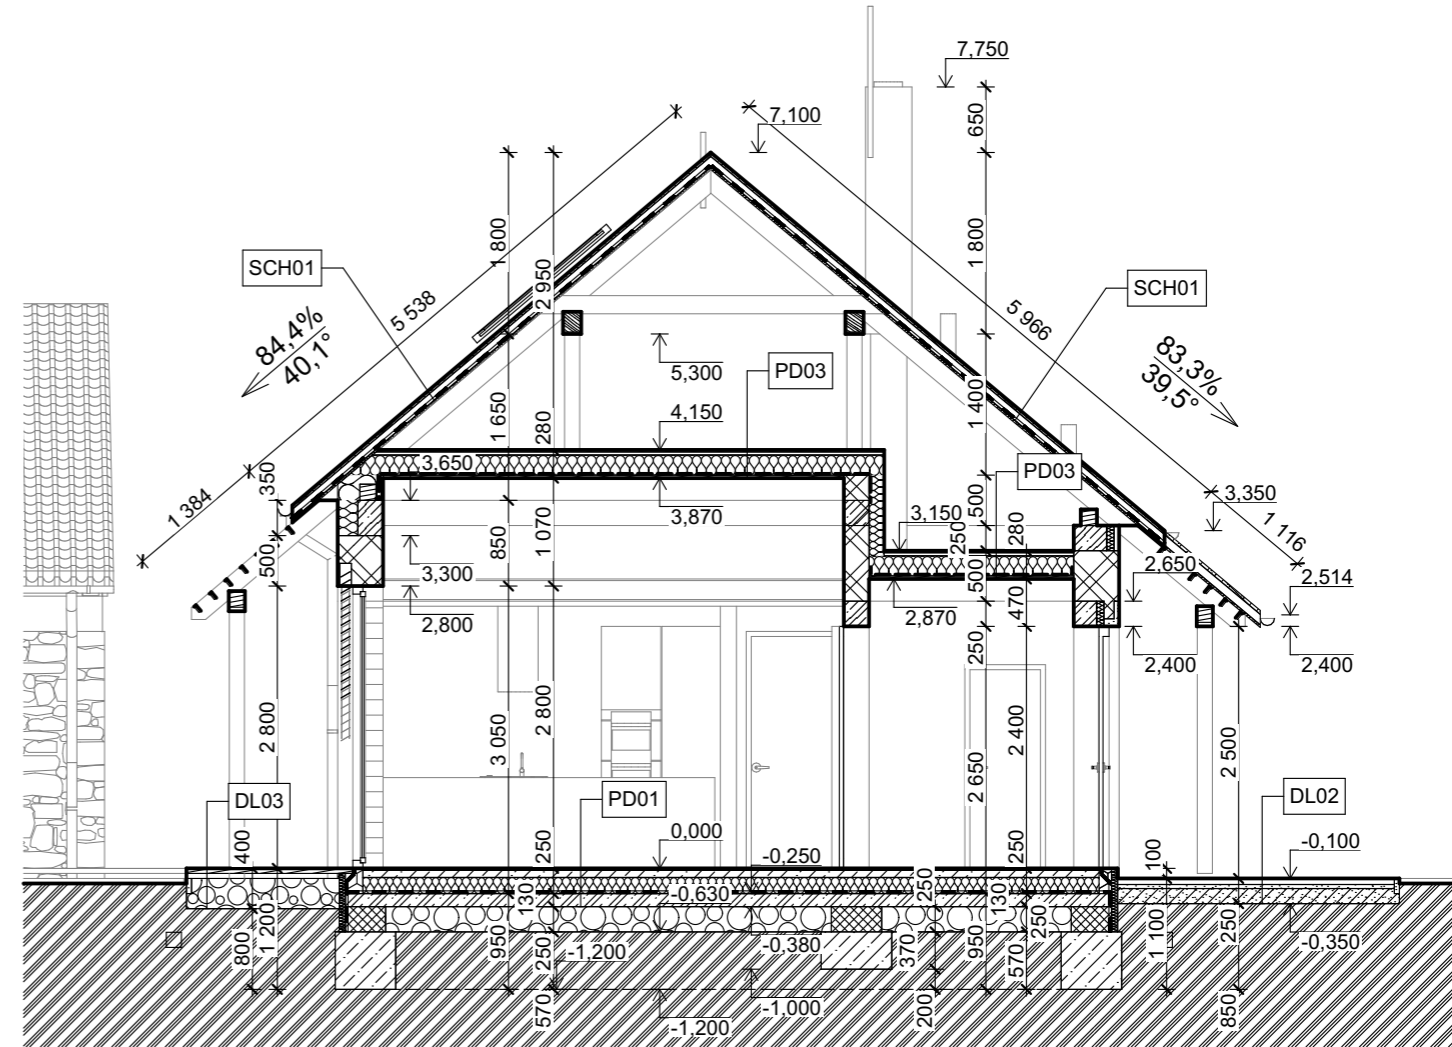

Řez A-A'

LEGENDA HMOT:

SKLADBY JEDNOTLIVÝCH KONSTRUKCÍ VIZ. VÝKRES SKLADBY KONSTRUKCÍ

	STÁVAJÍCÍ KONSTRUKCE		TEPELNÁ IZOLACE NENASÁKAVÁ XPS
	BETONOVÉ TVÁRNICE		ŠTĚRKOVÝ PODSYP
	ŽELEZOBETON		ZEMINA NASYPANÁ
	PREFABRIKÁTY		ZEMINA ROSTLÝ TERÉN
	VÁPENOPÍSKOVÉ TVÁRNICE		HYDROIZOLACE
	DŘEVĚNÉ PRVKY		PAROTĚSNÁ VRSTVA
	TEPELNÁ IZOLACE		

<p>RAZ.: </p>	<p>POZNÁMKY:</p> <p>NEDÍLNOU SOUČÁSTÍ VÝKRESOVÉ DOKUMENTACE JE SOUHRNNÁ TECHNICKÁ ZPRÁVA, PRŮVODNÍ ZPRÁVA, TECHNICKÁ ZPRÁVA.</p> <p>PŘEDKLÁDANÁ PROJEKTOVÁ DOKUMENTACE JE URČENA POUZE PRO VYDÁNÍ STAVEBNÍHO POVOLENÍ, PŘÍP. OHLÁŠENÍ STAVBY A NENAHAZUJE REALIZAČNÍ DOKUMENTACI.</p> <p>PRO REALIZACI STAVBY JE NUTNÉ ZPRACOVAT REALIZAČNĚ-PROVÁDĚČÍ DOKUMENTACI DLE STAVEBNÍHO ZÁKONA Č.183/2006 A PROVÁDĚČÍCH VYHLÁŠEK.</p>		<p>ORIENTACE K SEVERU:</p>
	<p>OBJ. SO01 PROJEKTOVÝ POČÁTEK ±0,000 = 0,000 m.n.m. SOUŘADNICOVÝ SYSTÉM POLOHOVÝ: S-JTSK VÝŠKOVÝ: B.p.v. GPS SOUŘADNICE OBJEKTU 49°05'33.86"N, 16°18'19.97"E</p>		

OBJ. SO01	PROJEKTOVÝ POČÁTEK ±0,000 = 0,000 m.n.m.	SOUŘADNICOVÝ SYSTÉM POLOHOVÝ: S-JTSK VÝŠKOVÝ: B.p.v.	GPS SOUŘADNICE OBJEKTU 49°05'33.86"N, 16°18'19.97"E
-----------	--	---	---

Zodpovědný projektant : Ing. arch. Radim Kounek	Vypracoval(a) : Ing. arch. Radim Kounek	Kontroloval(a) : Ing. arch. Radim Kounek	<p>Ing. arch. Radim Kounek architektonický ateliér IČO: 761 81 880, DIČ: CZ8101024052 email: r.kounek@email.cz tel: +420 774 846 019</p>
<p>Projektant : Ing. arch. Radim Kounek, Mlýnská 272, 691 23 Pohořelice</p>			

Investor : Fereková Sabina, Jabloňová 459/1, Medlánky, 62100 Brno	ZAKÁZKA: 201-17-04	KÓD K.Ú.: 648639	PARÉ:
Akce : Novostavba RD p.č.10/1, Hrubšice P.Č.:10/1 ;K.Ú.:Hrubšice, okres: Brno - venkov	MĚŘÍTKO: 1:75	DATUM: 20.12.2019	
DOKUMENTACE STAVEBNÍHO OBJEKTU	FORMÁT: 2x A4	REVIZE: 30.04.2021	

Stavební část : ŘEZA-A', B-B'	Č. VÝKRESU: D.1.07
--------------------------------------	---------------------------

VEŠKERÁ AUTORSKÁ PRÁVA VYHRAZENA ZPRACOVATELI DOKUMENTACE. BEZ SOUHLASU AUTORA NENÍ MOŽNÉ VÝKRES ČI JEHO JEDNOTLIVÉ ČÁSTI KOPÍROVAT JAK PRO VLASTNÍ, TAK PRO ÚČELY TŘETÍCH OSOB.