

TECHNICKÝ VÝKRES

Z HLEDISKA MATERIÁLU SE VYCHÁZELO
Z NABÍDKY č. nPY2948 ZE DNE 15.3. 2024

ČTĚTE POPISKY PŘIPOJENÉ K TÉTO DOKUMENTACI

Z 240023 Tomáš Jágr

Koupelna K1, Koupelna K2, Toaleta T1

AUTOR VÝKRESU: Ing. arch. Jindřich Kobl

Perfecto design s.r.o.

Jeseniova 1164/47, 130 00 Praha 3 - Žižkov

info@perfecto.cz, www.perfecto.cz

+420 277 277 911




04/2024

POZNÁMKA:

- tento výkres neslouží pro provedení stavby
- uvedené rozměry jsou v milimetrech a je kótována finální povrchová úprava
- tento výkres je pouze schéma rozmístění zařizovacích předmětů a baterií a slouží jako podklad pro vypracování prováděcí dokumentace
- v případě zásahu do stávajících konstrukcí je nutné ověřit statické, tepelné a akustické parametry oslabené konstrukce
- součástí tohoto výkresu není řešení vzduchotechniky, vytápění, rozvodů vody a kanalizace ani elektroinstalací, tyto části musí řešit specialista se znalostí rozvodů v celém domě
- požadavky na stavební připravenost pro osazení atypických dodávek (sklo, nábytek, stěrka) je nutné konzultovat s vybraným dodavatelem
- případné změny zjištěné během dalšího stupně PD je nutné konzultovat se zpracovatelem tohoto výkresu
- všechny ostré rohy obkladů jsou řešeny kamenicky
- pokud není uvedeno jinak, uvažuje se šířka spáry 4 mm

OBEČNÉ POVINNOSTI DODAVATELE STAVEBNÍCH PRACÍ:

- před započatím prací porovnat výkresovou dokumentaci se skutečným stavem, ověřit rozměry místnosti, kolize s nosnými prvky a vedením technologií
- zkontrolovat zdali je v souladu dodané zboží a projektová dokumentace = není zakreslena stojánková baterie a dodána je podomítková
- při převzetí zboží si vše pečlivě zkontrolovat z hlediska možného poškození a kompletnosti
- důkladně se seznámit s dodanými výrobky z hlediska jejich montáže
- důkladně se seznámit s potřebami stavební připravenosti pro navazující dodávky = nábytek, sklo, stěrky
- důkladně se seznámit s navrženým typem LED osvětlení z hlediska jeho umístění a kombinace s hliníkovými profily
- překontrolovat skutečné rozměry obkladů a dlažeb z hlediska navrženého spárořezu a případně navrhnout úpravy
- JEŠTĚ PŘED UZAVŘENÍM OBJEDNÁVKY ZKONTROLOVAT SPRÁVNOST VYPOČTENÉHO MNOŽSTVÍ OBKLADŮ A DLAŽEB

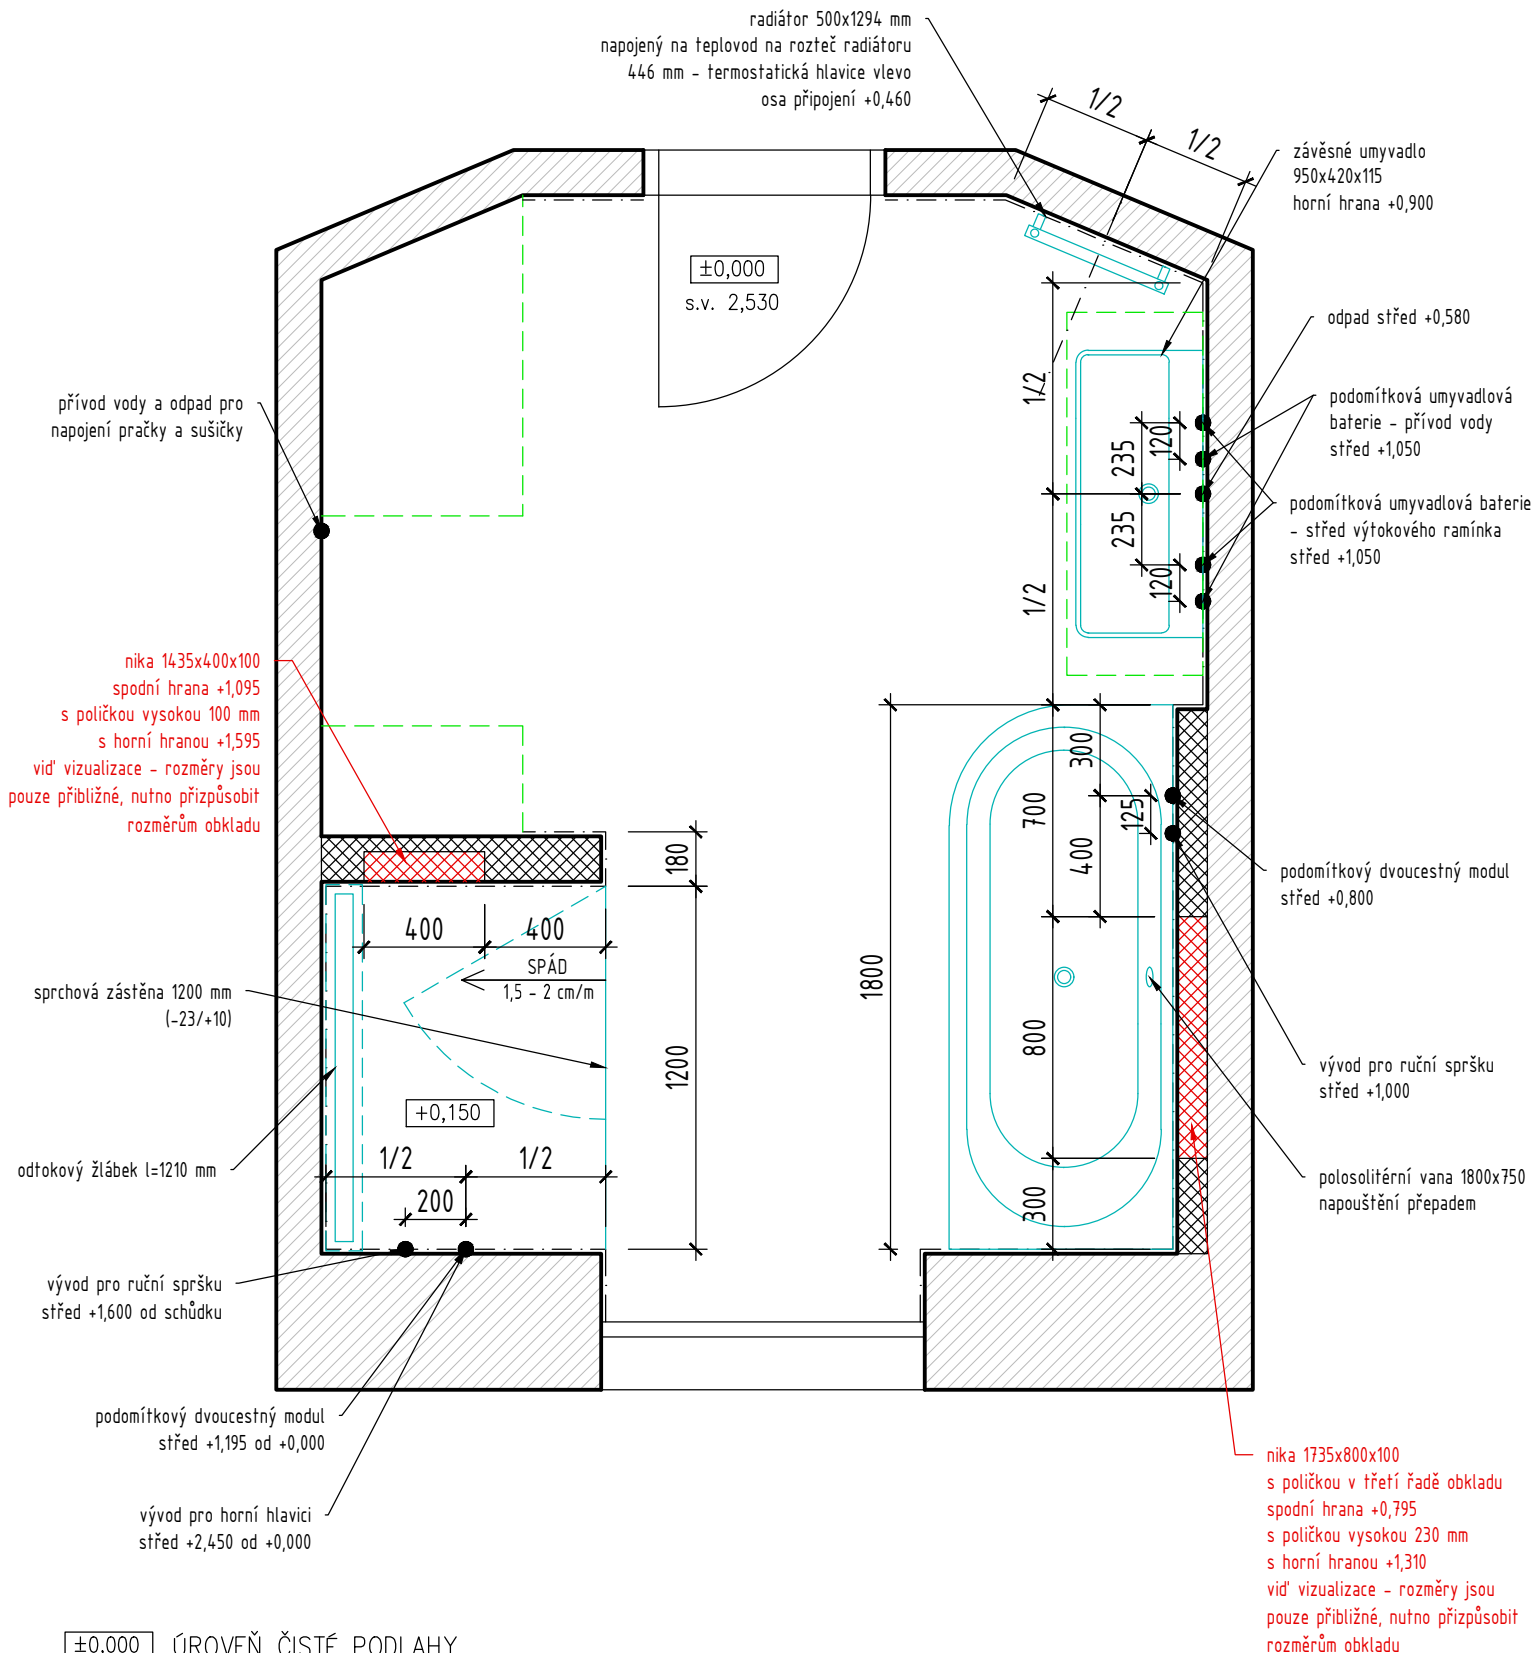

±0,000 ÚROVEŇ ČISTÉ PODLAHY

STÁVAJÍCÍ KONSTRUKCE

NOVÉ KONSTRUKCE

NÁBYTEK

Před zahájením stavebních prací :

- překontrolovat výkresovou dokumentaci se skutečným stavem, ověřit rozměry místnosti, včetně výšky stropu/podhledu
- překontrolovat správnost vypočteného množství množství obkladů a dlažeb, jejich skutečné rozměry z hlediska navrženého spárovcezu

V případě odchylky kontaktujte před zahájením prací autora výkresu (níže). Pokud nebude tento postup dodržen, nenese autor výkresu, ani Perfecto design s.r.o. odpovědnost za případné disproporce v objednaném zboží.

ČTĚTE POPISKY PŘIPOJENÉ K TÉTO DOKUMENTACI

Z 240023 Tomáš Jágr

KOUPELNA K1
PŮDORYS - NOVÝ STAV

AUTOR VÝKRESU: Ing. arch. Jindřich Kobr

Perfecto design s.r.o.

Jeseniova 1164/47, 130 00 Praha 3 - Žižkov
info@perfecto.cz, www.perfecto.cz
+420 277 277 911




01

M 1:25 A4

04/2024

**POČET A UMÍSTĚNÍ ZÁSUVEK
KONZULTOVAT S KLIENTY**

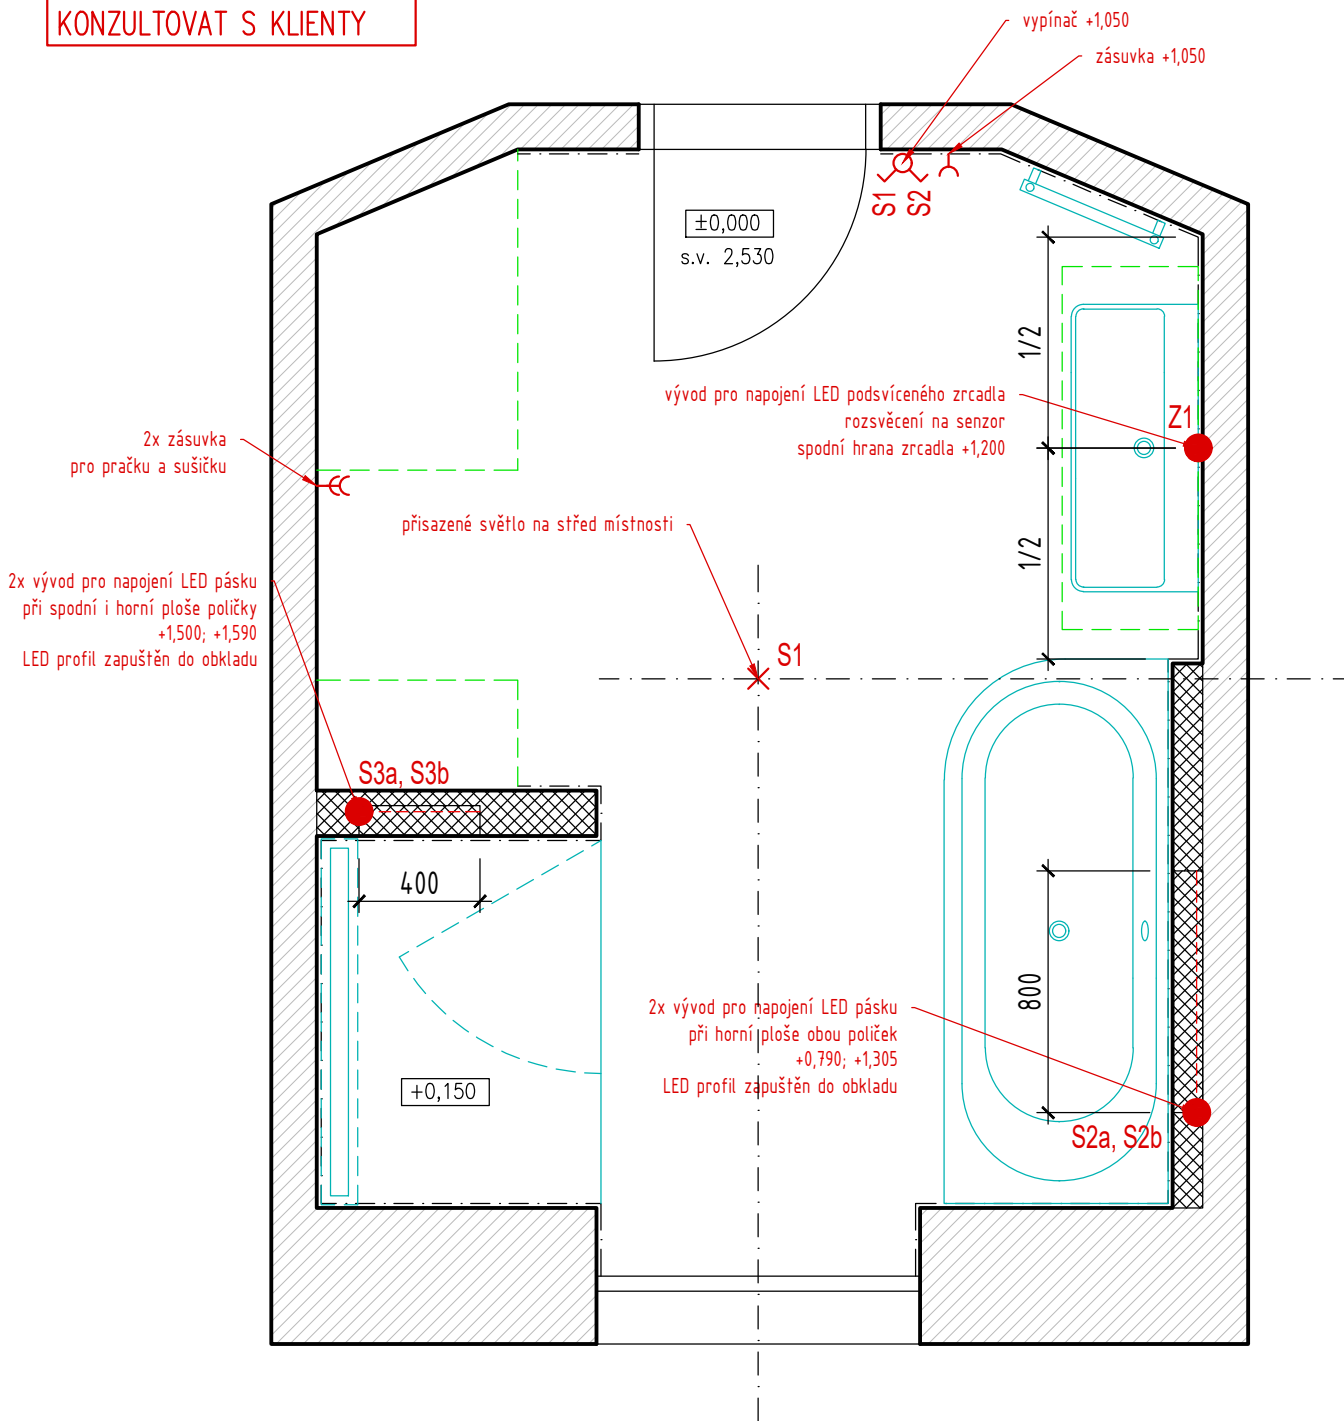

±0,000 ÚROVEŇ ČISTÉ PODLAHY

STÁVAJÍCÍ KONSTRUKCE

NOVÉ KONSTRUKCE

NÁBYTEK

Před zahájením stavebních prací :

- překontrolovat výkresovou dokumentaci se skutečným stavem, ověřit rozměry místnosti, včetně výšky stropu/podhledu
- překontrolovat správnost vypočteného množství obkladů a dlažeb, jejich skutečné rozměry z hlediska navrženého spárořezu

V případě odchylky kontaktujte před zahájením prací autora výkresu (níže). Pokud nebude tento postup dodržen, nenes autor výkresu, ani Perfecto design s.r.o. odpovědnost za případné disproporce v objednaném zboží.

ČTĚTE POPISKY PŘIPOJENÉ K TÉTO DOKUMENTACI


Z 240023 Tomáš Jágr

KOUPELNA K1
PŮDORYS - NOVÝ STAV

AUTOR VÝKRESU: Ing. arch. Jindřich Kobr


Perfecto design s.r.o.

Jeseniova 1164/47, 130 00 Praha 3 - Žižkov
info@perfecto.cz, www.perfecto.cz
+420 277 277 911

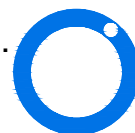

02

M 1:25 A4
04/2024

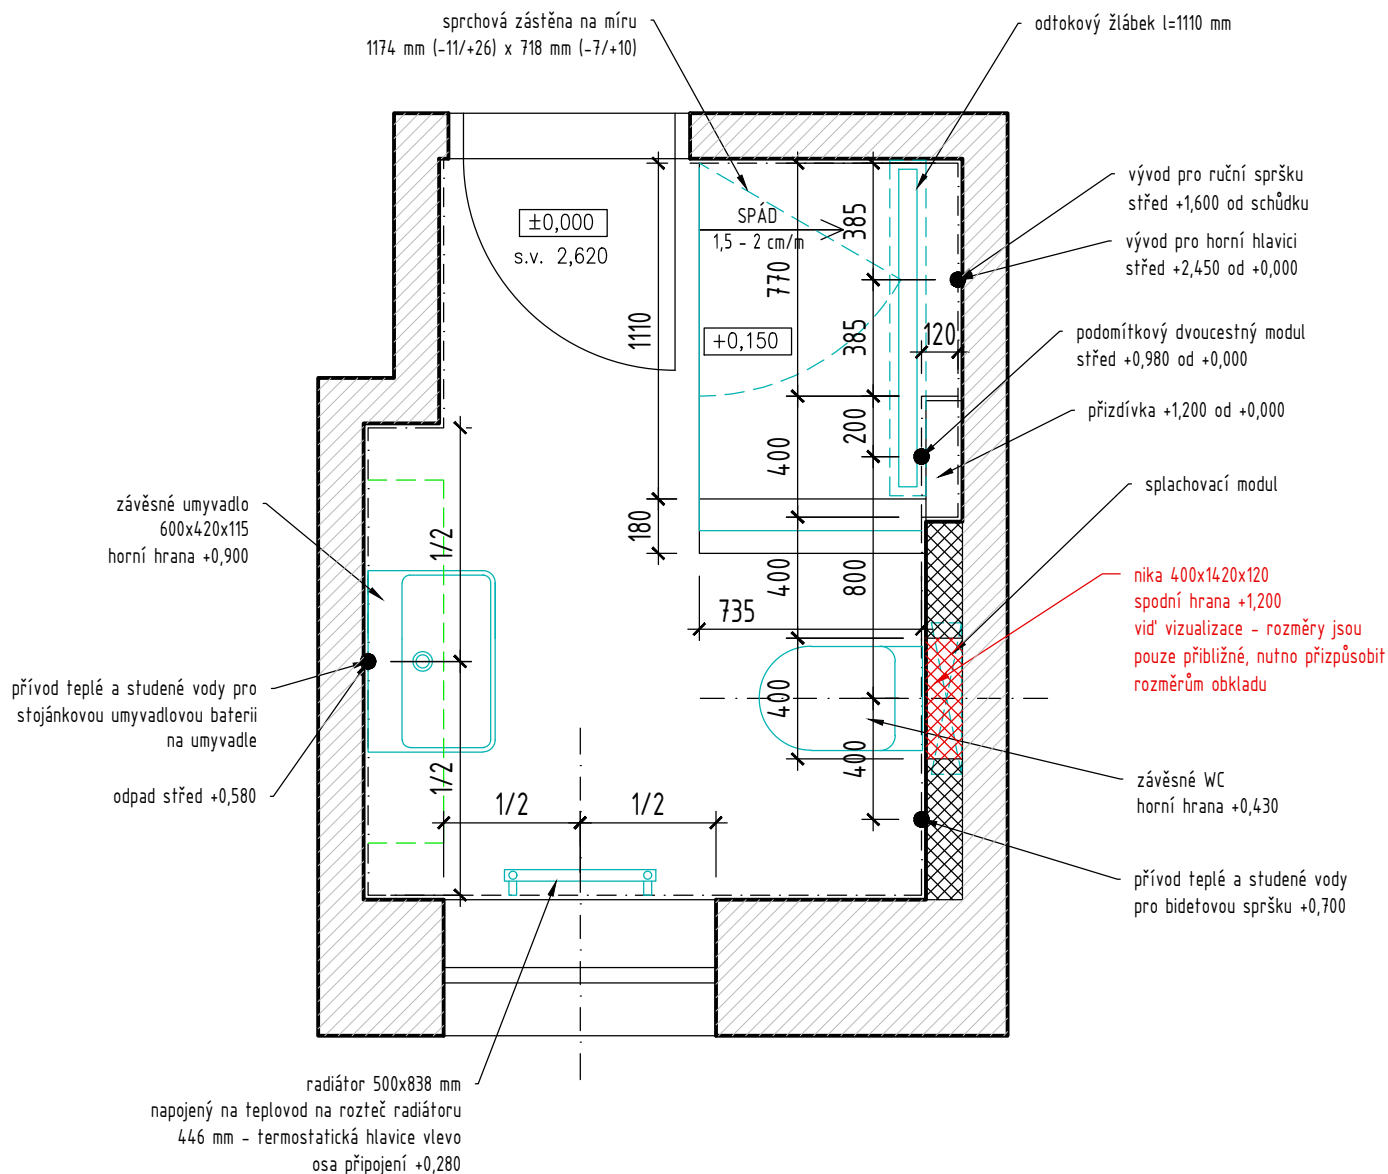

±0,000 ÚROVEŇ ČISTÉ PODLAHY

STÁVAJÍCÍ KONSTRUKCE

NOVÉ KONSTRUKCE

NÁBYTEK

Před zahájením stavebních prací :

- překontrolovat výkresovou dokumentaci se skutečným stavem, ověřit rozměry místnosti, včetně výšky stropu/podhledu
- překontrolovat správnost vypočteného množství obkladů a dlažeb, jejich skutečné rozměry z hlediska navrženého spárořezu

V případě odchylky kontaktujte před zahájením prací autora výkresu (níže). Pokud nebude tento postup dodržen, nenese autor výkresu, ani Perfecto design s.r.o. odpovědnost za případné disproporce v objednaném zboží.

ČTĚTE POPISKY PŘIPOJENÉ K TÉTO DOKUMENTACI


Z 240023 Tomáš Jágr

KOUPELNA K2
PŮDORYS - NOVÝ STAV

AUTOR VÝKRESU: Ing. arch. Jindřich Kobr

Perfecto design s.r.o.

Jeseniova 1164/47, 130 00 Praha 3 - Žižkov
info@perfecto.cz, www.perfecto.cz
+420 277 277 911

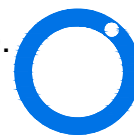


03

M 1:25 A4

04/2024

**POČET A UMÍSTĚNÍ ZÁSUVEK
KONZULTOVAT S KLIENTY**

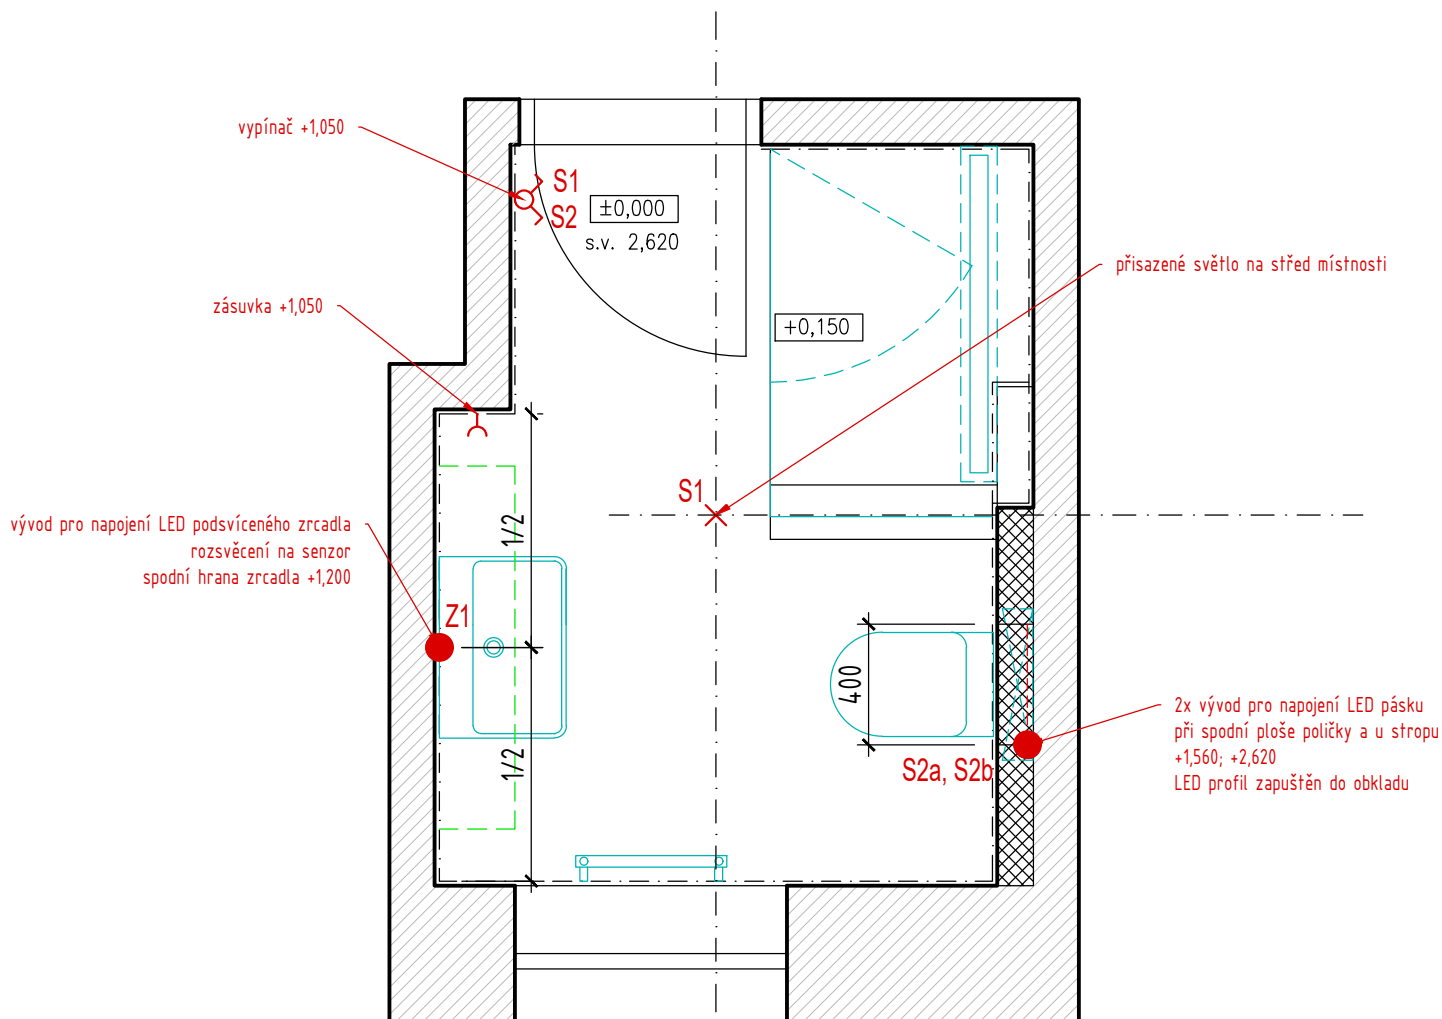

±0,000 ÚROVEŇ ČISTÉ PODLAHY

STÁVAJÍCÍ KONSTRUKCE

NOVÉ KONSTRUKCE

NÁBYTEK

Před zahájením stavebních prací :

- překontrolovat výkresovou dokumentaci se skutečným stavem, ověřit rozměry místnosti, včetně výšky stropu/podhledu
- překontrolovat správnost vypočteného množství obkladů a dlažeb, jejich skutečné rozměry z hlediska navrženého spárofezu

V případě odchylky kontaktujte před zahájením prací autora výkresu (níže). Pokud nebude tento postup dodržen, nenese autor výkresu, ani Perfecto design s.r.o. odpovědnost za případné disproporce v objednaném zboží.

ČTĚTE POPISKY PŘIPOJENÉ K TĚTO DOKUMENTACI

Z 240023 Tomáš Jágr

KOUPELNA K2
PŮDORYS - NOVÝ STAV

AUTOR VÝKRESU: Ing. arch. Jindřich Kobr

Perfecto design s.r.o.


Jeseniova 1164/47, 130 00 Praha 3 - Žižkov
info@perfecto.cz, www.perfecto.cz
+420 277 277 911



04

M 1:25 A4

04/2024

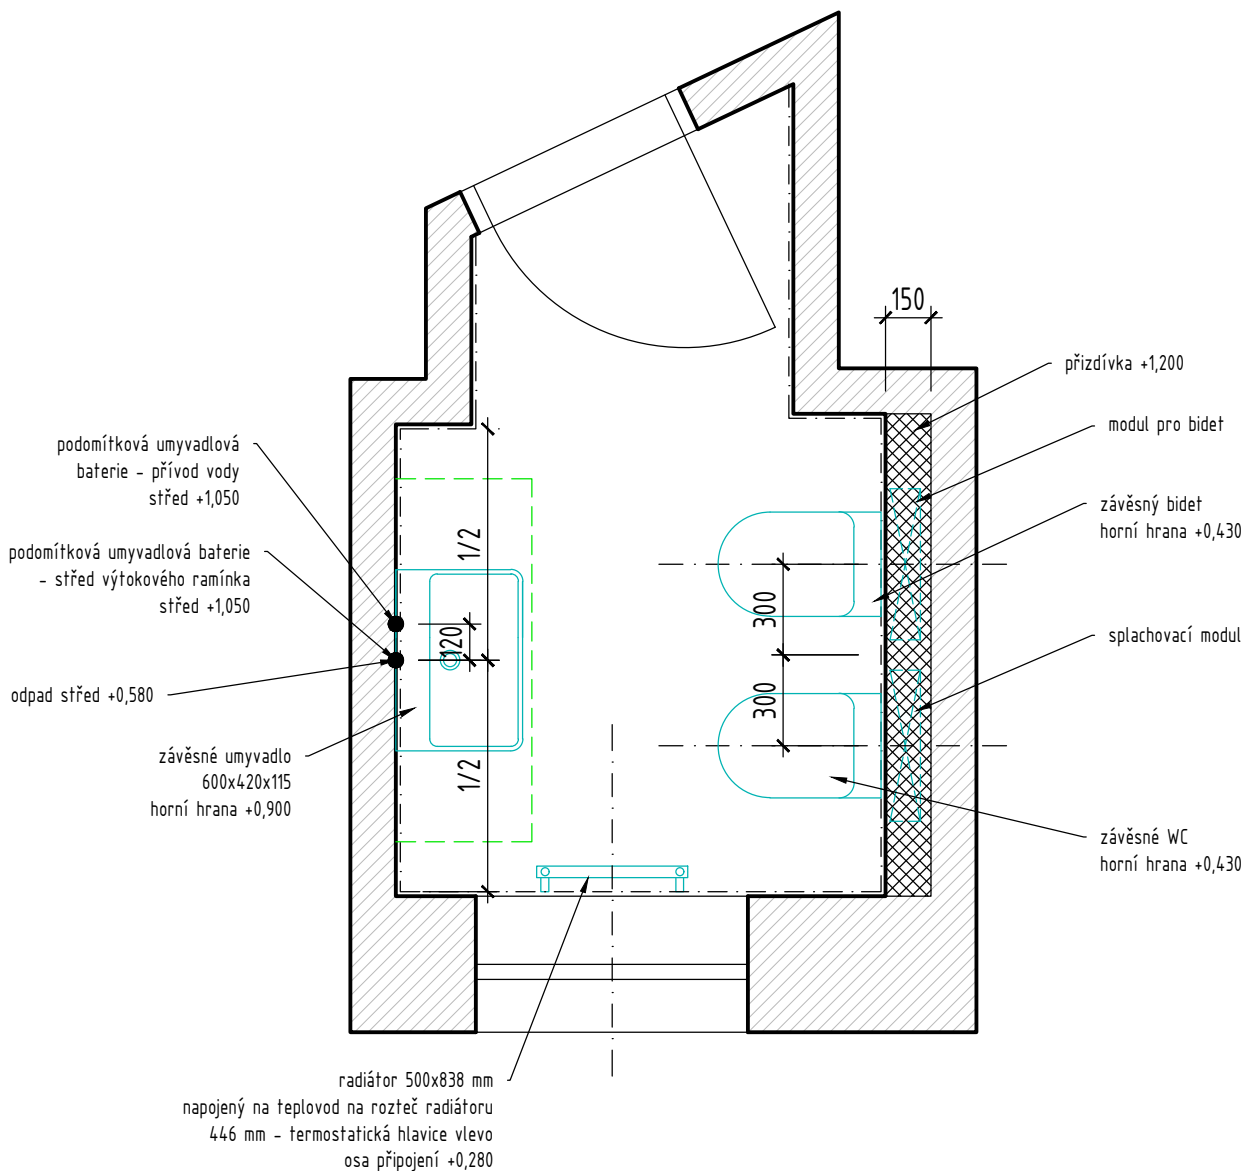

- ±0,000 ÚROVEŇ ČISTÉ PODLAHY
- STÁVAJÍCÍ KONSTRUKCE
- NOVÉ KONSTRUKCE
- NÁBYTEK

Před zahájením stavebních prací :

- překontrolovat výkresovou dokumentaci se skutečným stavem, ověřit rozměry místnosti, včetně výšky stropu/podhledu
- překontrolovat správnost vypočteného množství obkladů a dlažeb, jejich skutečné rozměry z hlediska navrženého spárořezu

V případě odchylky kontaktujte před zahájením prací autora výkresu (níže). Pokud nebude tento postup dodržen, nenese autor výkresu, ani Perfecto design s.r.o. odpovědnost za případné disproporce v objednaném zboží.

ČTĚTE POPISKY PŘIPOJENÉ K TĚTO DOKUMENTACI

Z 240023 Tomáš Jágr

TOAleta T1

PŮDORYS - NOVÝ STAV


AUTOR VÝKRESU: Ing. arch. Jindřich Kobr

Perfecto design s.r.o.

Jeseniova 1164/47, 130 00 Praha 3 - Žižkov

info@perfecto.cz, www.perfecto.cz


+420 277 277 911

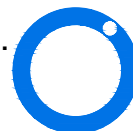

05

M 1:25 A4

04/2024

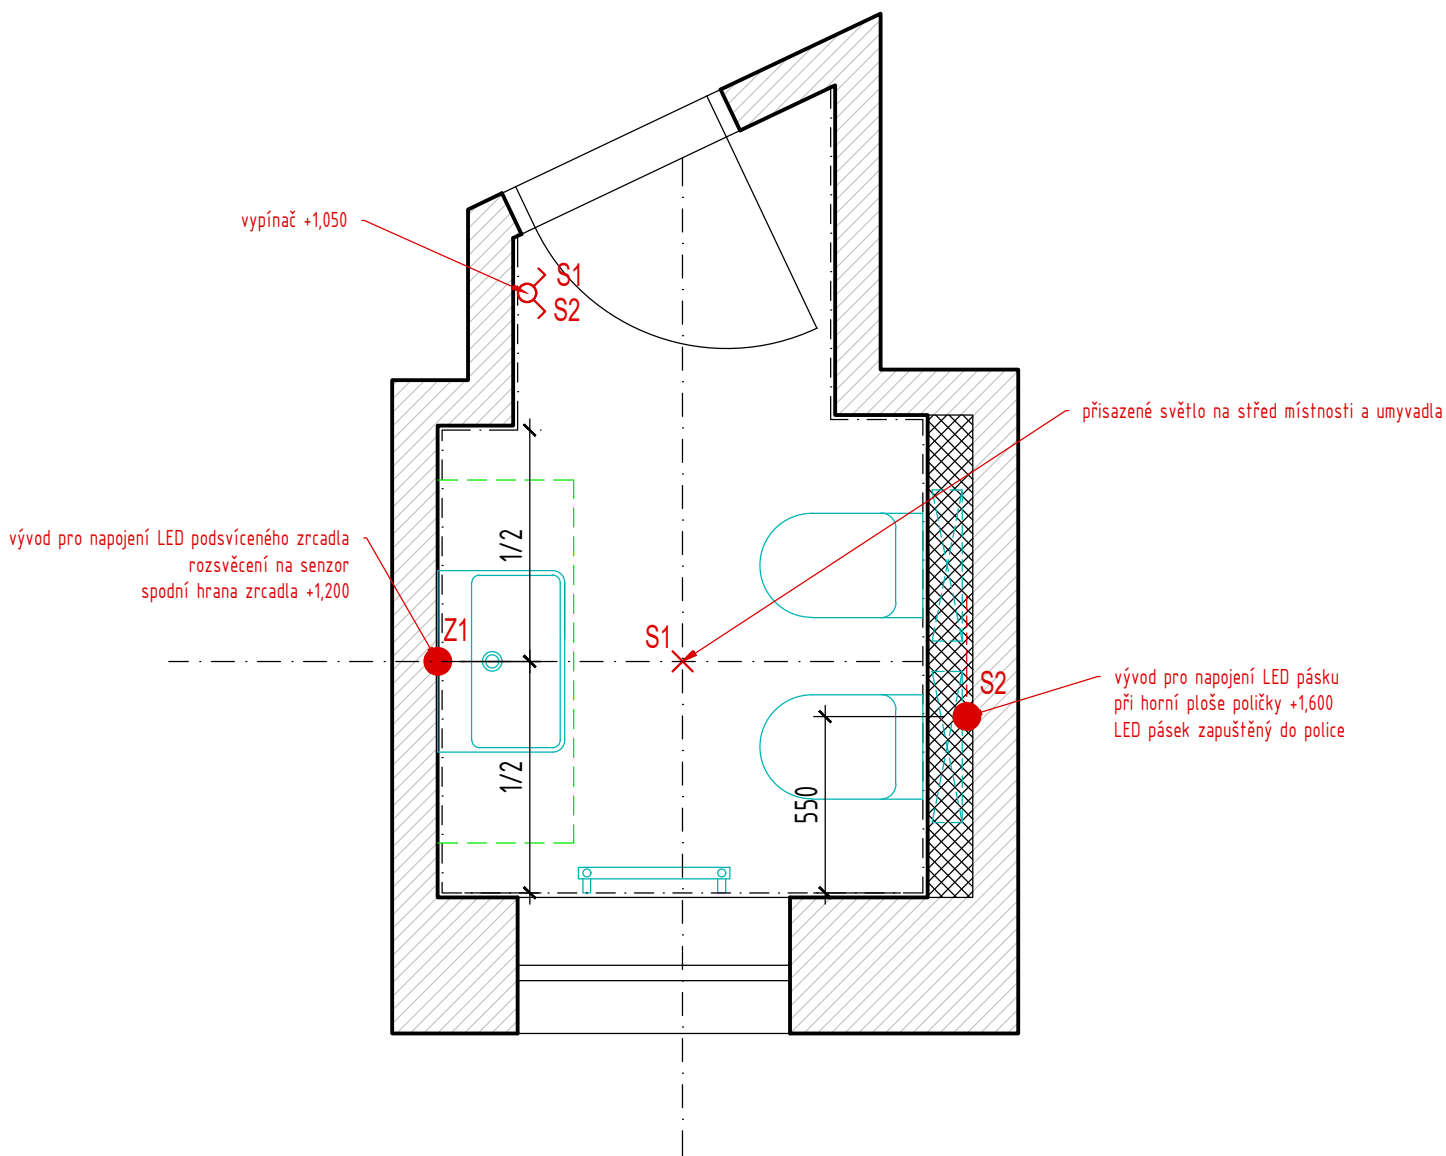

- ±0,000 ÚROVEŇ ČISTÉ PODLAHY
- STÁVAJÍCÍ KONSTRUKCE
- NOVÉ KONSTRUKCE
- NÁBYTEK

Před zahájením stavebních prací :

- překontrolovat výkresovou dokumentaci se skutečným stavem, ověřit rozměry místnosti, včetně výšky stropu/podhledu
- překontrolovat správnost vypočteného množství obkladů a dlažeb, jejich skutečné rozměry z hlediska navrženého spárořezu

V případě odchylky kontaktujte před zahájením prací autora výkresu (níže). Pokud nebude tento postup dodržen, nenese autor výkresu, ani Perfecto design s.r.o. odpovědnost za případné disproporce v objednaném zboží.

ČTĚTE POPISKY PŘIPOJENÉ K TÉTO DOKUMENTACI

Z 240023 Tomáš Jágr

TOAleta T1
PŮDORYS - NOVÝ STAV

AUTOR VÝKRESU: Ing. arch. Jindřich Kobr

Perfecto design s.r.o.

Jeseniova 1164/47, 130 00 Praha 3 - Žižkov
info@perfecto.cz, www.perfecto.cz
+420 277 277 911



06

M 1:25 A4

04/2024