

OBJEKT JE ZAŘAZEN DO TŘIDY LPS III DLE ČSN EN 62305.

MAXIMÁLNÍ ODPOR UZEMNĚNÍ NEMÁ BÝT VĚTŠÍ NEŽ 10Ω.

KEBO
DESIGN


www.kebo.cz
info@kebo.cz

NÁZEV / TITLE:
NOVOSTAVBA RD DODROVICE

KATASTR. ÚZEMÍ / CADASTR. AREA:
p.č. 108/2, 109/3, 110/6
k.ú. Odřovice

INVESTOR / CLIENT:
Roman Vyvoda, Jana Smrkovská

Ing. Pavel ČERVINKA
projektový inženýr
inženýrská činnost
projektová a inženýrská činnost
v oboru elektrotechniky
DIKINGOVÁ 18
250 66
4420 777 911 046
cervinkap@seznam.cz

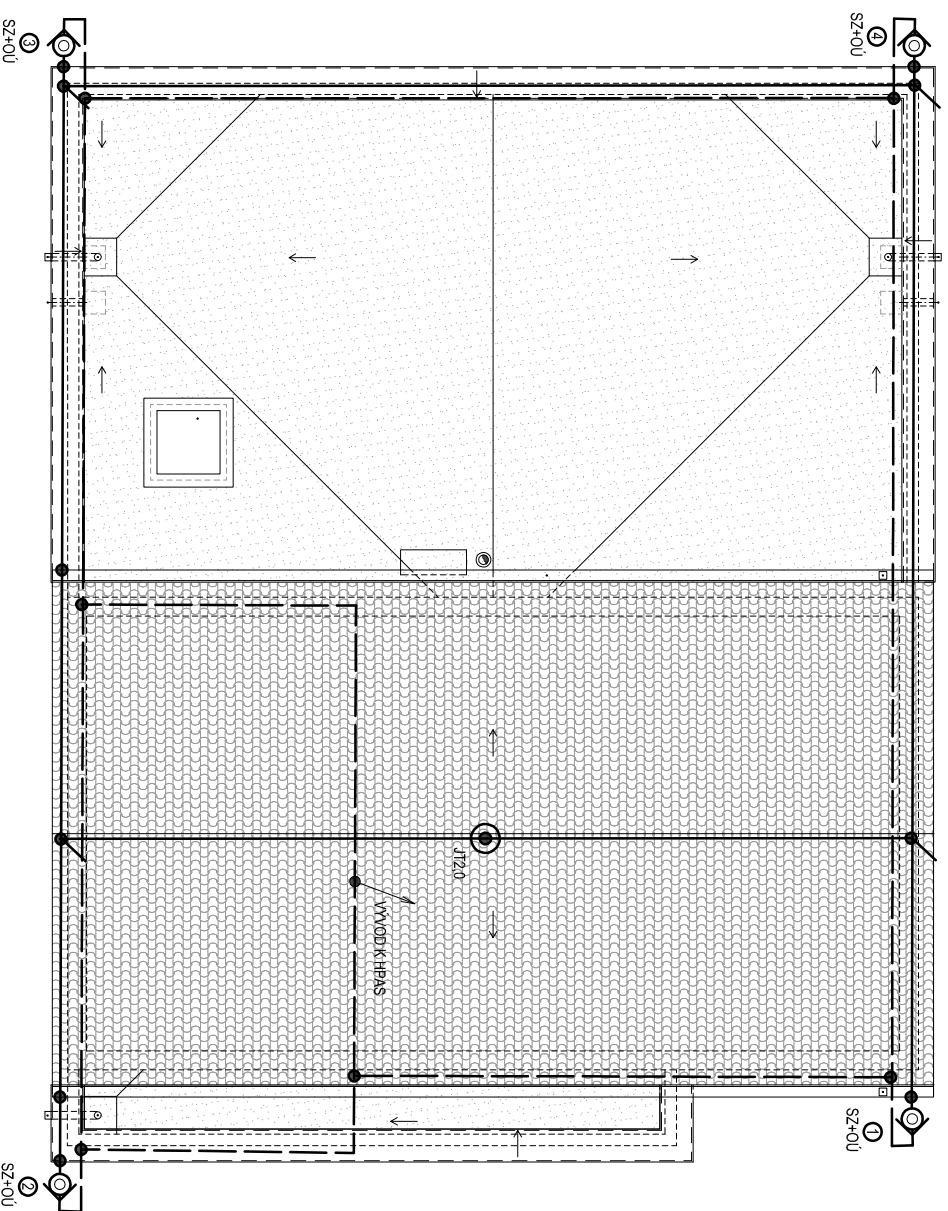

POUŽITÉ NORMY

ČSN 33 0166
ČSN 33 2000-5-51 ed.3
ČSN 33 2000-5-54 ed.3
ČSN EN 62305
ČSN ISO 3864

LEGENDA ELEKTRO - NOVĚ

	SVOD PROVEDENÝ DRÁTEM Ø8mm OPAŤŘENÝ ZKUŠEBNÍ SVORKOU A OCHRANNÝM ÚHELNÍKEM
	SVORKA UNIVERZÁLNÍ PRO SOUBĚŽNÉ NEBO KŘÍŽOVÉ SPOJENÍ
	POMOCNÝ JÍMAČ DÉLKY 0,6m
	JÍMAČI SOUSTAVA PROVEDENÁ DRÁTEM Ø8mm ULOŽENÝM NA PODPĚRÁCH
	UZEMNĚNÍ PROVEDENÉ ŘEZNÍ PÁSKEM 30/4 ULOŽENÝM V ZAKLADU STAVBY
	PŮDDRYS STŘECHY
	Č. VÝKRESU

Tato projektová dokumentace slouží pouze pro povolení stavby, nikoliv pro vlastní provádění stavby ani pro zajištění ostatních konstrukcí či objektů

AUTORIZOVAL / AUTHORIZED BY:

Ing. Pavel Červinka
KONTROLOVAL / CHECKED BY:

Ing. Pavel Červinka
VYPRACOVAL / PREPARED BY:

Ing. Pavel Červinka
FAZE / PHASE:

dokumentace pro stavební povolení
ČÁST / PART:
01.4.5-EL

DATE: 25.02.2021
FORMÁT / FORMAT: 2 x A4
MĚŘÍTKO / SCALE: 1:100

NÁZEV VÝKRESU / DRAWING TITLE:
PŮDDRYS STŘECHY

Č. VÝKRESU / DRAW. NO.:

01.4.5-04