



Tabulka místností

TABULKA MÍSTNOSTÍ			
Č. BYTU	KÓD	JMÉNO MÍSTNOSTI	PLOCHA
5.3.04	BA	BALKON	11,2
5.3.04	HA	HALA	10,0
5.3.04	KO	KOUPELNA	4,1
5.3.04	L1	LOŽNICE 1	16,6
5.3.04	LO	LOŽNICE	16,8
5.3.04	OP	OBÝVACÍ POKOJ + KK.	37,7
5.3.04	WC	WC	1,4
			97,9


Schéma objektu 1:1000

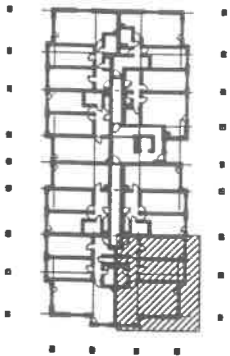

Název projektu
OBYTNÝ SOUBOR U ZÁMECKÉHO PARKU, Praha -Čakovice

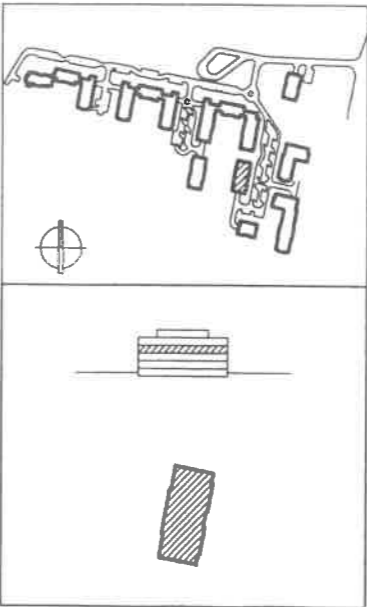


Investor		ING Zámecký park s.r.o. Jiráskovo náměstí 1981/6, 120 00 PRAHA 2	
Projekt manager		M & K Development s.r.o. Špitálská 885/2a, 190 00 PRAHA 9	
Dodavatel		METROSTAV a.s., divize 6 U Elektry 830/2b, 190 00 PRAHA 9	
Projektant části		A ALFAVILLE PLAN s.r.o. Jungmannovo náměstí 3, Praha 1	
St. objekt		Podl. č. bytu	Datum 4/2007
0 5 3 0 4		Měřítko 1:50	
Profese		STAVEBNÍ Č.	St.pr. Skut. provedení

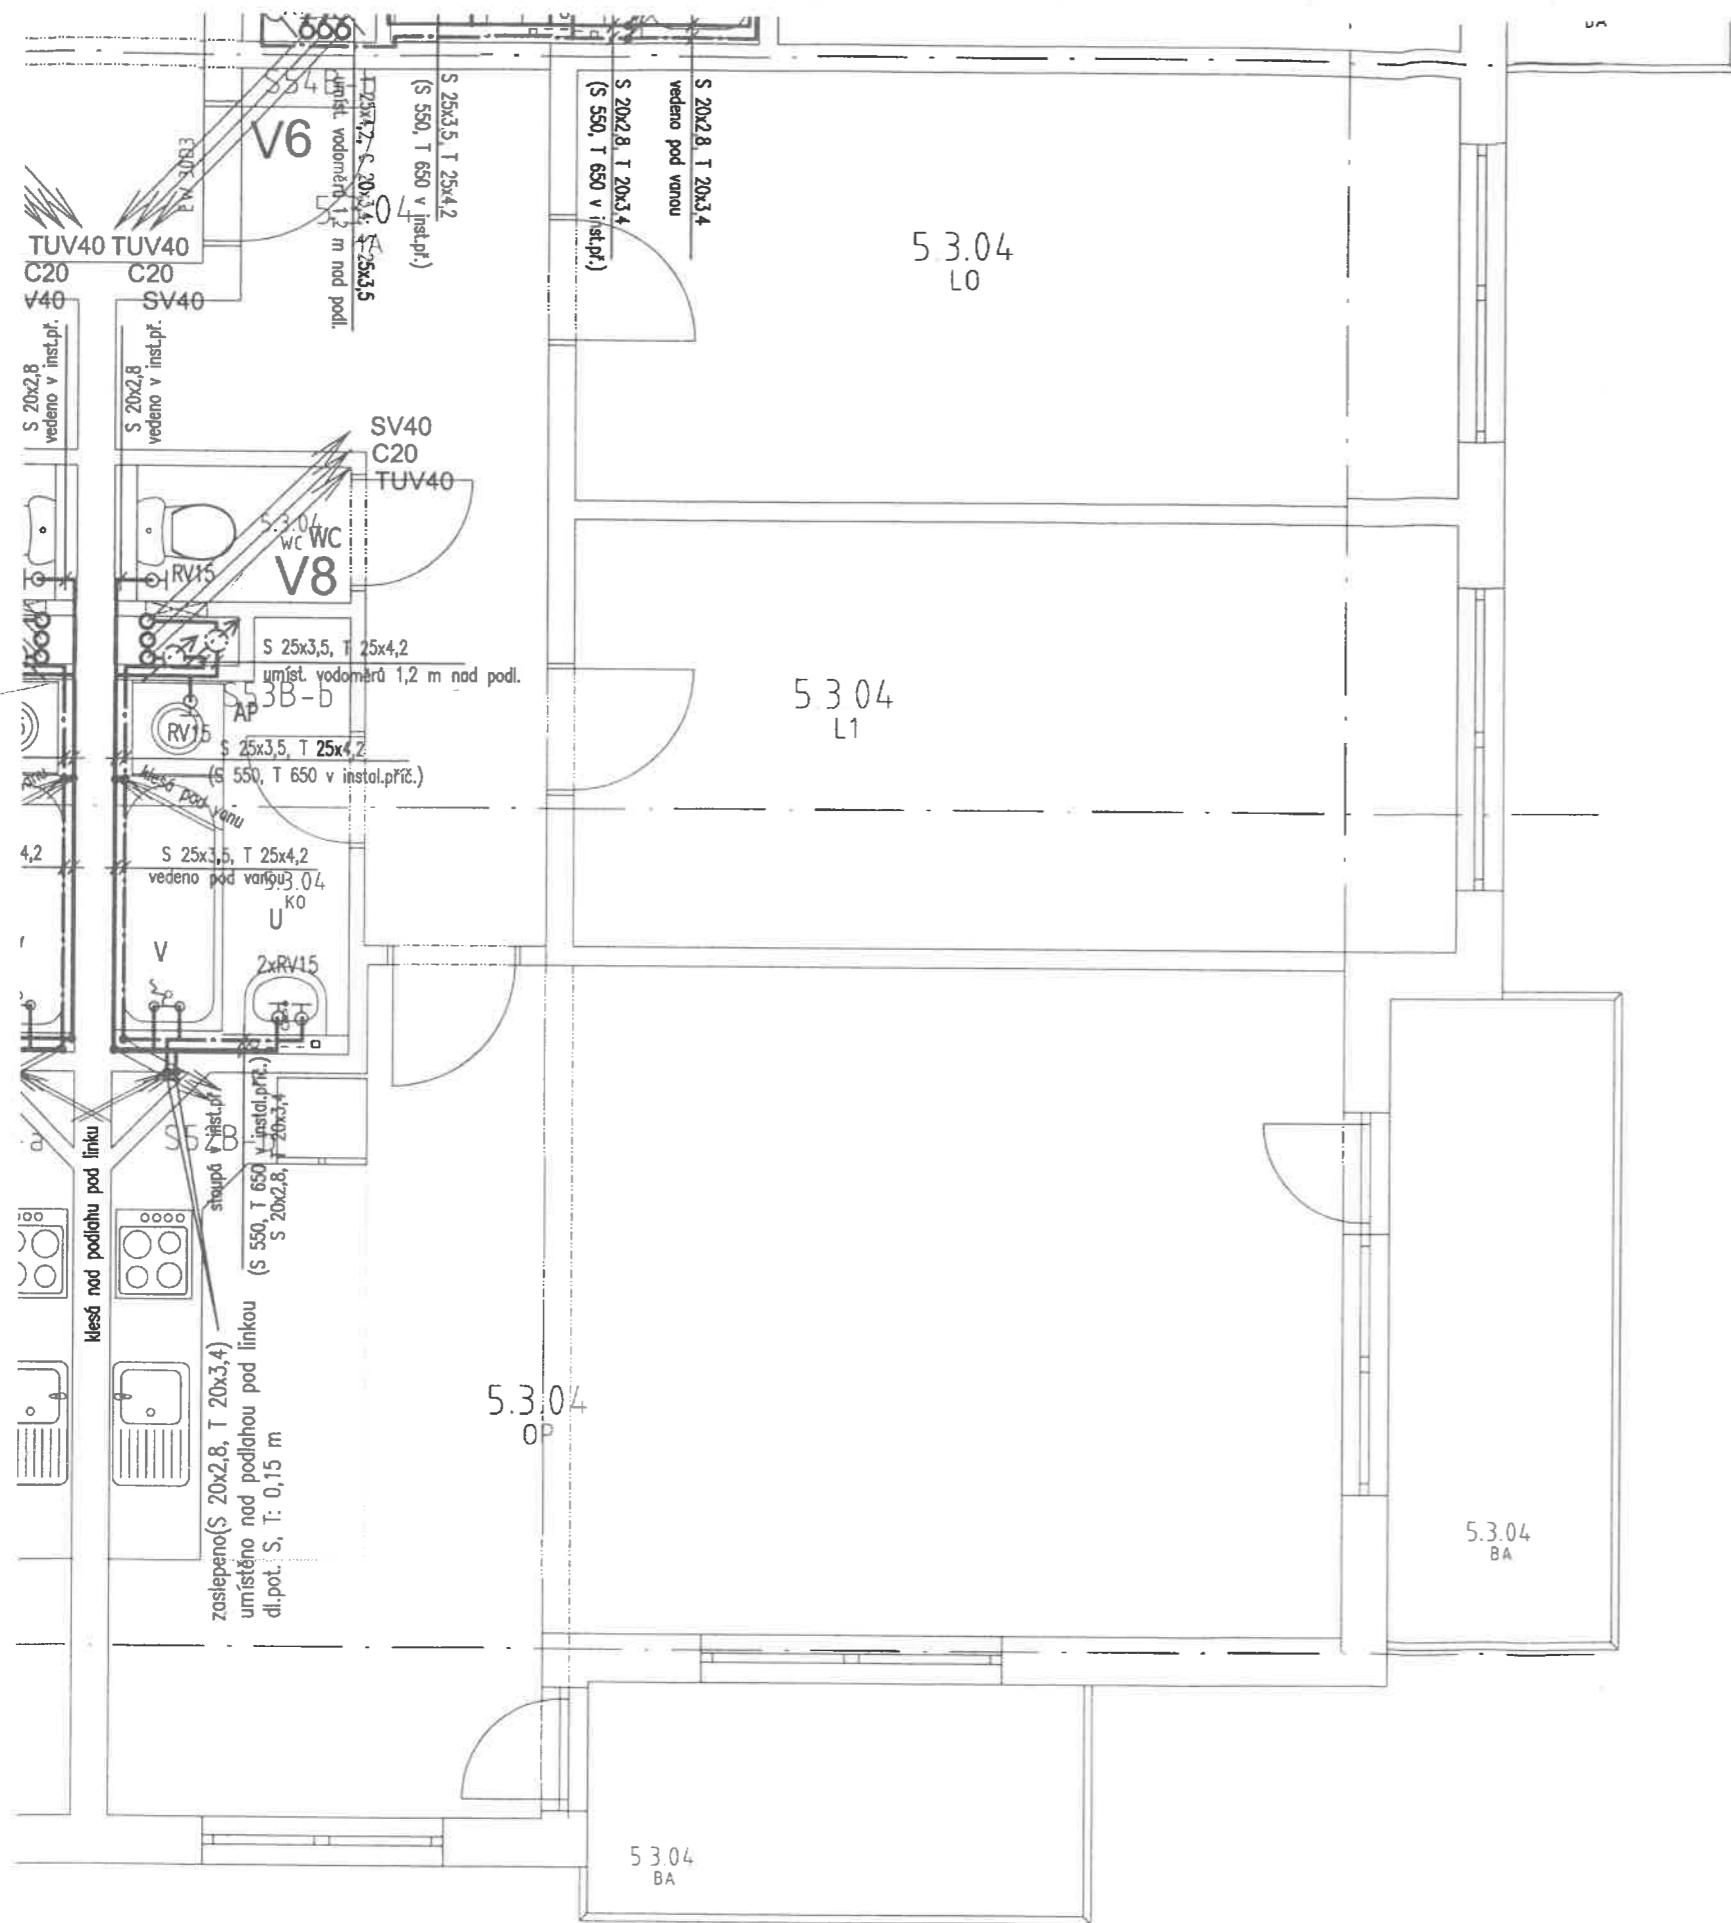

Tabulka místností


Č. BYTU	KÓD	JMÉNO MÍSTNOSTI	PLOCHA
5.3.04	BA	BALKON	11,2
5.3.04	HA	HALA	10,0
5.3.04	KO	KOUPELNA	4,1
5.3.04	L1	LOŽNICE 1	16,6
5.3.04	LO	LOŽNICE	16,8
5.3.04	OP	OBYVACÍ POKOJ + KK.	37,7
5.3.04	WC	WC	1,4
			97,9

Schéma objektu 1:1000

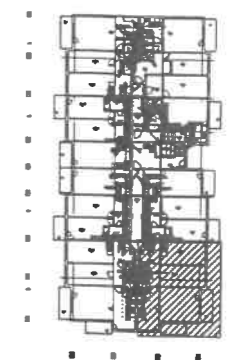

Název projektu

OBYTNÝ SOUBOR U ZÁMECKÉHO PARKU, Praha -Čakovice

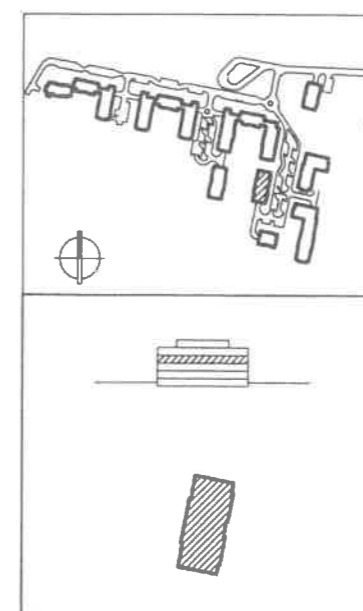

Investor

ING Zámecký park s.r.o.
Jiráskovo náměstí 1981/6, 120 00 PRAHA 2

Projekt manager

M & K Development s.r.o.
Špitálská 885/2a, 190 00 PRAHA 9

Dodavatel

METROSTAV a.s., divize 6
U Elektry 830/2b, 190 00 PRAHA 9


Projektant části

PW ALFAVILLE PLAN s.r.o.
Jungmannovo náměstí 3, Praha 1

St. objekt Podl. Č. bytu

0 5 3 0 4 Datum 4/2007
Měřítko 1:50


Profese **VODOVOD** St.pr Skut. provedení

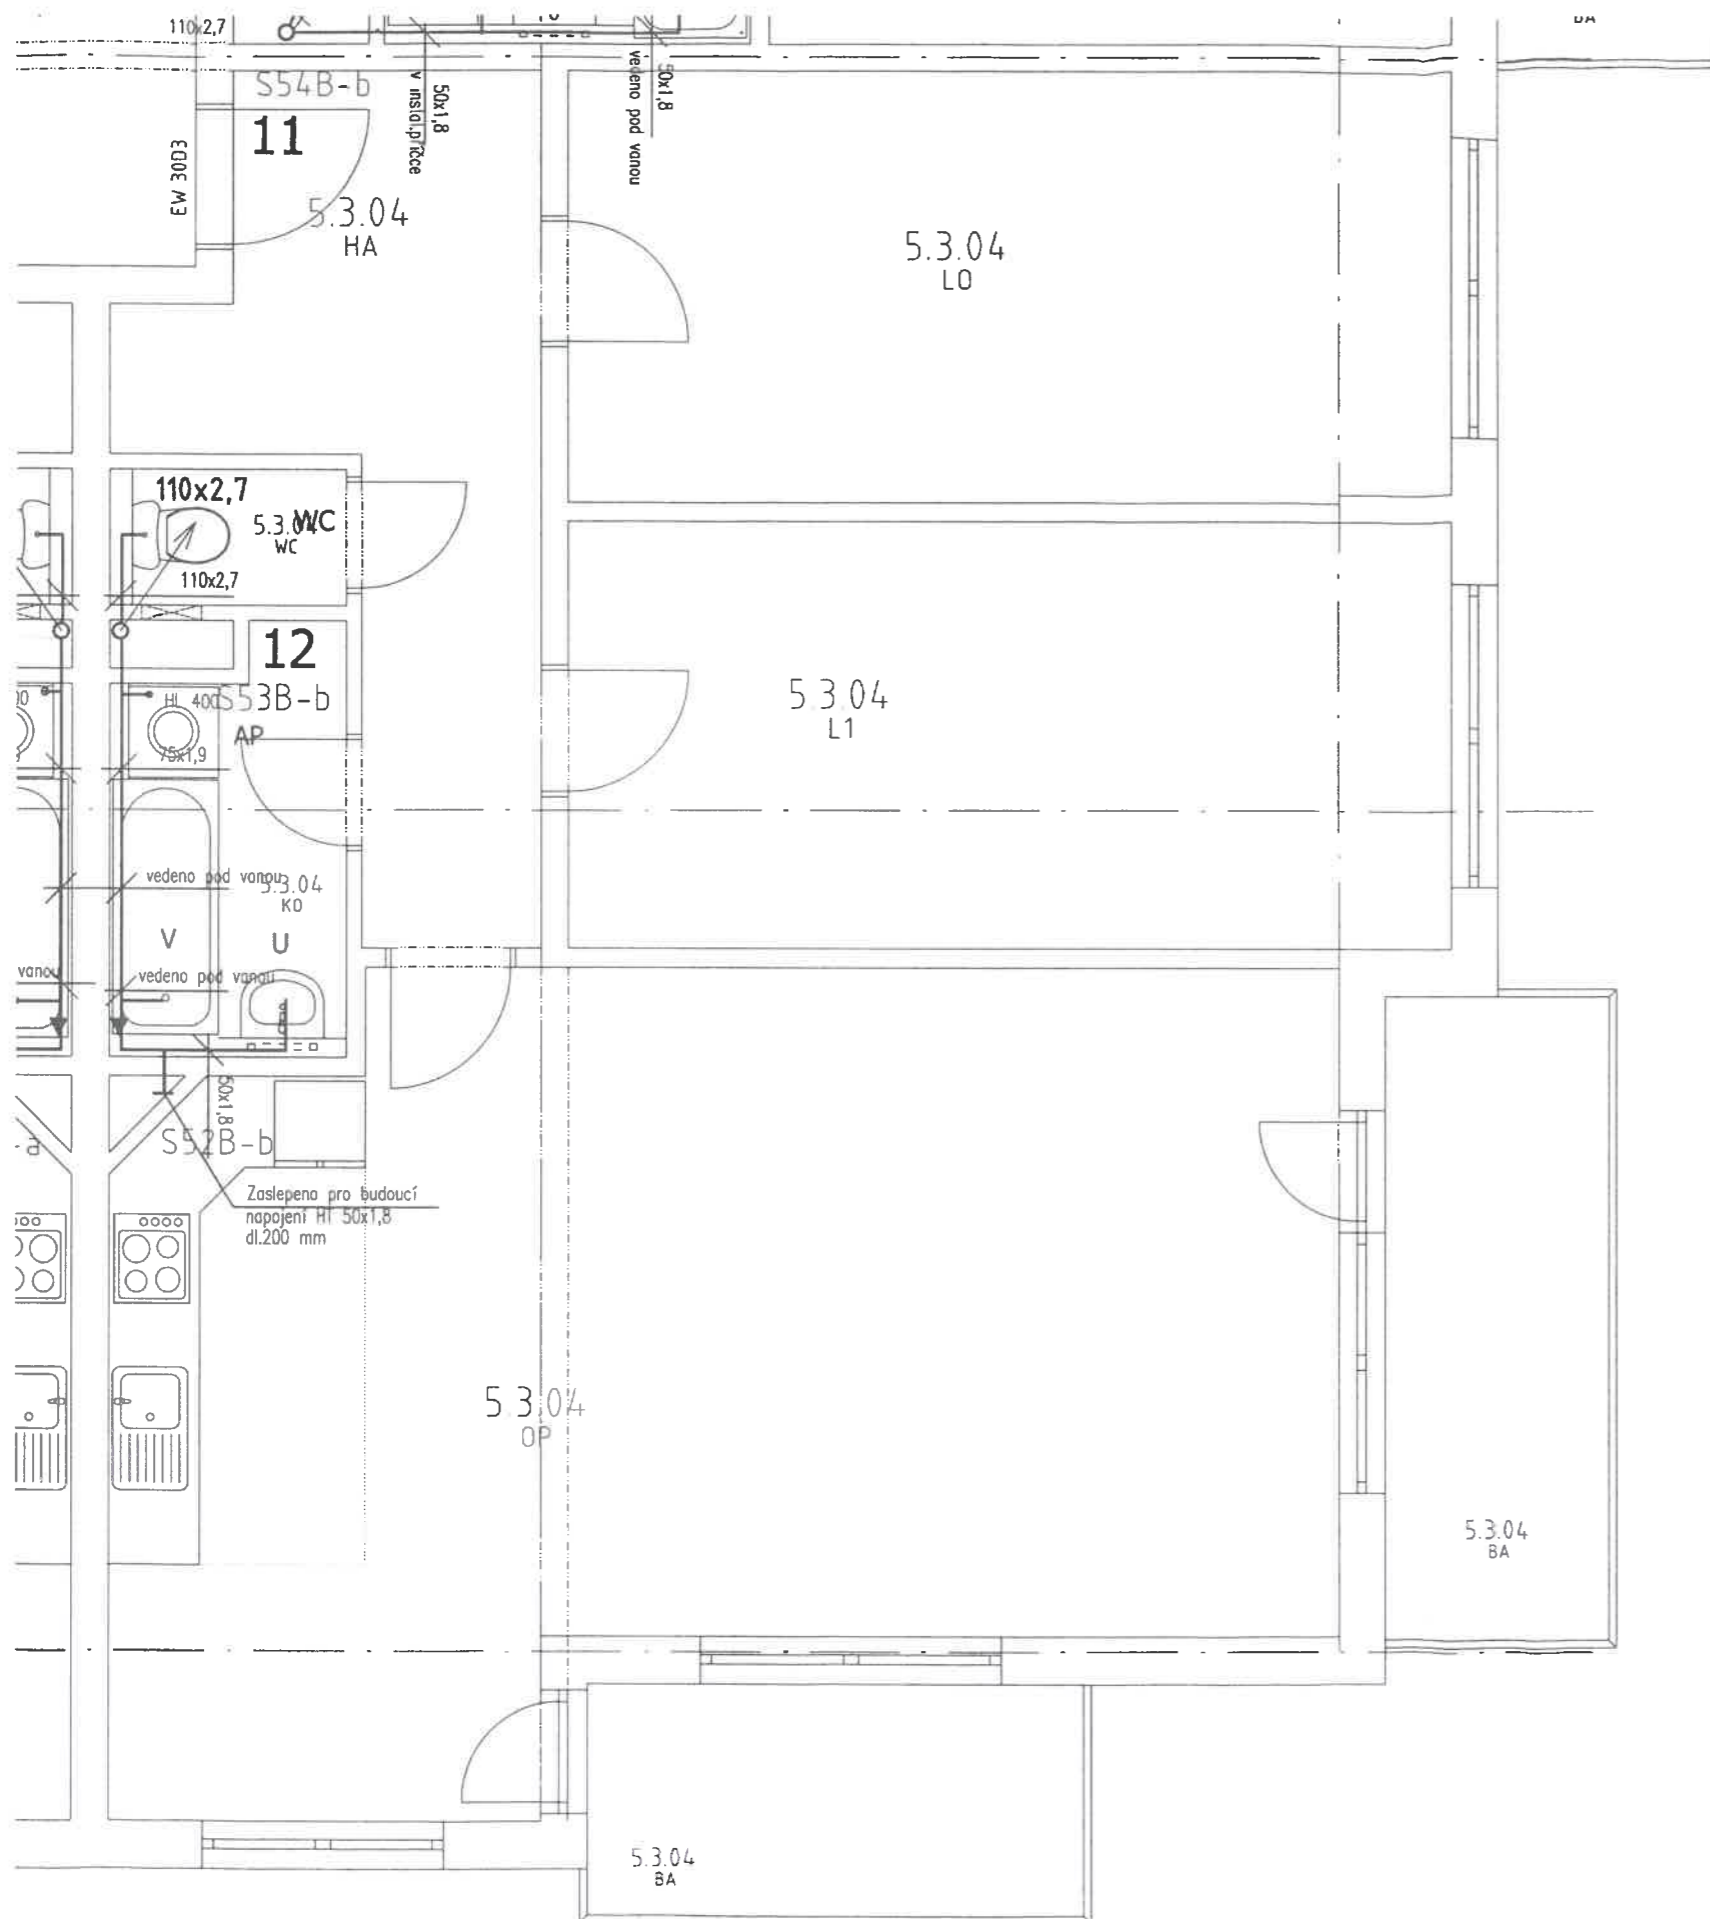

Tabulka místností


TABULKA MÍSTNOSTÍ			
Č. BYTU	KÓD	JMÉNO MÍSTNOSTI	PLOCHA
5.3.04	BA	BALKON	11,2
5.3.04	HA	HALA	10,0
5.3.04	KO	KOUPELNA	4,1
5.3.04	L1	LOŽNICE 1	16,6
5.3.04	LO	LOŽNICE	16,8
5.3.04	OP	OBÝVACÍ POKOJ + KK.	37,7
5.3.04	WC	WC	1,4
			97,9

Schéma objektu 1:1000

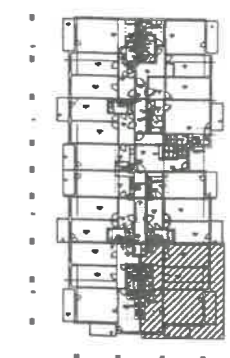

Název projektu

OBYTNÝ SOUBOR U ZÁMECKÉHO PARKU, Praha -Čakovice

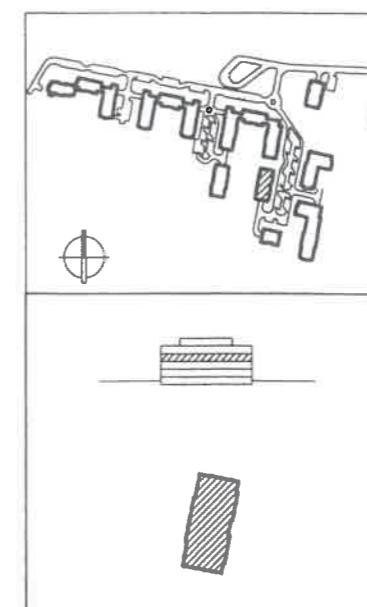

Investor

ING Zámecký park s.r.o.
Jiráskovo náměstí 1981/6, 120 00 PRAHA 2

Projekt manager

M & K Development s.r.o.
Špitálská 885/2a, 190 00 PRAHA 9

Dodavatel

METROSTAV a.s., divize 6
U Elektry 830/2b, 190 00 PRAHA 9


Projektant části

PK ALFAVILLE PLAN s.r.o.
Jungmannovo náměstí 3, Praha 1

St. objekt Podl. Č. bytu

0 5 3 0 4 Datum 4/2007
Měřítko 1:50


Profese **KANALIZACE** St.pr. Skut. provedení

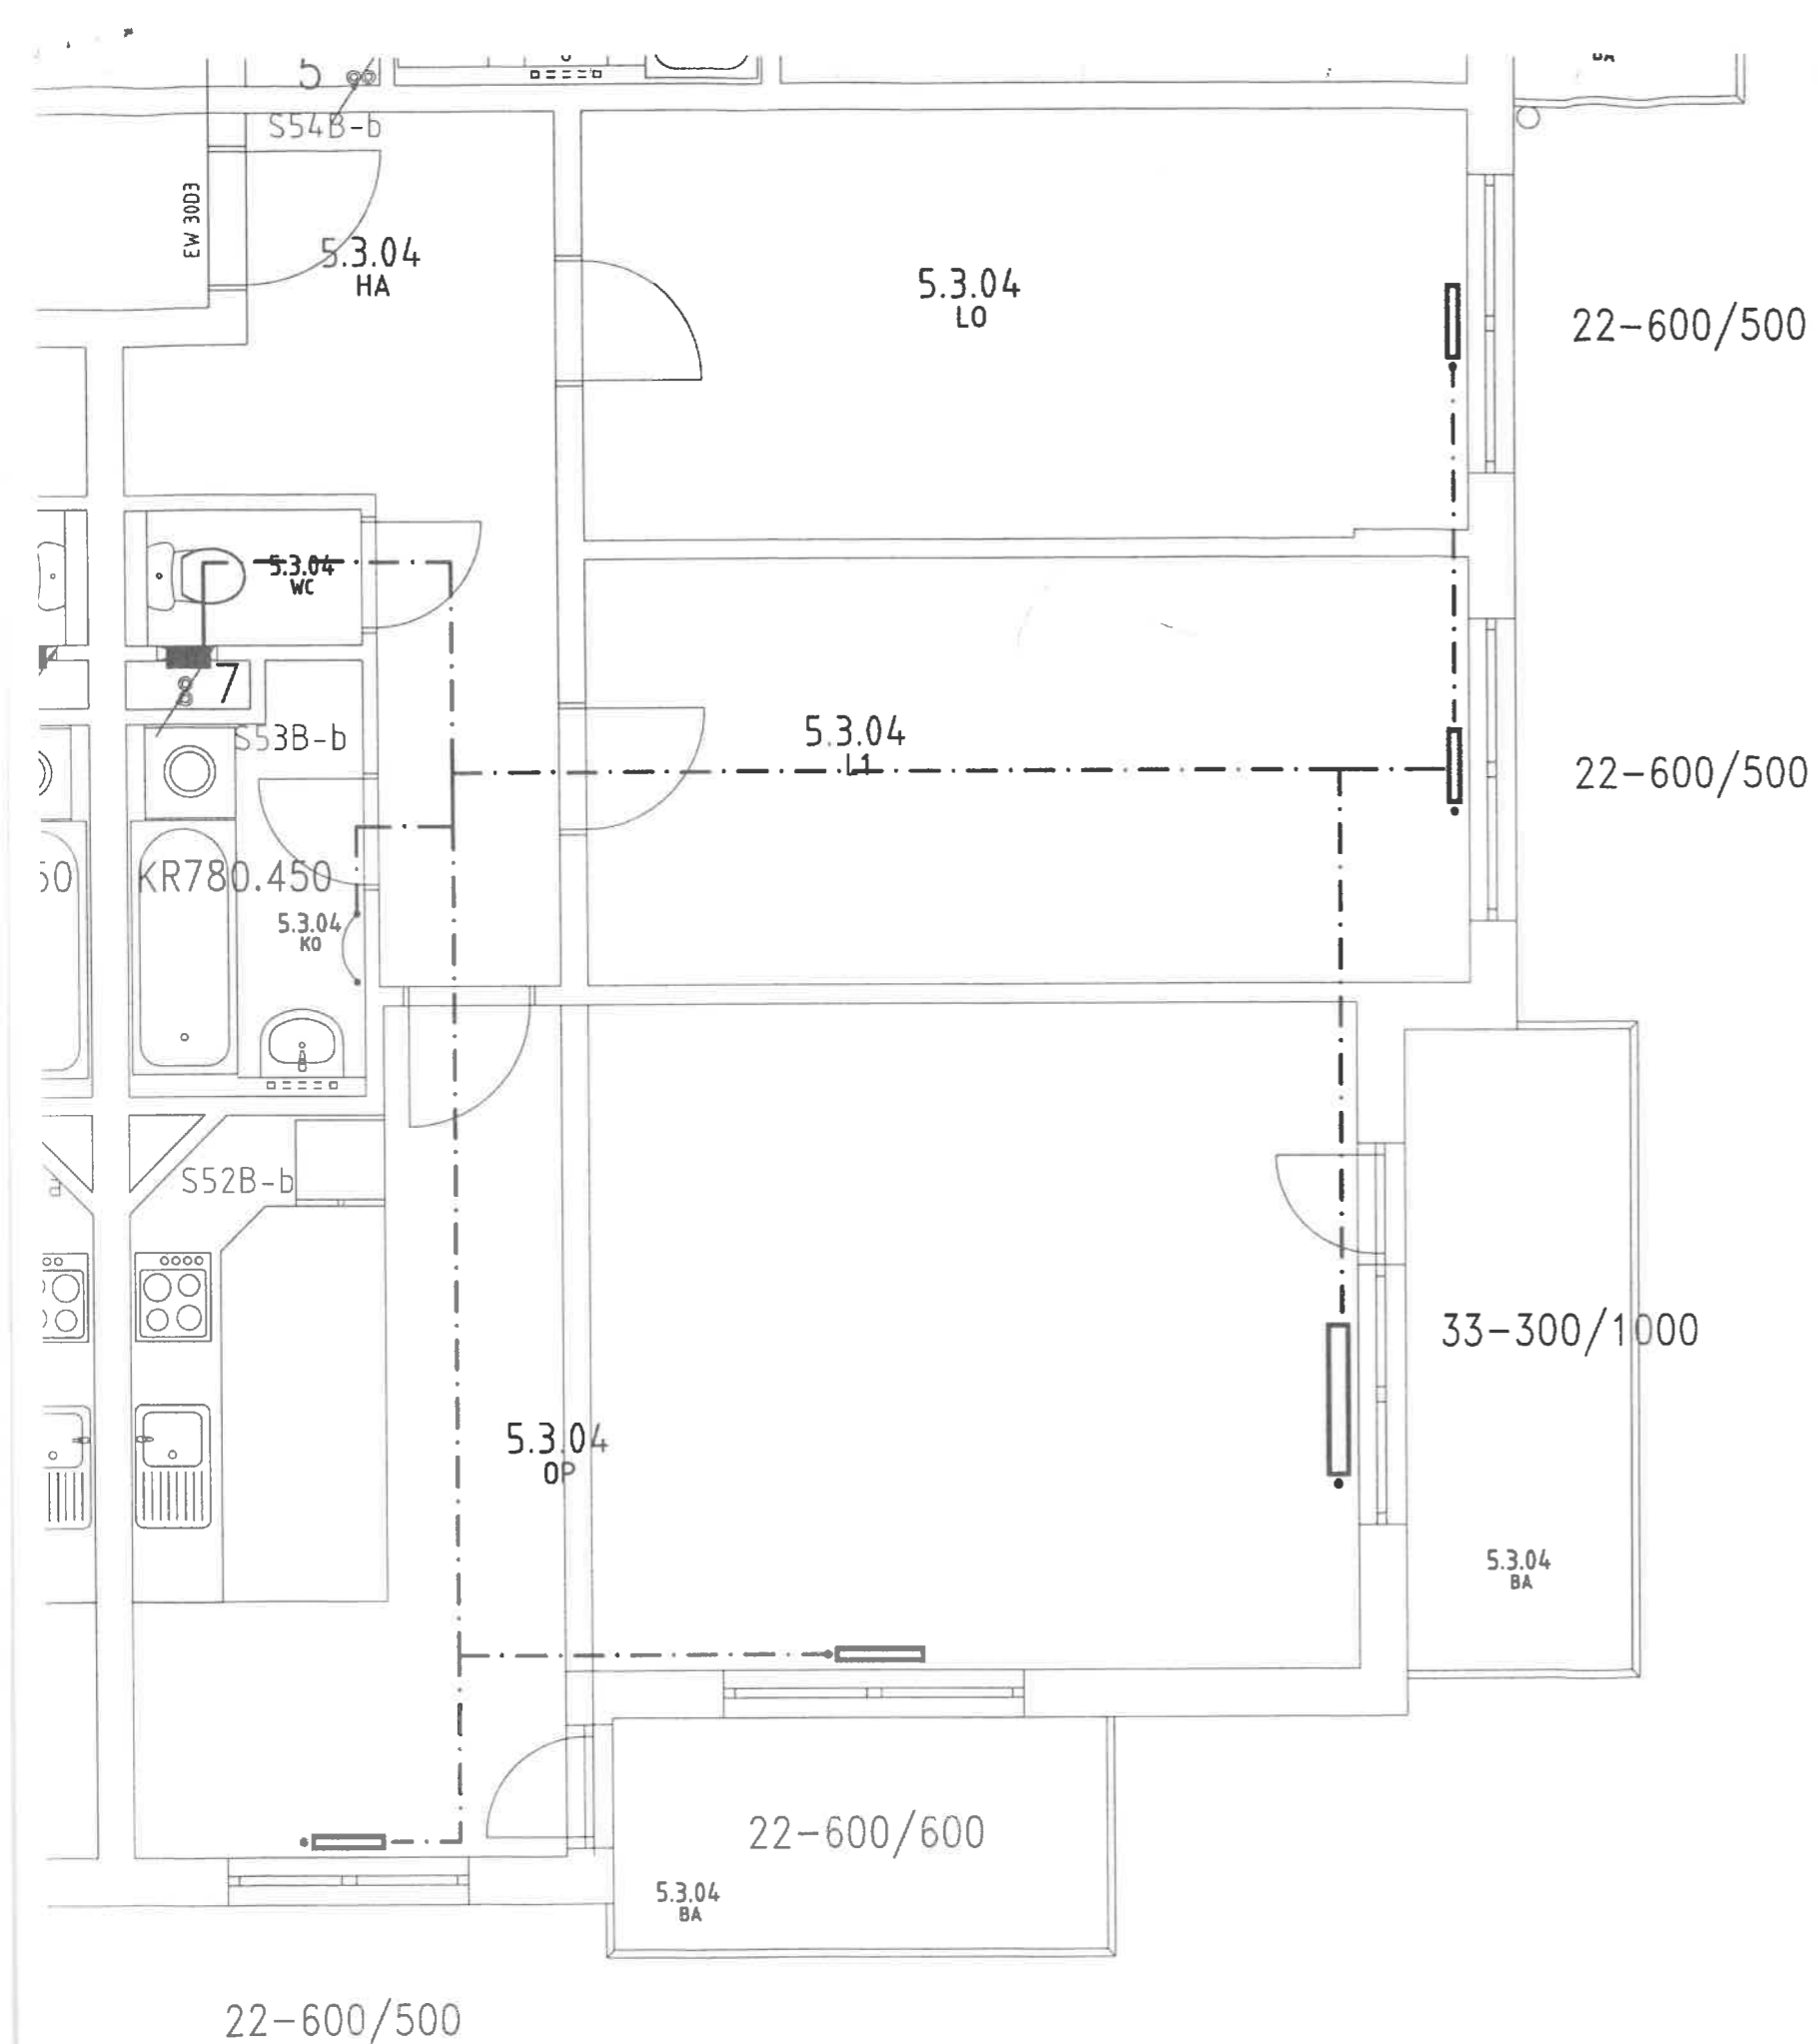

Tabulka místností


TABULKA MÍSTNOSTÍ			
Č. BYTU	KÓD	JMÉNO MÍSTNOSTI	PLOCHA
5.3.04	BA	BALKON	11,2
5.3.04	HA	HALA	10,0
5.3.04	KO	KOUPELNA	4,1
5.3.04	L1	LOŽNICE 1	16,6
5.3.04	LO	LOŽNICE	16,8
5.3.04	OP	OBÝVACÍ POKOJ + KK.	37,7
5.3.04	WC	WC	1,4
			97,9

Schéma objektu 1:1000

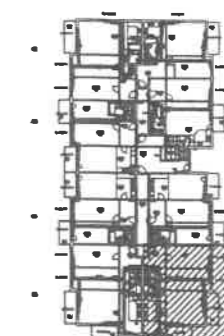

Název projektu

OBYTNÝ SOUBOR U ZÁMECKÉHO PARKU, Praha -Čakovice

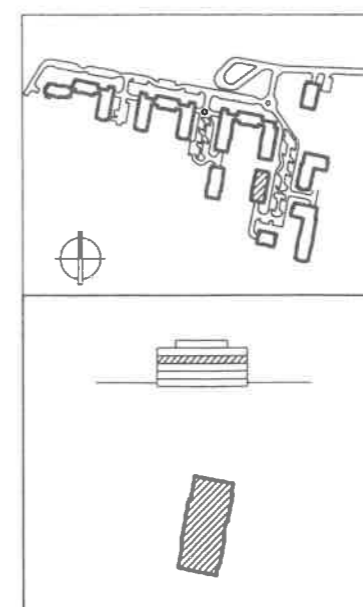

Investor

ING Zámecký park s.r.o.
Jiráskovo náměstí 1981/6, 120 00 PRAHA 2

Projekt manager

M & K Development s.r.o.
Špitálská 885/2a, 190 00 PRAHA 9

Dodavatel

METROSTAV a.s., divize 6
U Elektry 830/2b, 190 00 PRAHA 9


Projektant části

H ALFAVILLE PLAN s.r.o.
Jungmannovo náměstí 3, Praha 1

St. objekt Podl. Č. bytu

0 5 3 0 4 Datum 4/2007
Měřítko 1:50


Profese VYTÁPĚNÍ St.pr. Skut. provedení

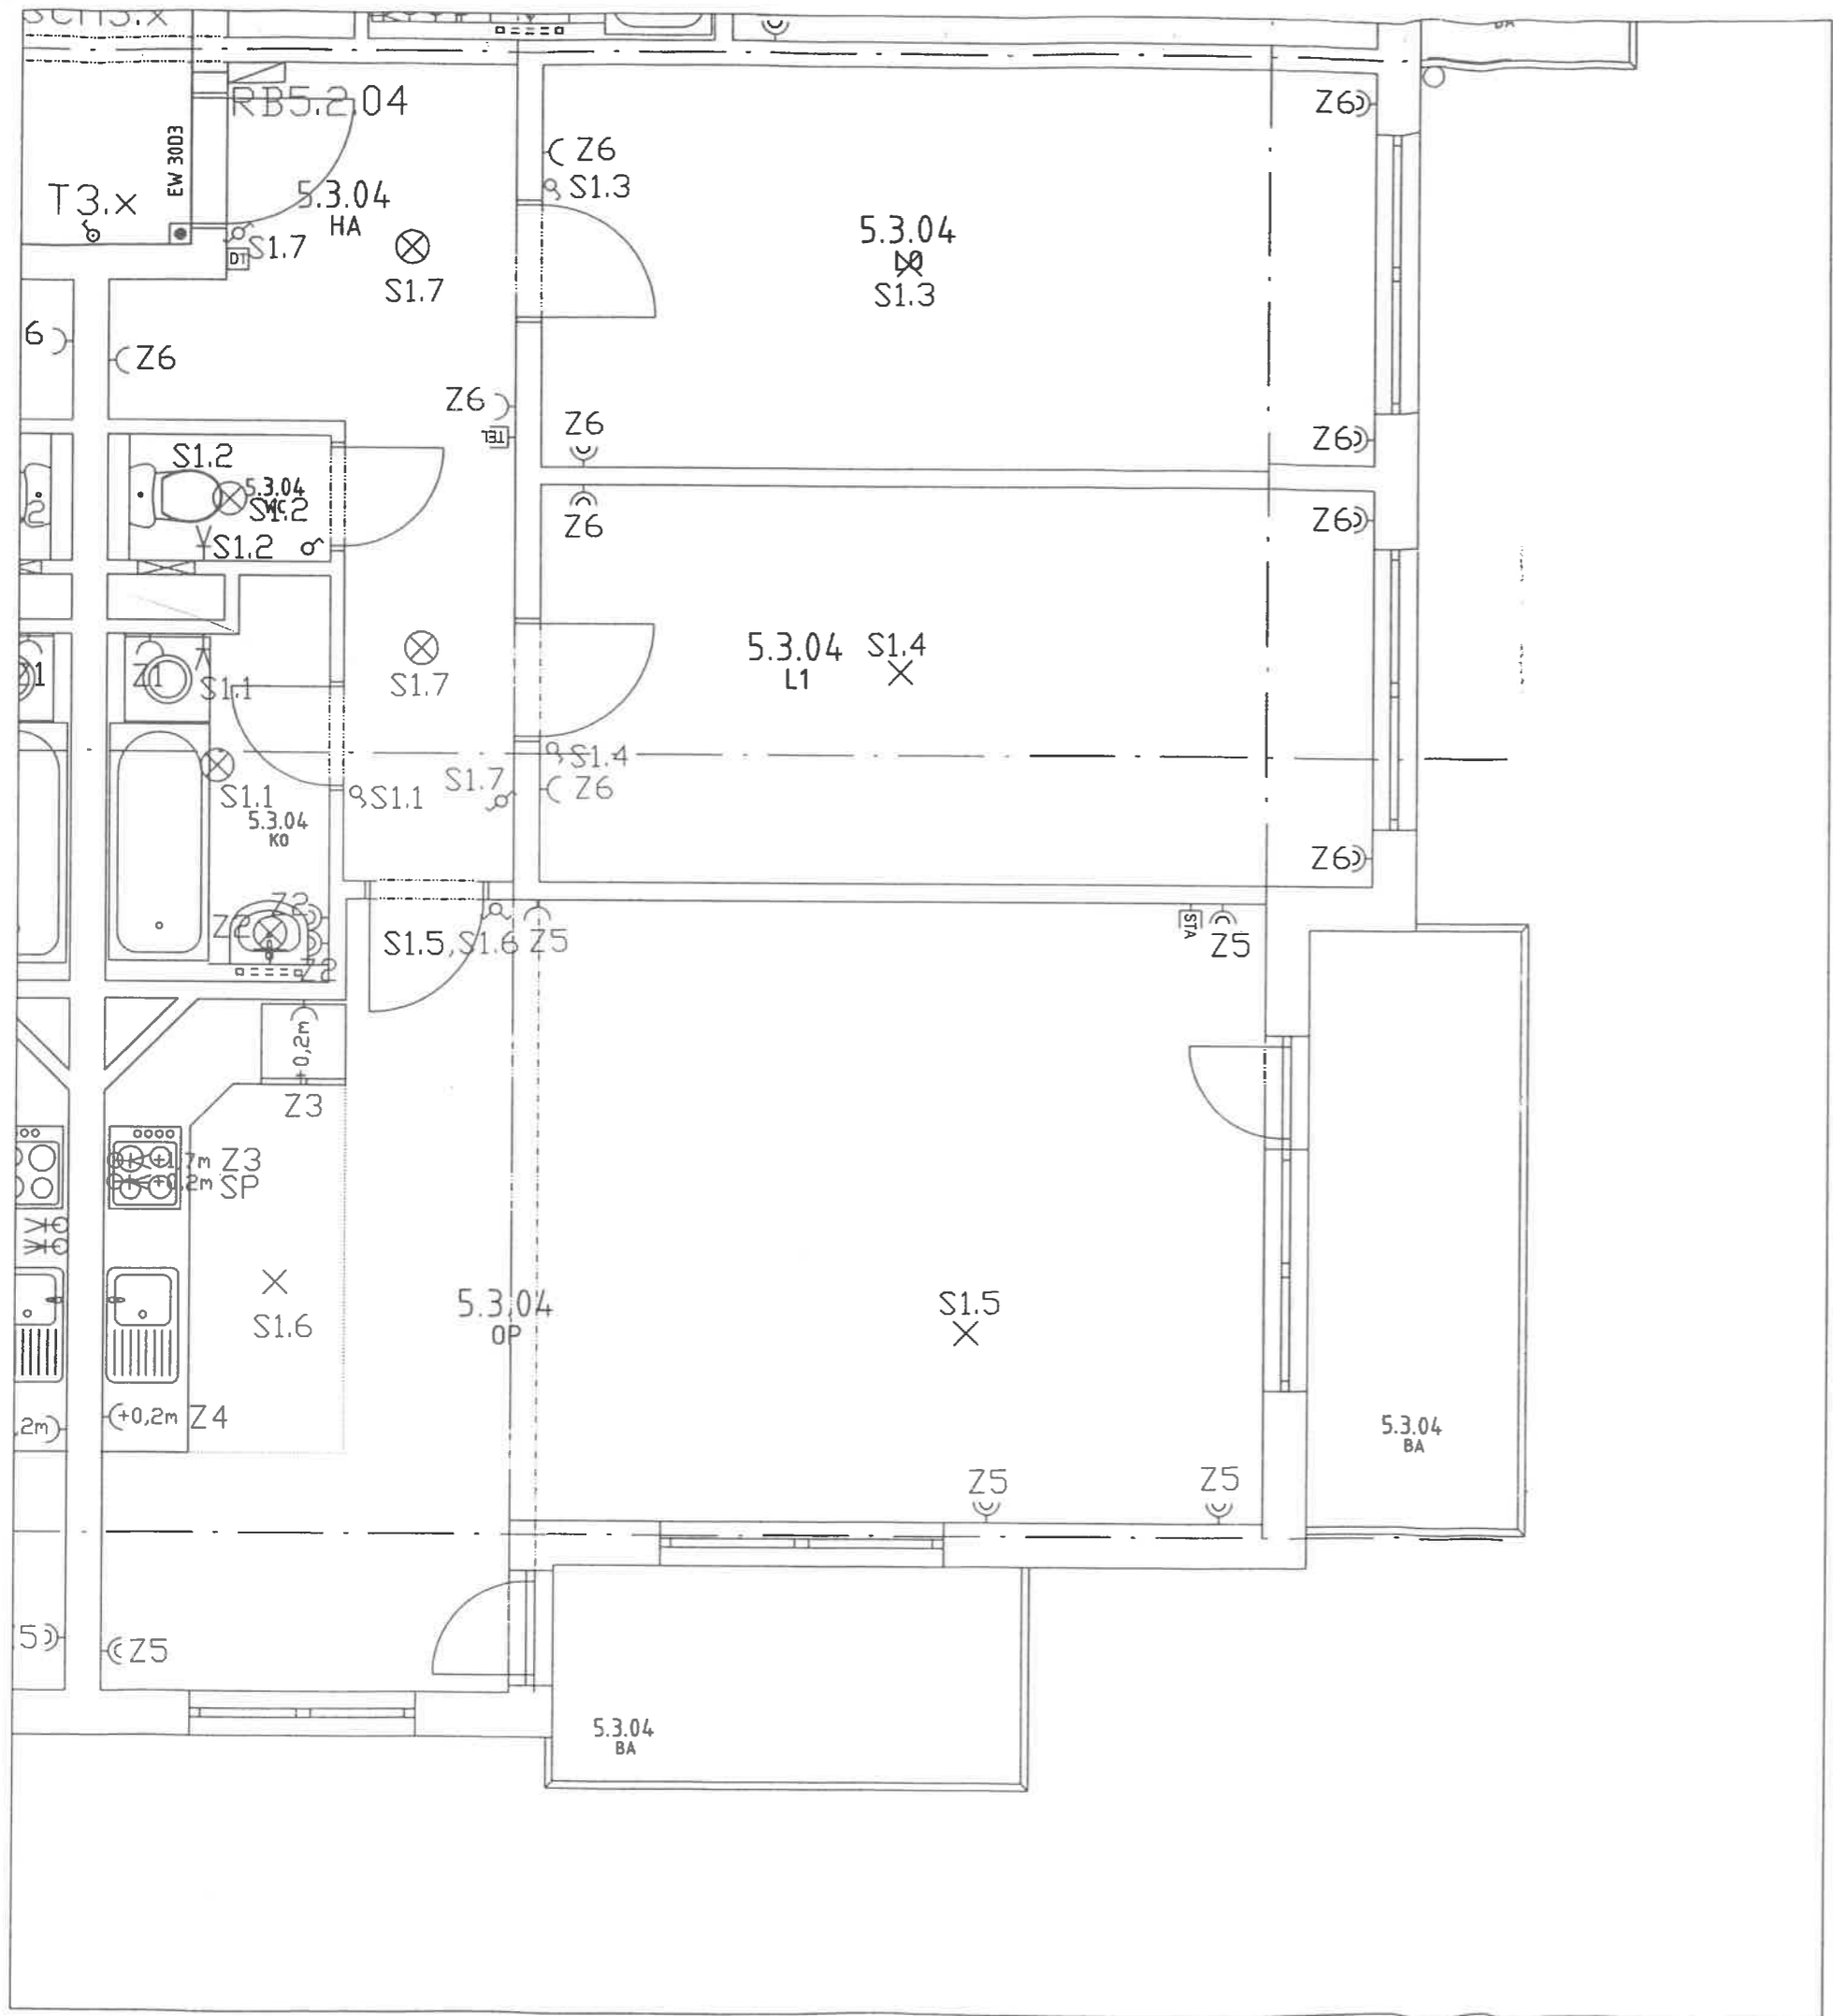


Tabulka místností

TABULKA MÍSTNOSTÍ			
Č. BYTU	KÓD	JMÉNO MÍSTNOSTI	PLOCHA
5.3.04	BA	BALKON	11,2
5.3.04	HA	HALA	10,0
5.3.04	KO	KOUPELNA	4,1
5.3.04	L1	LOŽNICE 1	16,6
5.3.04	LO	LOŽNICE	16,8
5.3.04	OP	OBÝVACÍ POKOJ + KK.	37,7
5.3.04	WC	WC	1,4
			97,9

Schéma objektu 1:1000

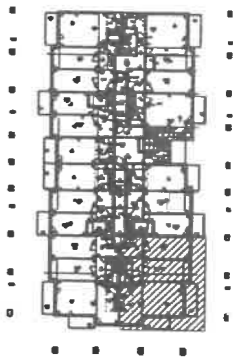

Název projektu
OBYTNÝ SOUBOR U ZÁMECKÉHO PARKU, Praha -Čakovice

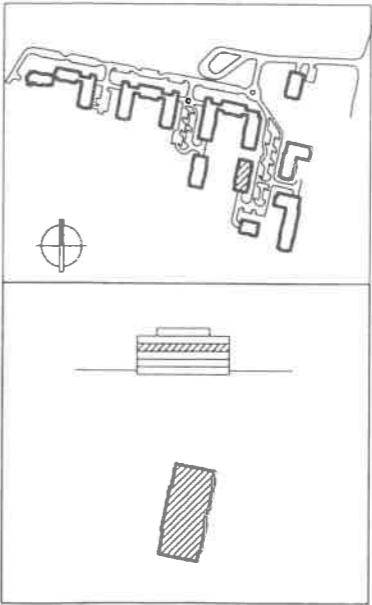

Investor
M & K Projekt s.r.o.
Jiráskovo náměstí 1981/6, 120 00 PRAHA 2

Projekt manager
M & K Development s.r.o.
Nad Krocínkou 285/55, 190 00 PRAHA 9

Generální projektant
ALFAVILLE s.r.o.
Petržilkova 29, 158 00 PRAHA 5

Projektant části
CEGELEC a.s.
Chodovská 3, 141 00 PRAHA 4

St. objekt Podl. Č. bytu
0 5 3 0 4 Datum 30.4.2007
Měřítko 1:50

Profese ELEKTRO St.pr. Klient. změny 3