

LEGENDA MATERIÁLŮ:

OBKLAD DVEŘÍ A PŘÍČKY - BŘEZOVÁ PŘEKLIŽKA MULTIPLEX SE SNÍŽENOU HOŘLAVOSTÍ TL. 12mm (TRÍDA HOŘLAVOSTI "B", <https://www.welde.cz/preklizky/specialni>)
POVRCH PŘEKLIŽKY VYBROUŠEN + PU LAK


KLIKA - MaT SENZA, NRz nerez broušeno

POZNÁMKA:

- detaily budou konzultovány s dodavatelem, případně bude zhotovena dílenská dokumentace, která bude odsouhlasena architektem
- stavební připravenost nutno koordinovat s dodavatelem prosklení (fy. Verti)



POZOR:

- rozměry jsou orientační, před realizací budou ověřeny na místě
- dodavatel je povinen neprodleně uvědomit architekta o všech odlišnostech, které ovlivňují informace na tomto výkrese
- všechny materiály budou vyzkoušeny a schváleny architektem

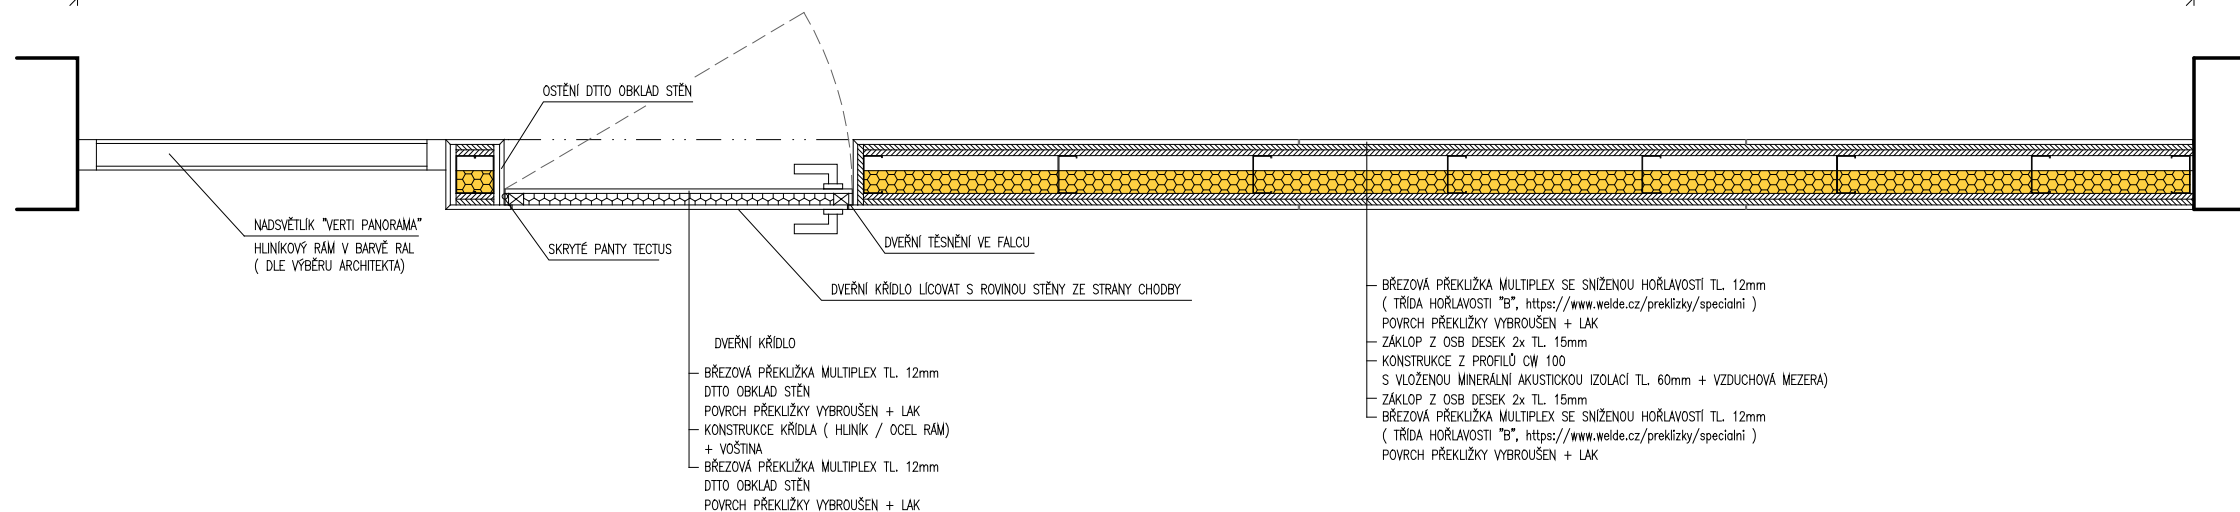

DVEŘNÍ KŘÍDLO
BŘEZOVÁ PŘEKLIŽKA MULTIPLEX TL. 12mm
DITTO OBKLAD STĚN
POVRCH PŘEKLIŽKY VYBROUŠEN + LAK
KONSTRUKCE KŘÍDLA (HLINÍK / OCEĽ RÁM)
+ VOŠTINA
BŘEZOVÁ PŘEKLIŽKA MULTIPLEX TL. 12mm
DITTO OBKLAD STĚN
POVRCH PŘEKLIŽKY VYBROUŠEN + LAK

BŘEZOVÁ PŘEKLIŽKA MULTIPLEX SE SNÍŽENOU HOŘLAVOSTÍ TL. 12mm
(TRÍDA HOŘLAVOSTI "B", <https://www.welde.cz/preklizky/specialni>)
POVRCH PŘEKLIŽKY VYBROUŠEN + LAK
ZÁKLUP Z OSB DESEK 2x TL. 15mm
KONSTRUKCE Z PROFILŮ CW 100
S VLOŽENOU MINERÁLNÍ AKUSTICKOU IZOLACÍ TL. 60mm + VZDUCHOVÁ MEZERA)
ZÁKLUP Z OSB DESEK 2x TL. 15mm
BŘEZOVÁ PŘEKLIŽKA MULTIPLEX SE SNÍŽENOU HOŘLAVOSTÍ TL. 12mm
(TRÍDA HOŘLAVOSTI "B", <https://www.welde.cz/preklizky/specialni>)
POVRCH PŘEKLIŽKY VYBROUŠEN + LAK

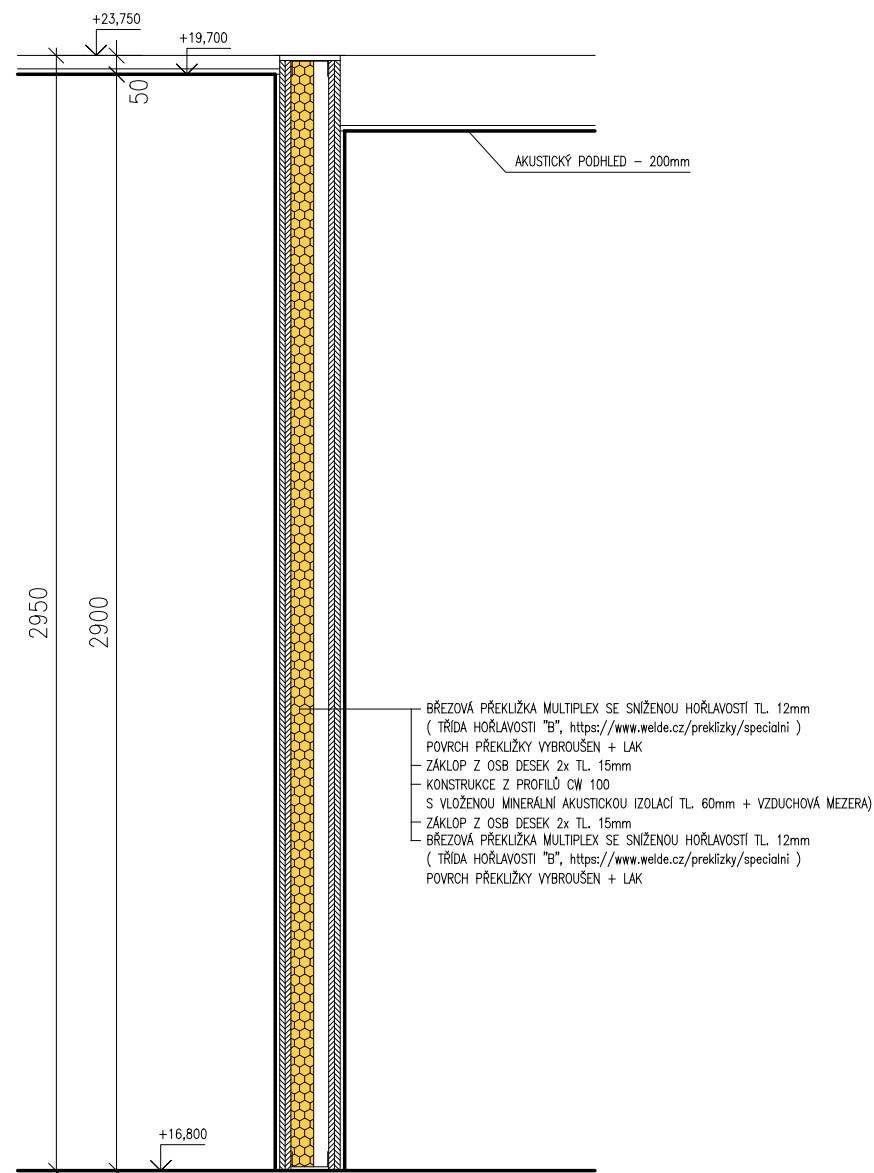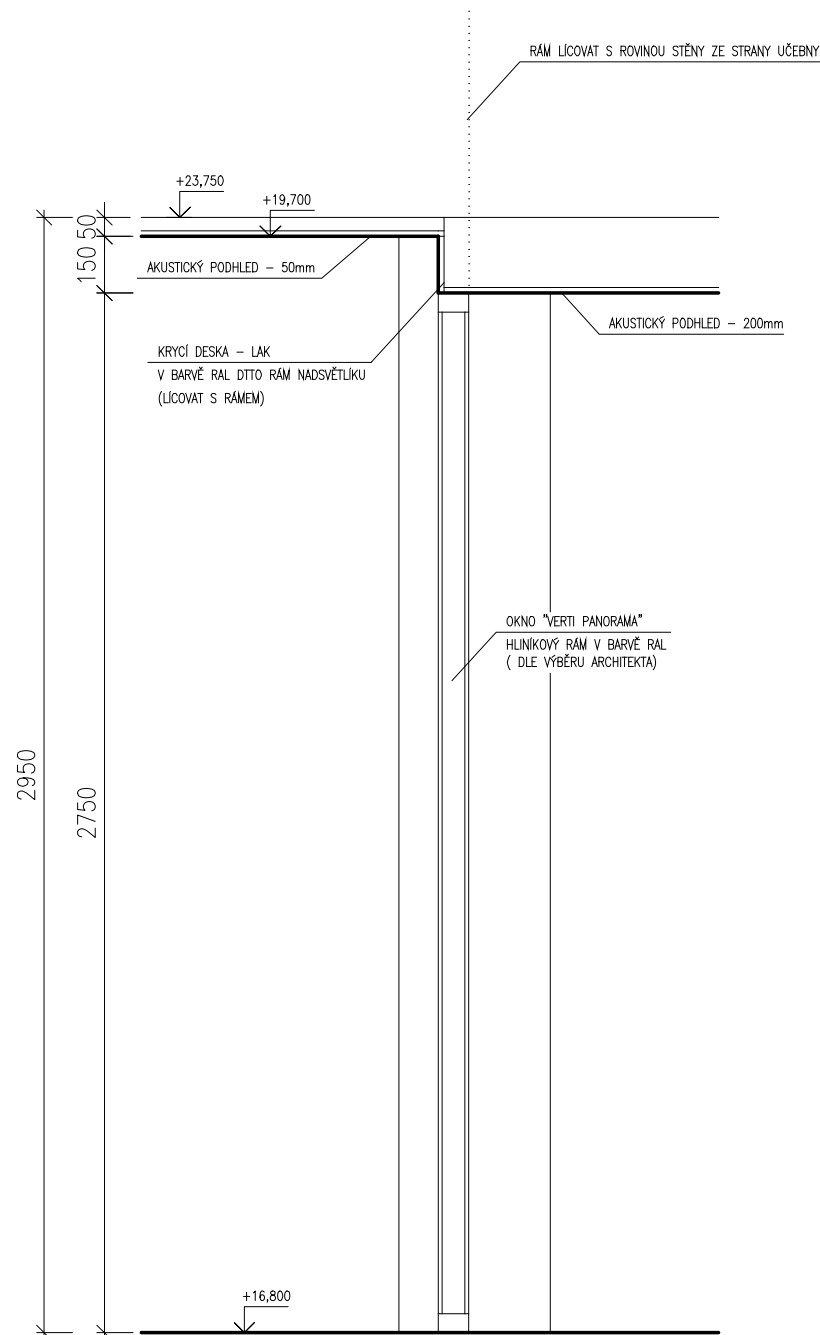

LEGENDA MATERIÁLŮ:

OBKLAD DVEŘÍ A PŘÍČKY - BŘEZOVÁ PŘEKLIŽKA
 MULTIPLEX SE SNÍŽENOU HOŘLAVOSTÍ TL. 12mm
 (TŘÍDA HOŘLAVOSTI "B",
<https://www.welde.cz/preklizky/specialni>)
 POVRCH PŘEKLIŽKY VYBROUŠEN + PU LAK

KLIKA - MaT SENZA, NRz nerez broušeno


POZNÁMKA:

- detaily budou konzultovány s dodavatelem, případně bude zhotovena dílenská dokumentace, která bude odsouhlasena architektem
- stavební připravenost nutno koordinovat s dodavatelem prosklení (fy. Verti)

POZOR:

- rozměry jsou orientační, před realizací budou ověřeny na místě
- dodavatel je povinen neprodleně uvědomit architekta o všech odlišnostech, které ovlivňují informace na tomto výkrese
- všechny materiály budou vyvzorkovány a schváleny architektem

Pohled na stěnu (ze strany chodby) 1:20

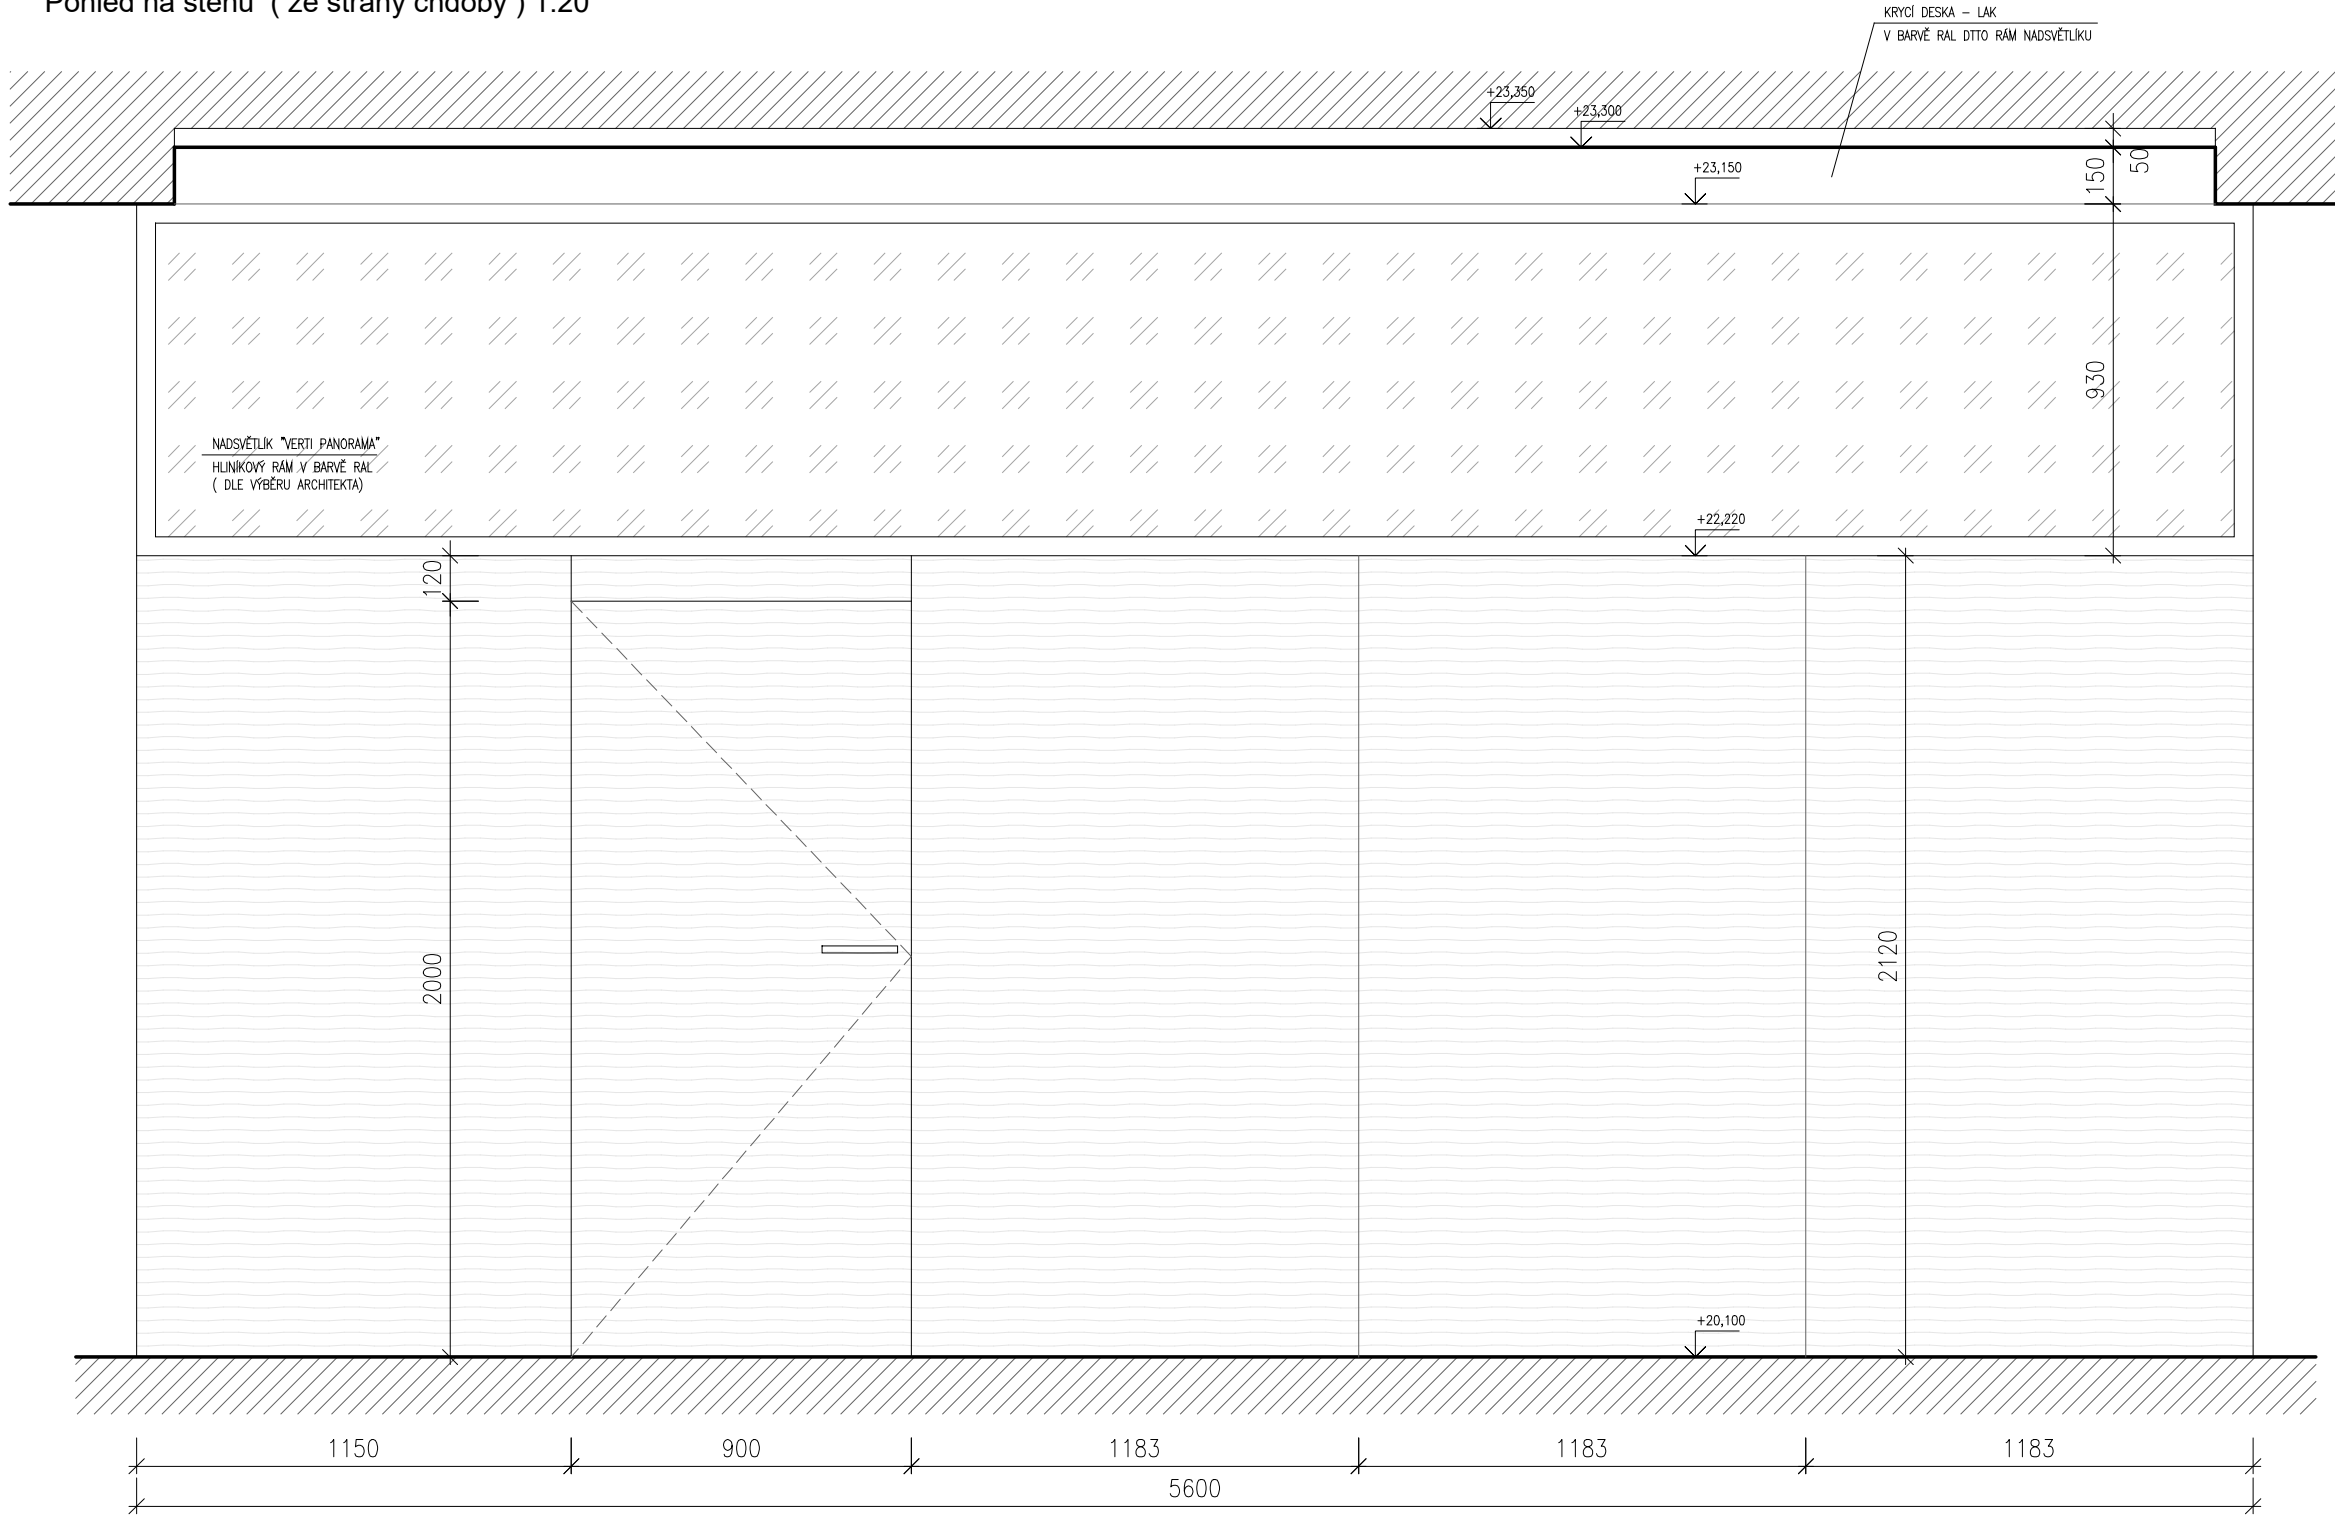

LEGENDA MATERIÁLŮ:

OBKLAD DVEŘÍ A PŘÍČKY - BŘEZOVÁ PŘEKLIŽKA MULTIPLEX SE SNÍŽENOU HOŘLAVOSTÍ TL. 12mm (TRÍDA HOŘLAVOSTI "B", <https://www.welde.cz/preklizky/specialni>)
POVRCH PŘEKLIŽKY VYBROUŠEN + PU LAK

KLIKA - MaT SENZA, NRz nerez broušeno


POZNÁMKA:

- detaily budou konzultovány s dodavatelem, případně bude zhotovena dílenská dokumentace, která bude odsouhlasena architektem
- stavební připravenost nutno koordinovat s dodavatelem prosklení (fy. Verti)


POZOR:

- rozměry jsou orientační, před realizací budou ověřeny na místě
- dodavatel je povinen neprodleně uvědomit architekta o všech odlišnostech, které ovlivňují informace na tomto výkrese
- všechny materiály budou vyzkoušeny a schváleny architektem


Půdorys (1:20)

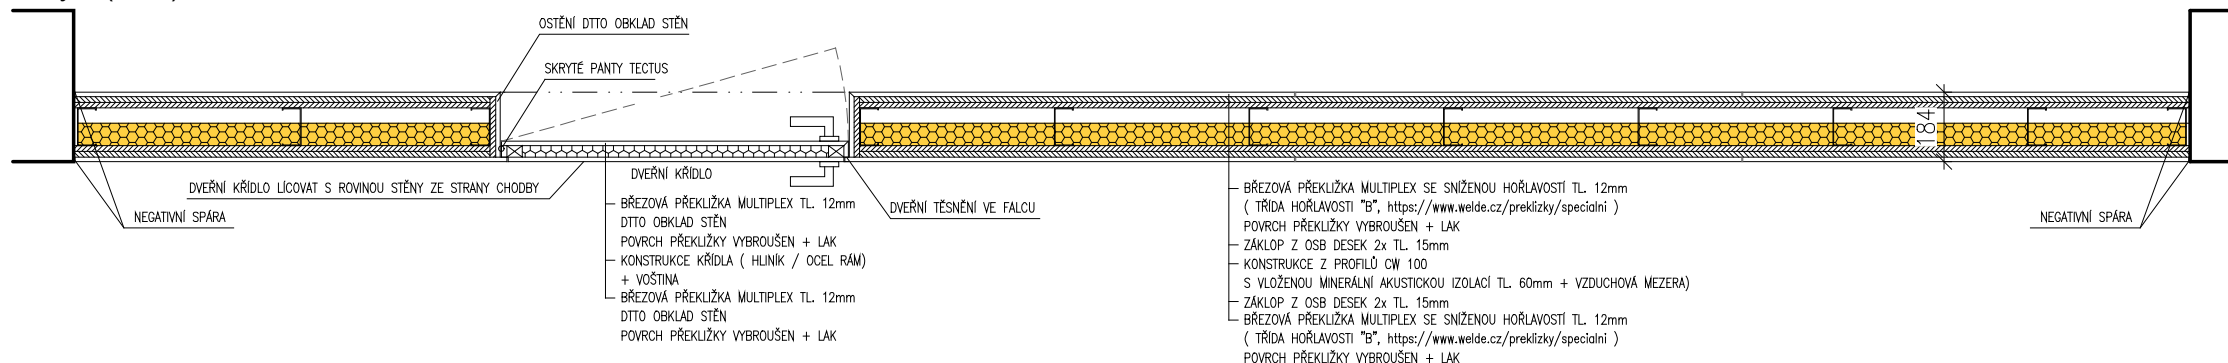

ŘEZ 1-1

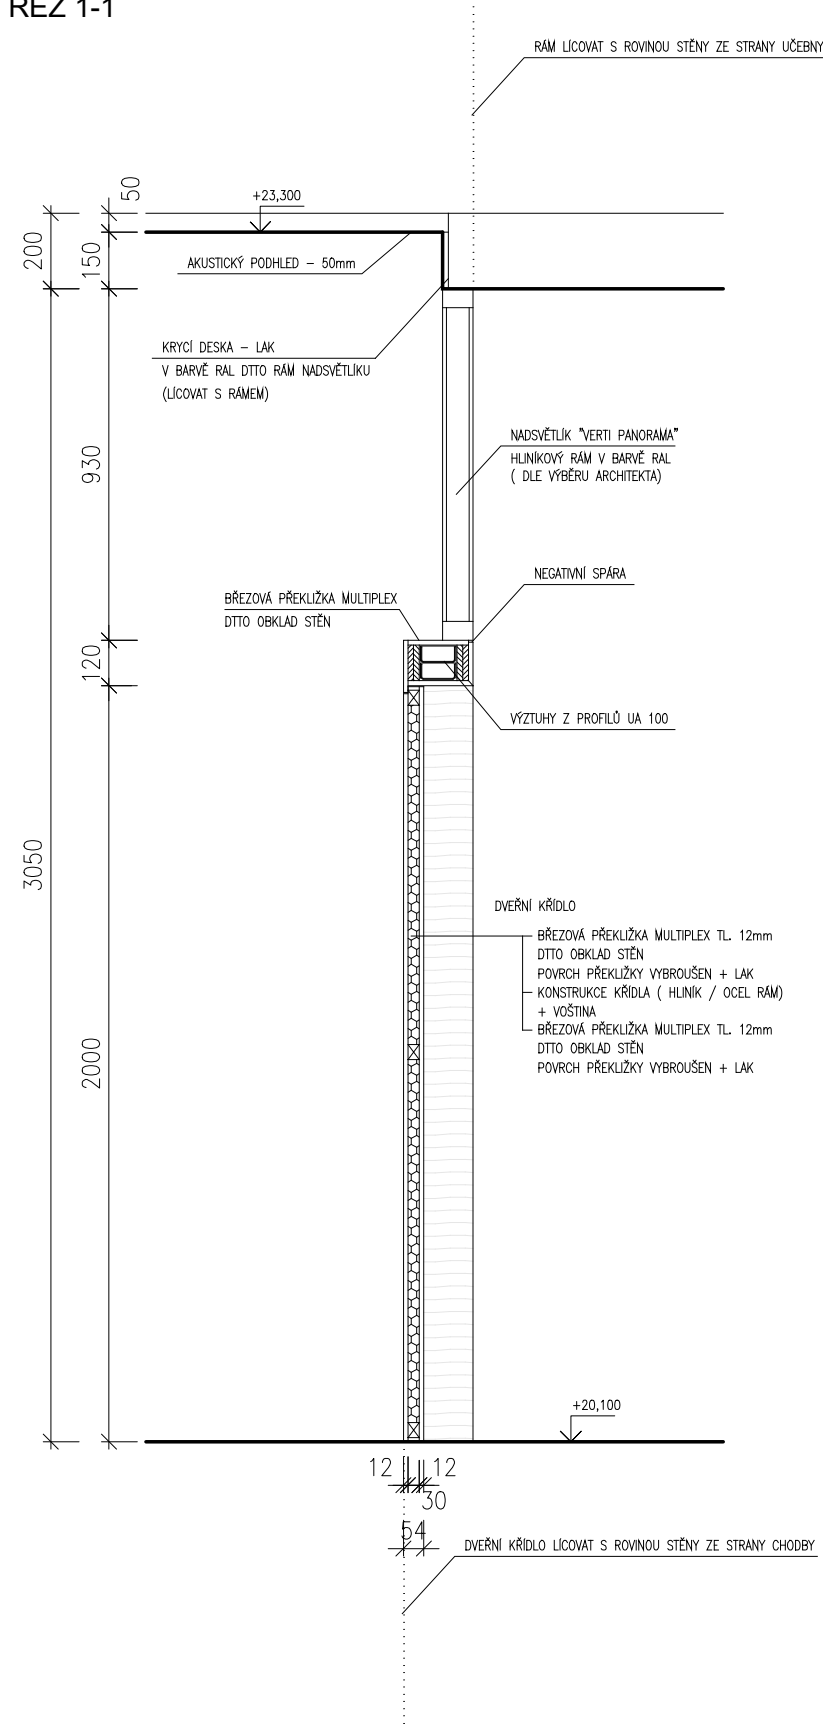

ŘEZ 2-2

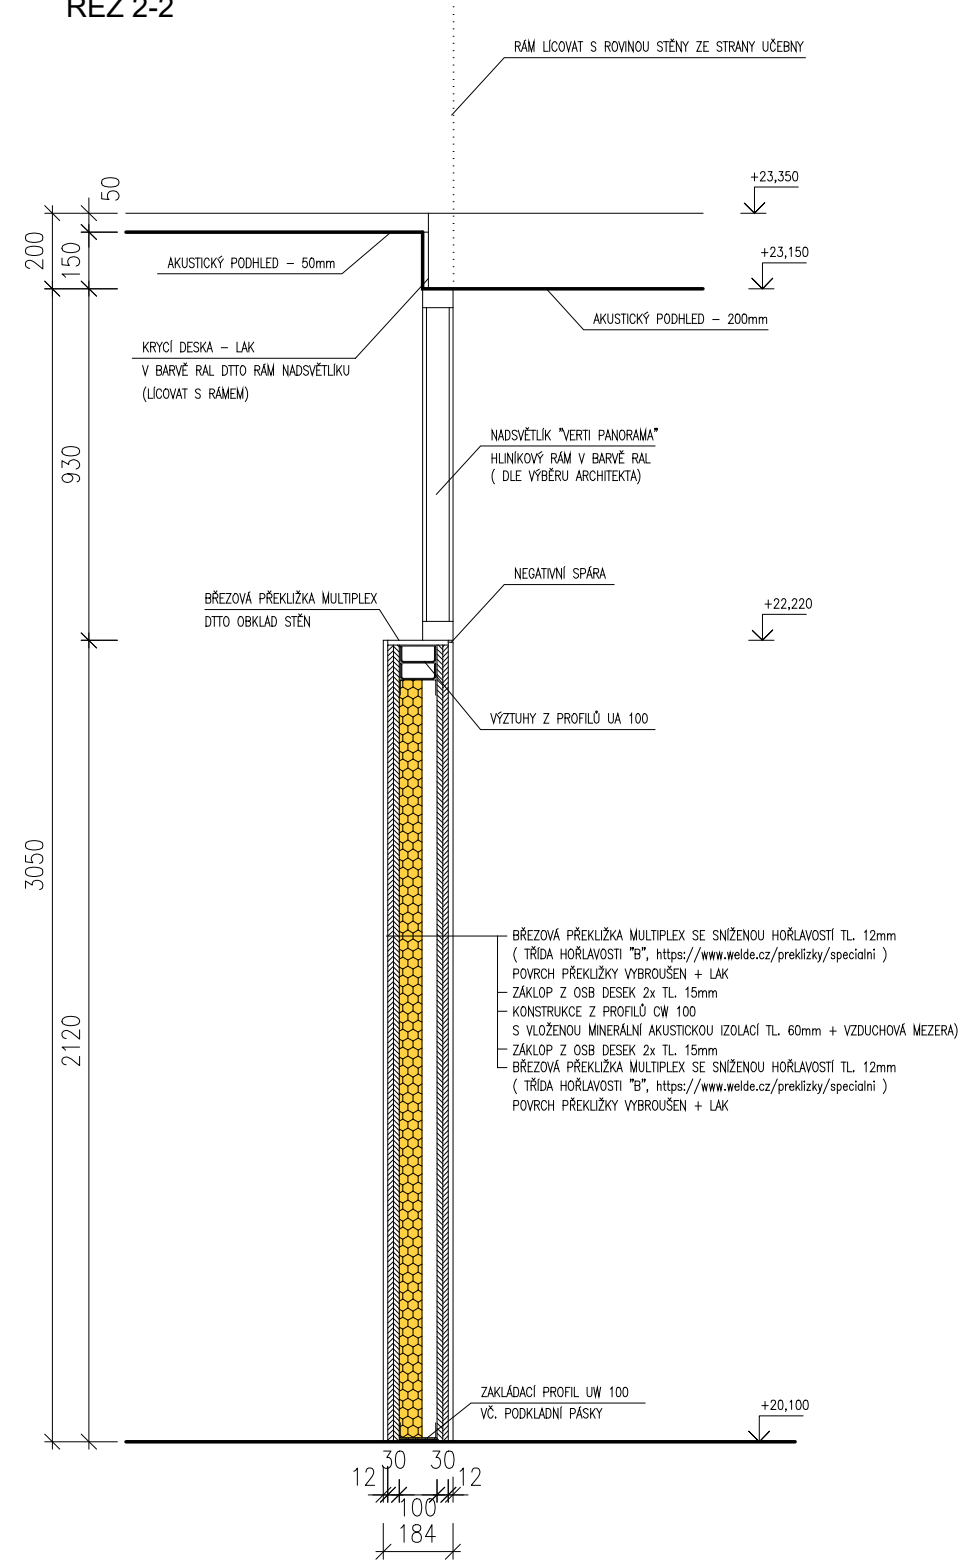

LEGENDA MATERIÁLŮ:

OBKLAD DVEŘÍ A PŘÍČKY - BŘEZOVÁ PŘEKLIŽKA MULTIPLEX SE SNÍŽENOU HOŘLAVOSTÍ TL. 12mm (TRÍDA HOŘLAVOSTI "B", <https://www.welde.cz/preklizky/specialni>)
POVRCH PŘEKLIŽKY VYBROUŠEN + PU LAK

KLIKA - MaT SENZA, NRz nerez broušeno


POZNÁMKA:

- detaily budou konzultovány s dodavatelem, případně bude zhotovena dílenská dokumentace, která bude odsouhlasena architektem
- stavební připravenost nutno koordinovat s dodavatelem prosklení (fy. Verti)


POZOR:

- rozměry jsou orientační, před realizací budou ověřeny na místě
- dodavatel je povinen neprodleně uvědomit architekta o všech odlišnostech, které ovlivňují informace na tomto výkrese
- všechny materiály budou vyvzorkovány a schváleny architektem

DETAIL DVEŘÍ (1:10)

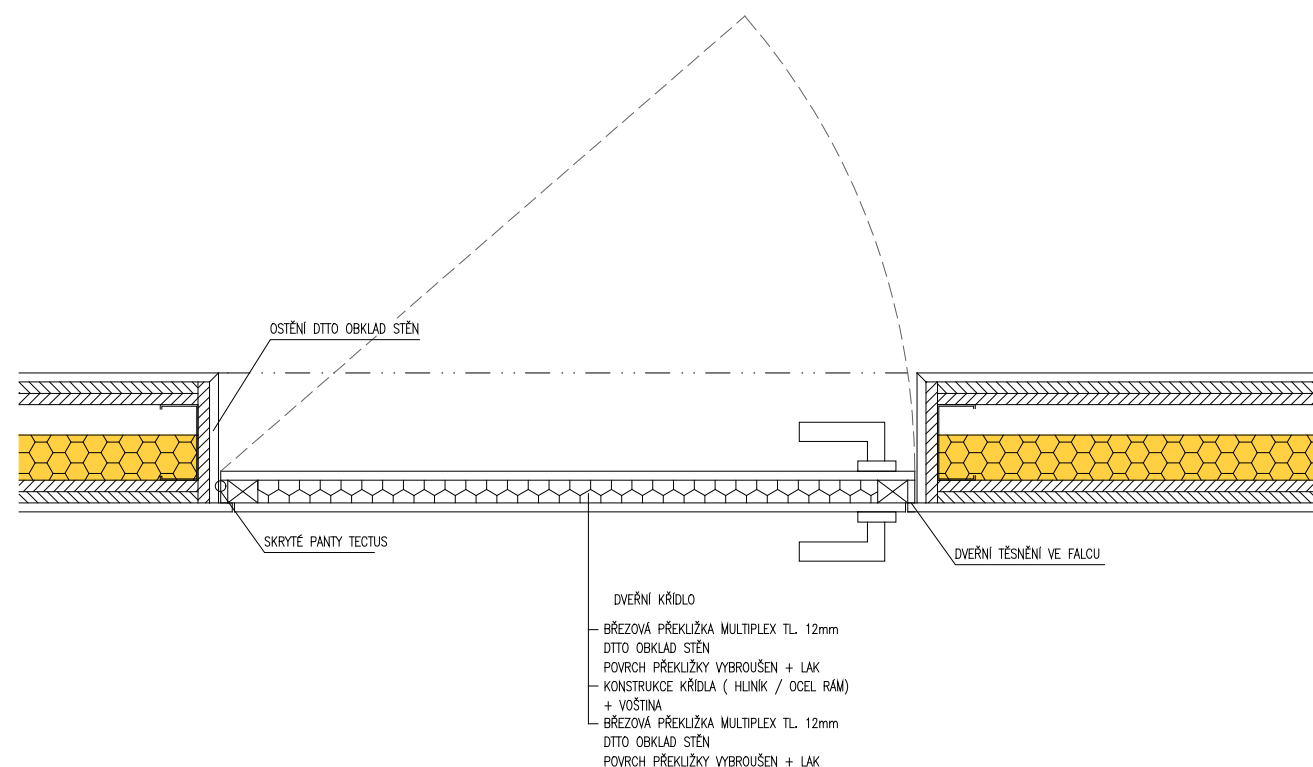

DETAIL DVEŘÍ - ŘEZ NADPRAŽÍM (1:10)

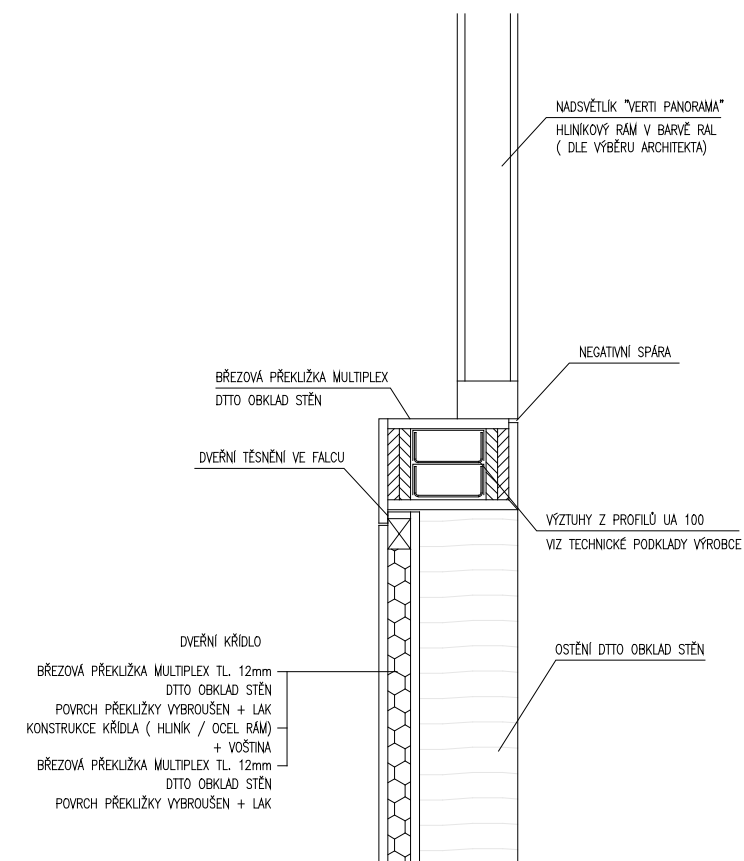

LEGENDA MATERIÁLŮ:

OBKLAD DVEŘÍ A PŘÍČKY - BŘEZOVÁ PŘEKLIŽKA MULTIPLEX SE SNÍŽENOU HOŘLAVOSTÍ TL. 12mm (TRÍDA HOŘLAVOSTI "B", <https://www.welde.cz/preklizky/specialni>)
POVRCH PŘEKLIŽKY VYBROUŠEN + PU LAK

KLIKA - MaT SENZA, NRz nerez broušeno

POZNÁMKA:

- detaily budou konzultovány s dodavatelem, případně bude zhotovena dílenská dokumentace, která bude odsouhlasena architektem
- stavební připravenost nutno koordinovat s dodavatelem prosklení (fy. Verti)

POZOR:

- rozměry jsou orientační, před realizací budou ověřeny na místě
- dodavatel je povinen neprodleně uvědomit architekta o všech odlišnostech, které ovlivňují informace na tomto výkrese
- všechny materiály budou vyzorkovány a schváleny architektem