




PODÉLNÝ ŘEZ ODST. STÁNÍM/VJEZDEM:

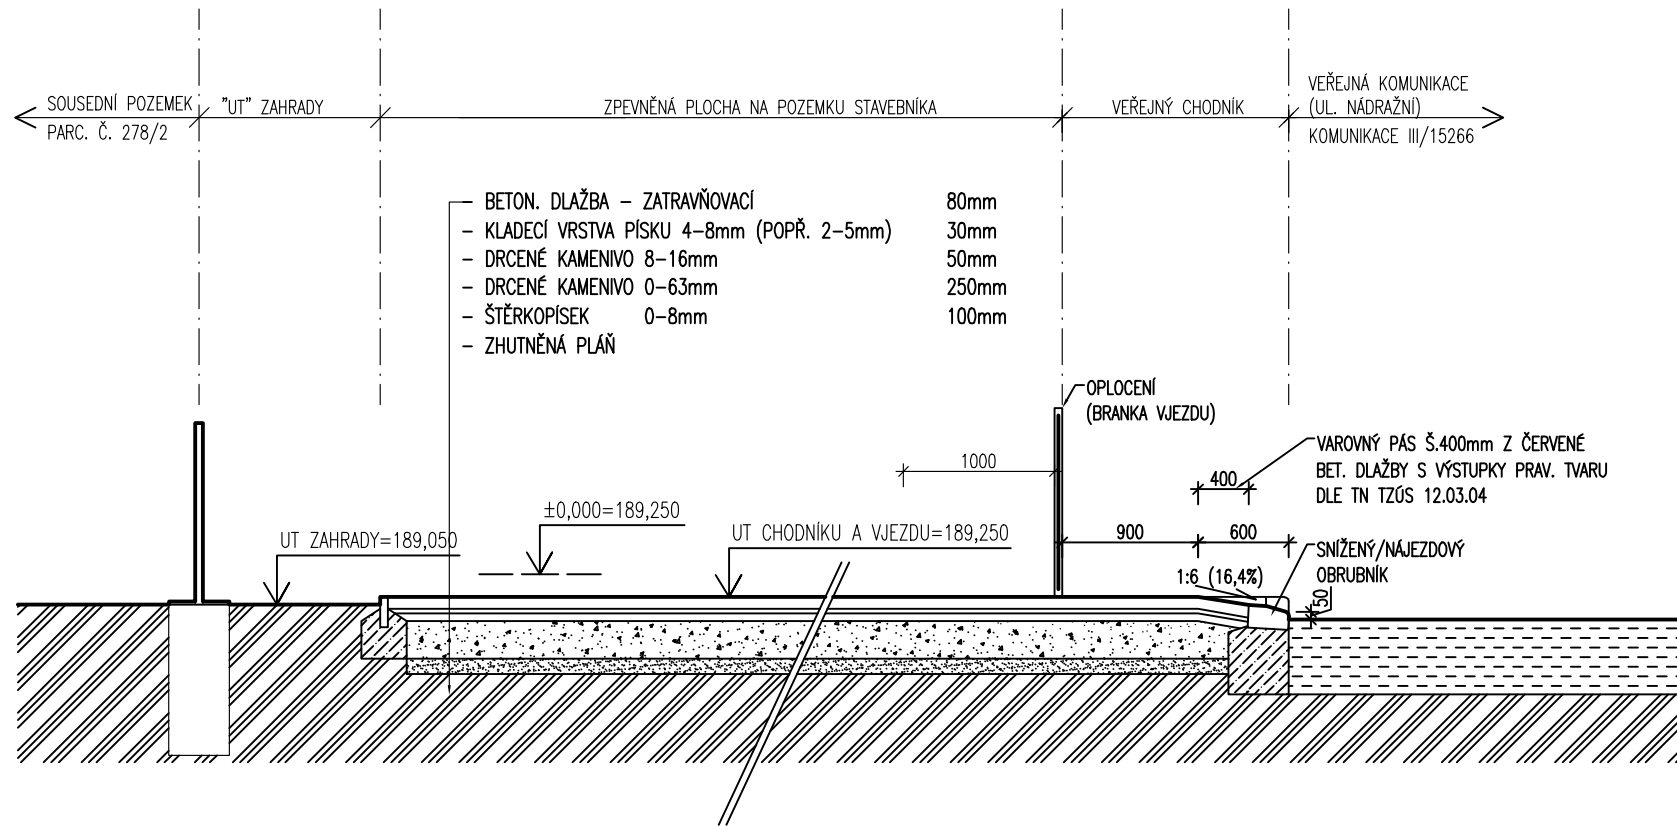

PŘÍČNÝ ŘEZ ODST. STÁNÍM:

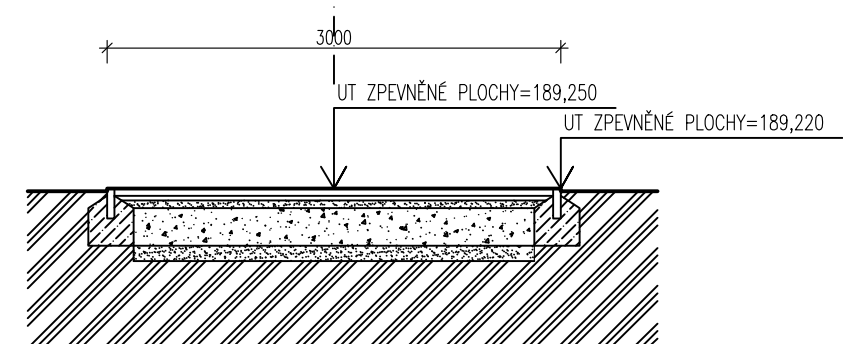

PŘÍČNÝ ŘEZ U VJEZDU:

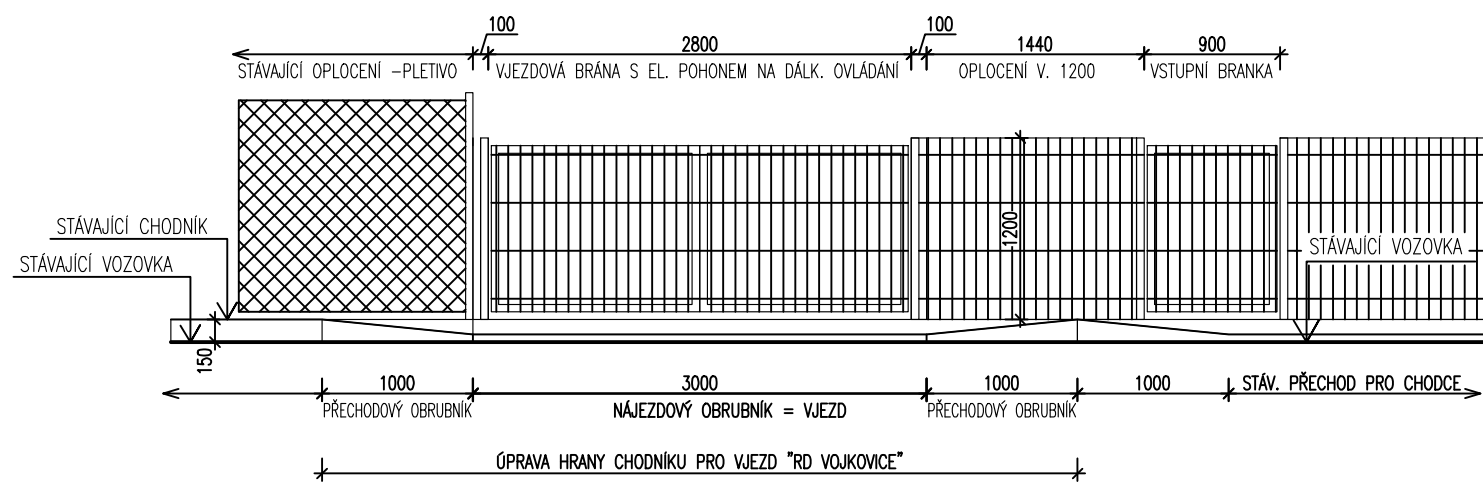

RD VOJKOVICE

ING. MIROSLAV PLAČEK
SPODNÍ 20,
BRNO 625 00
TEL: 773 933 516

INVESTOR:	REGLASS s.r.o., Brátova 3041/95, 616 00 Brno, IČO: 03874371	DATUM:	7/2019
MÍSTO STAVBY:	PARC.Č. 275/3, 1441/27, K.Ú Vojkovice u Židlochovic, VOJKOVICE	ST. PROJEKTU:	STAVEBNÍ POVOLENÍ
ZODPOVĚDNÝ PROJEKTANT:	ING. MIROSLAV PLAČEK	ČÁST PROJEKTU:	D.1.1.
VYPRACOVAL:	ING. MIROSLAV PLAČEK		
VJEZD – ŘEZY		MĚŘÍTKO:	Č. VÝKRESU:
		1:50	D.1.1.9.