



POHLED ČELNÍ

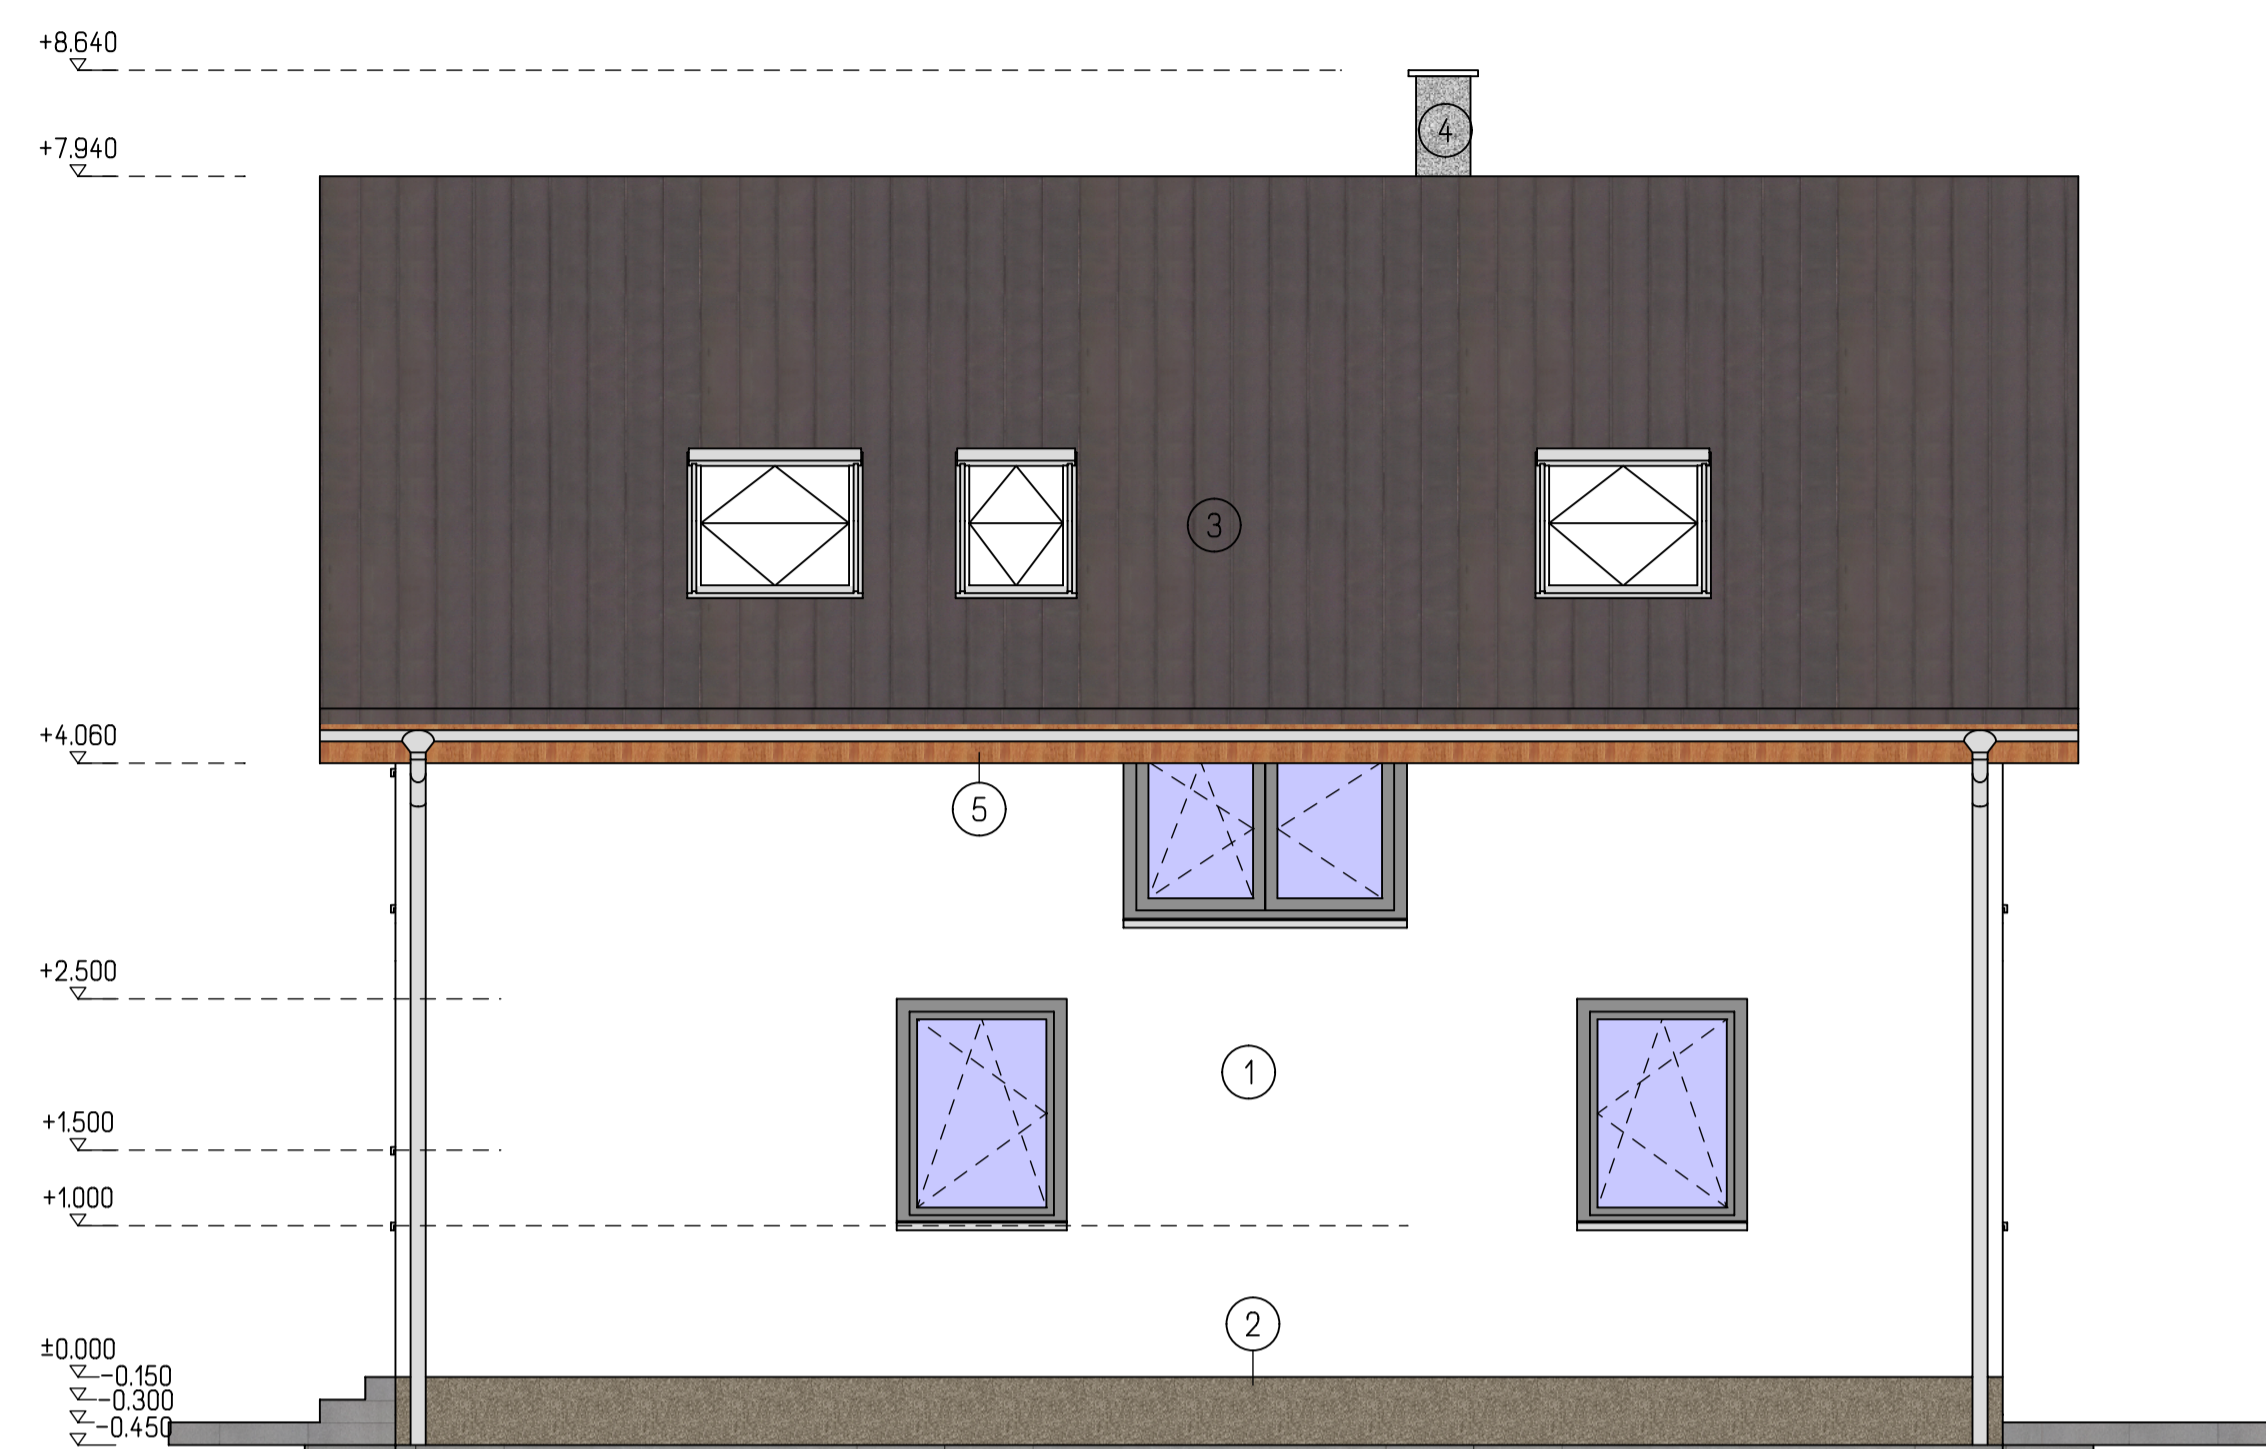

POHLED BOČNÍ

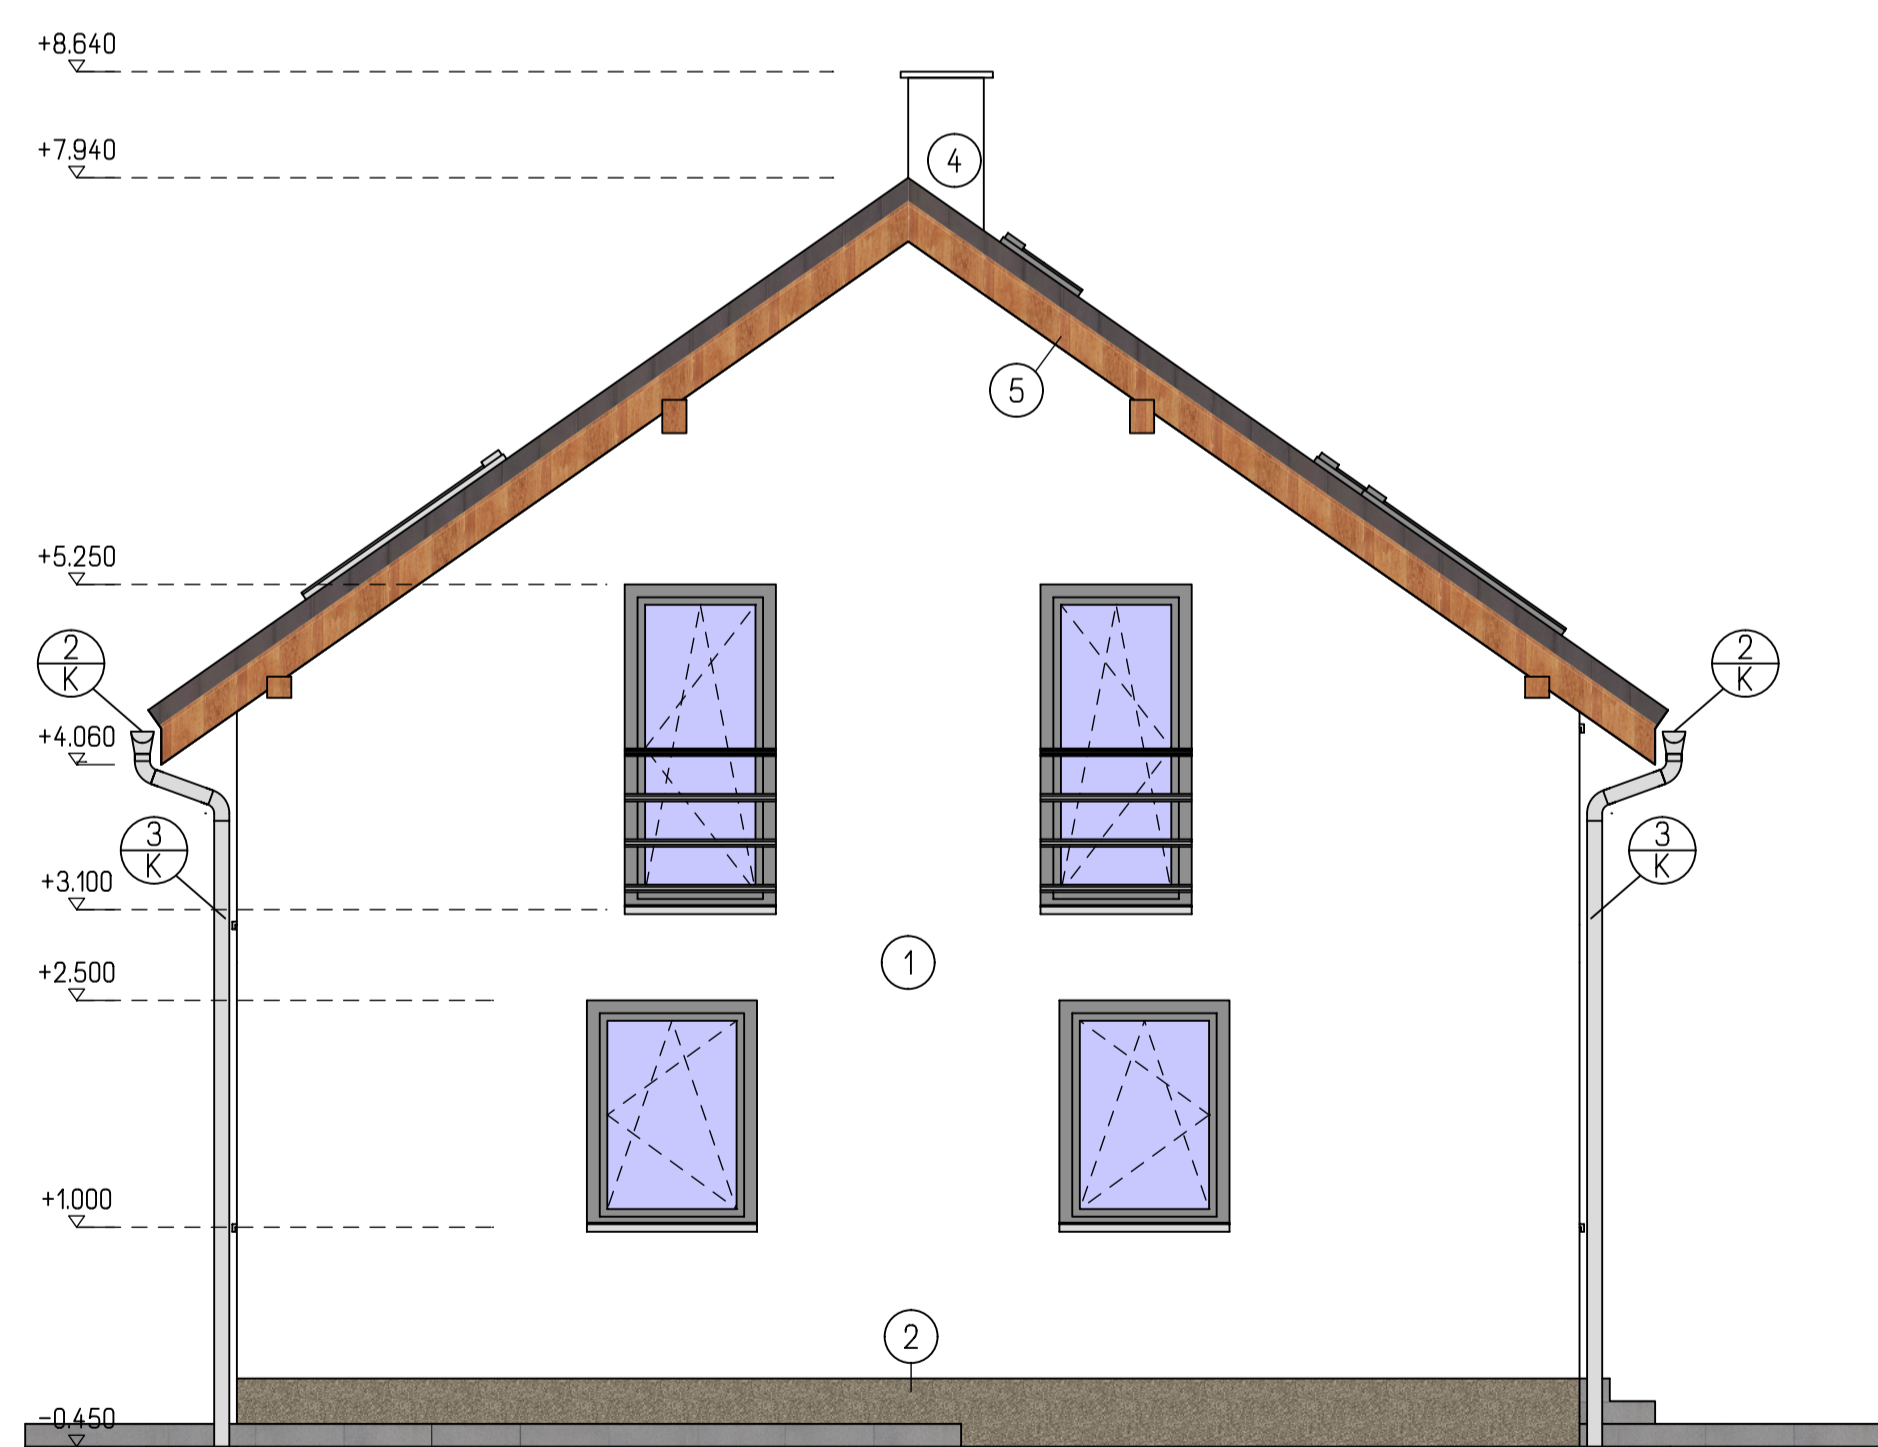

POHLED ZADNÍ



POHLED BOČNÍ

LEGENDA

- ① POVRCHOVÁ OMÍTKOVÁ VRSTVA WEBER. PAS EXTRACLEAN
- ② SOKLOVÁ OMÍTKA - WEBER. PAS MARMOLIT
- ③ PÁLENÁ STŘEŠNÍ KRYTINA TONDACH
- ④ KOMÍNOVÉ TĚLESO SCHIEDEL ABSOLUT
- ⑤ DŘEVĚNÉ PRVKY NATŘÍT TRANSPARENTNÍM LAKEM
- Ⓜ Ⓜ OKAPOVÝ SYSTÉM LINDAB RAINLINE

POZNÁMKA

- VŠECHNY BAREVNÉ ODSTÍNY PODLE INDIVIDUÁLNÍHO VÝBĚRU STAVEBNÍKA
BARVY OMÍTEK DLE VZORNÍKU WEBER COLOR LINE

0,000=270,15 m n.n.
DOKUMENTACE PRO STAVBNÍ ŘÍZENÍ, NESLOUŽÍ JAKO PROVÁDEČÍ DOKUMENTACE!

HLAVNÍ INŽENÝR PROJEKTU	ZODP. PROJEKTANT	VYPRACOVAL	KRESLIL
ING. LUBOŠ KÁNE	ING. LUBOŠ KÁNE	ING. V. ČADKA	ING. V. ČADKA
MÍSTO STAVBY: k.ú. Dubec, parc.č. 89, 88 STAVEBNÍK: Tomáš Nývlt DATUM: 07/2021			
STAVBA: INDIVIDUÁLNÍ PROJEKT			FORMÁT: 6 A4
ČÁST PROJEKTU: ARCHITEKTONICKÉ A STAV. TECH. ŘEŠENÍ			ARCH. Č.: 138279
OBSAH VÝKRESU: POHLEDY			STUPEŇ: SR
			MĚŘÍTKO: 1:50
			ČÍS. VÝK.: 01.1.-06
GSERVIS PROJEKTY A DOMY G SERVIS CZ, s.r.o. Tisková 10/257, Buzova TTC 158 03 PRÁHA 10 - MĚSTEC www.gservis.cz			