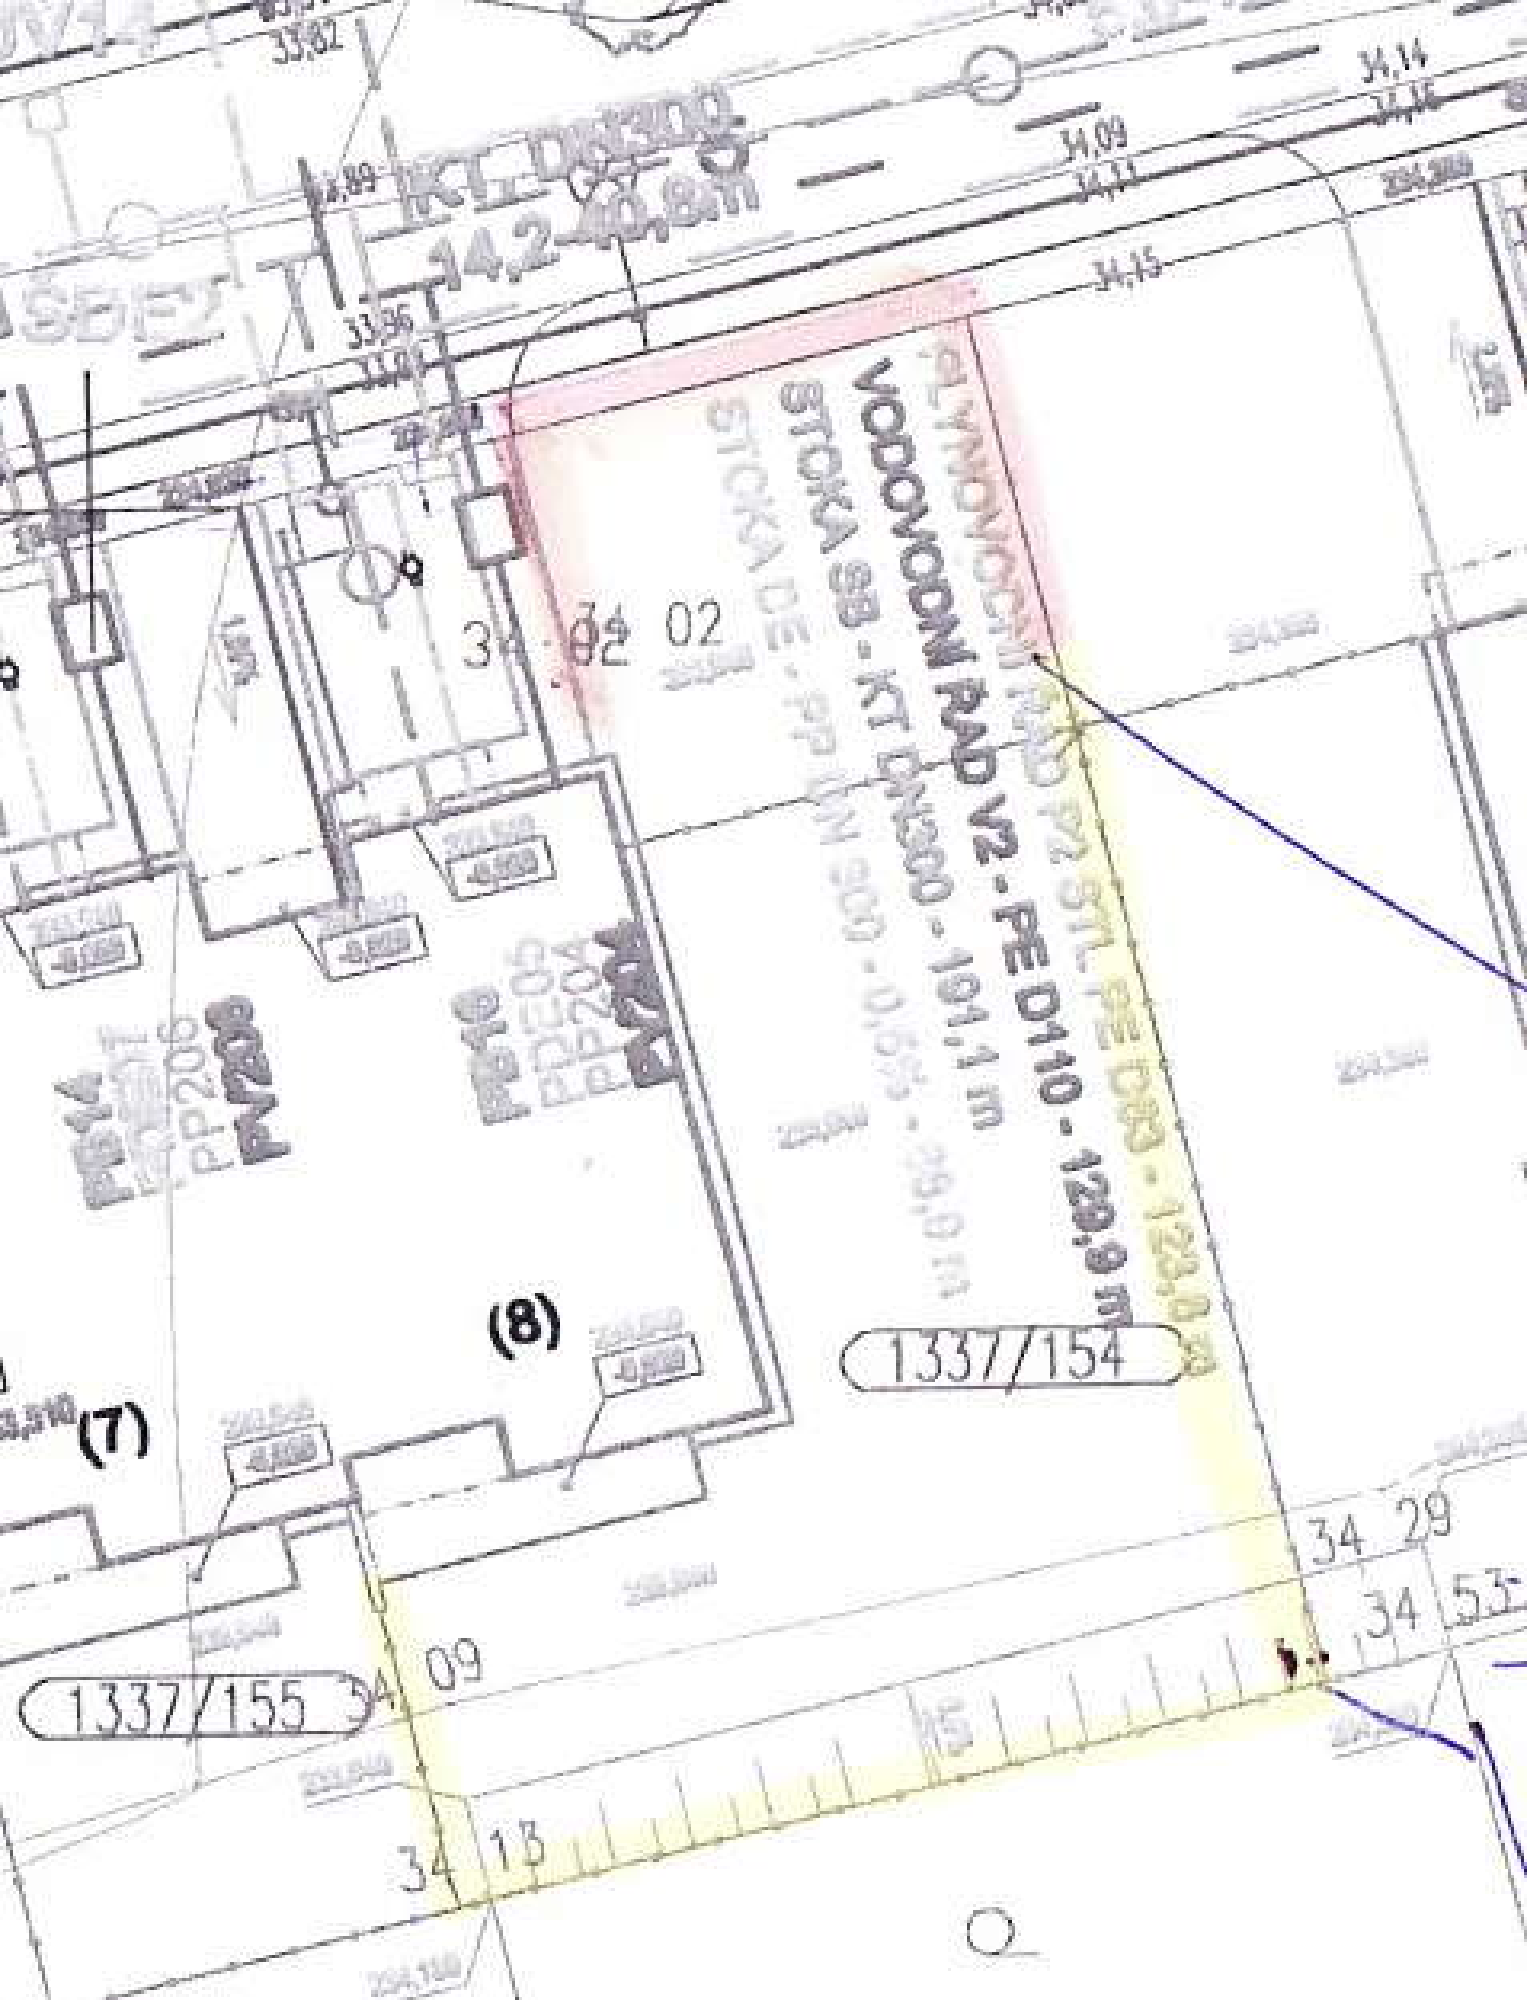
PLYNOVODNÍ PŘÍPOJKA SIL. PE DN - 120,0 m
VODOVODNÍ PŘÍPOJKA V2 - PE D110 - 120,0 m
STOKA DN - KT DN300 - 194,1 m
STOKA DE - PP DN 300 - 0,52 - 26,0 m
(8)
(7)
1337/154
1337/155
34 09
34 13
34 29
34 53
34 02
14,2
14,14
14,09
14,15