


# Základy 1 : 50

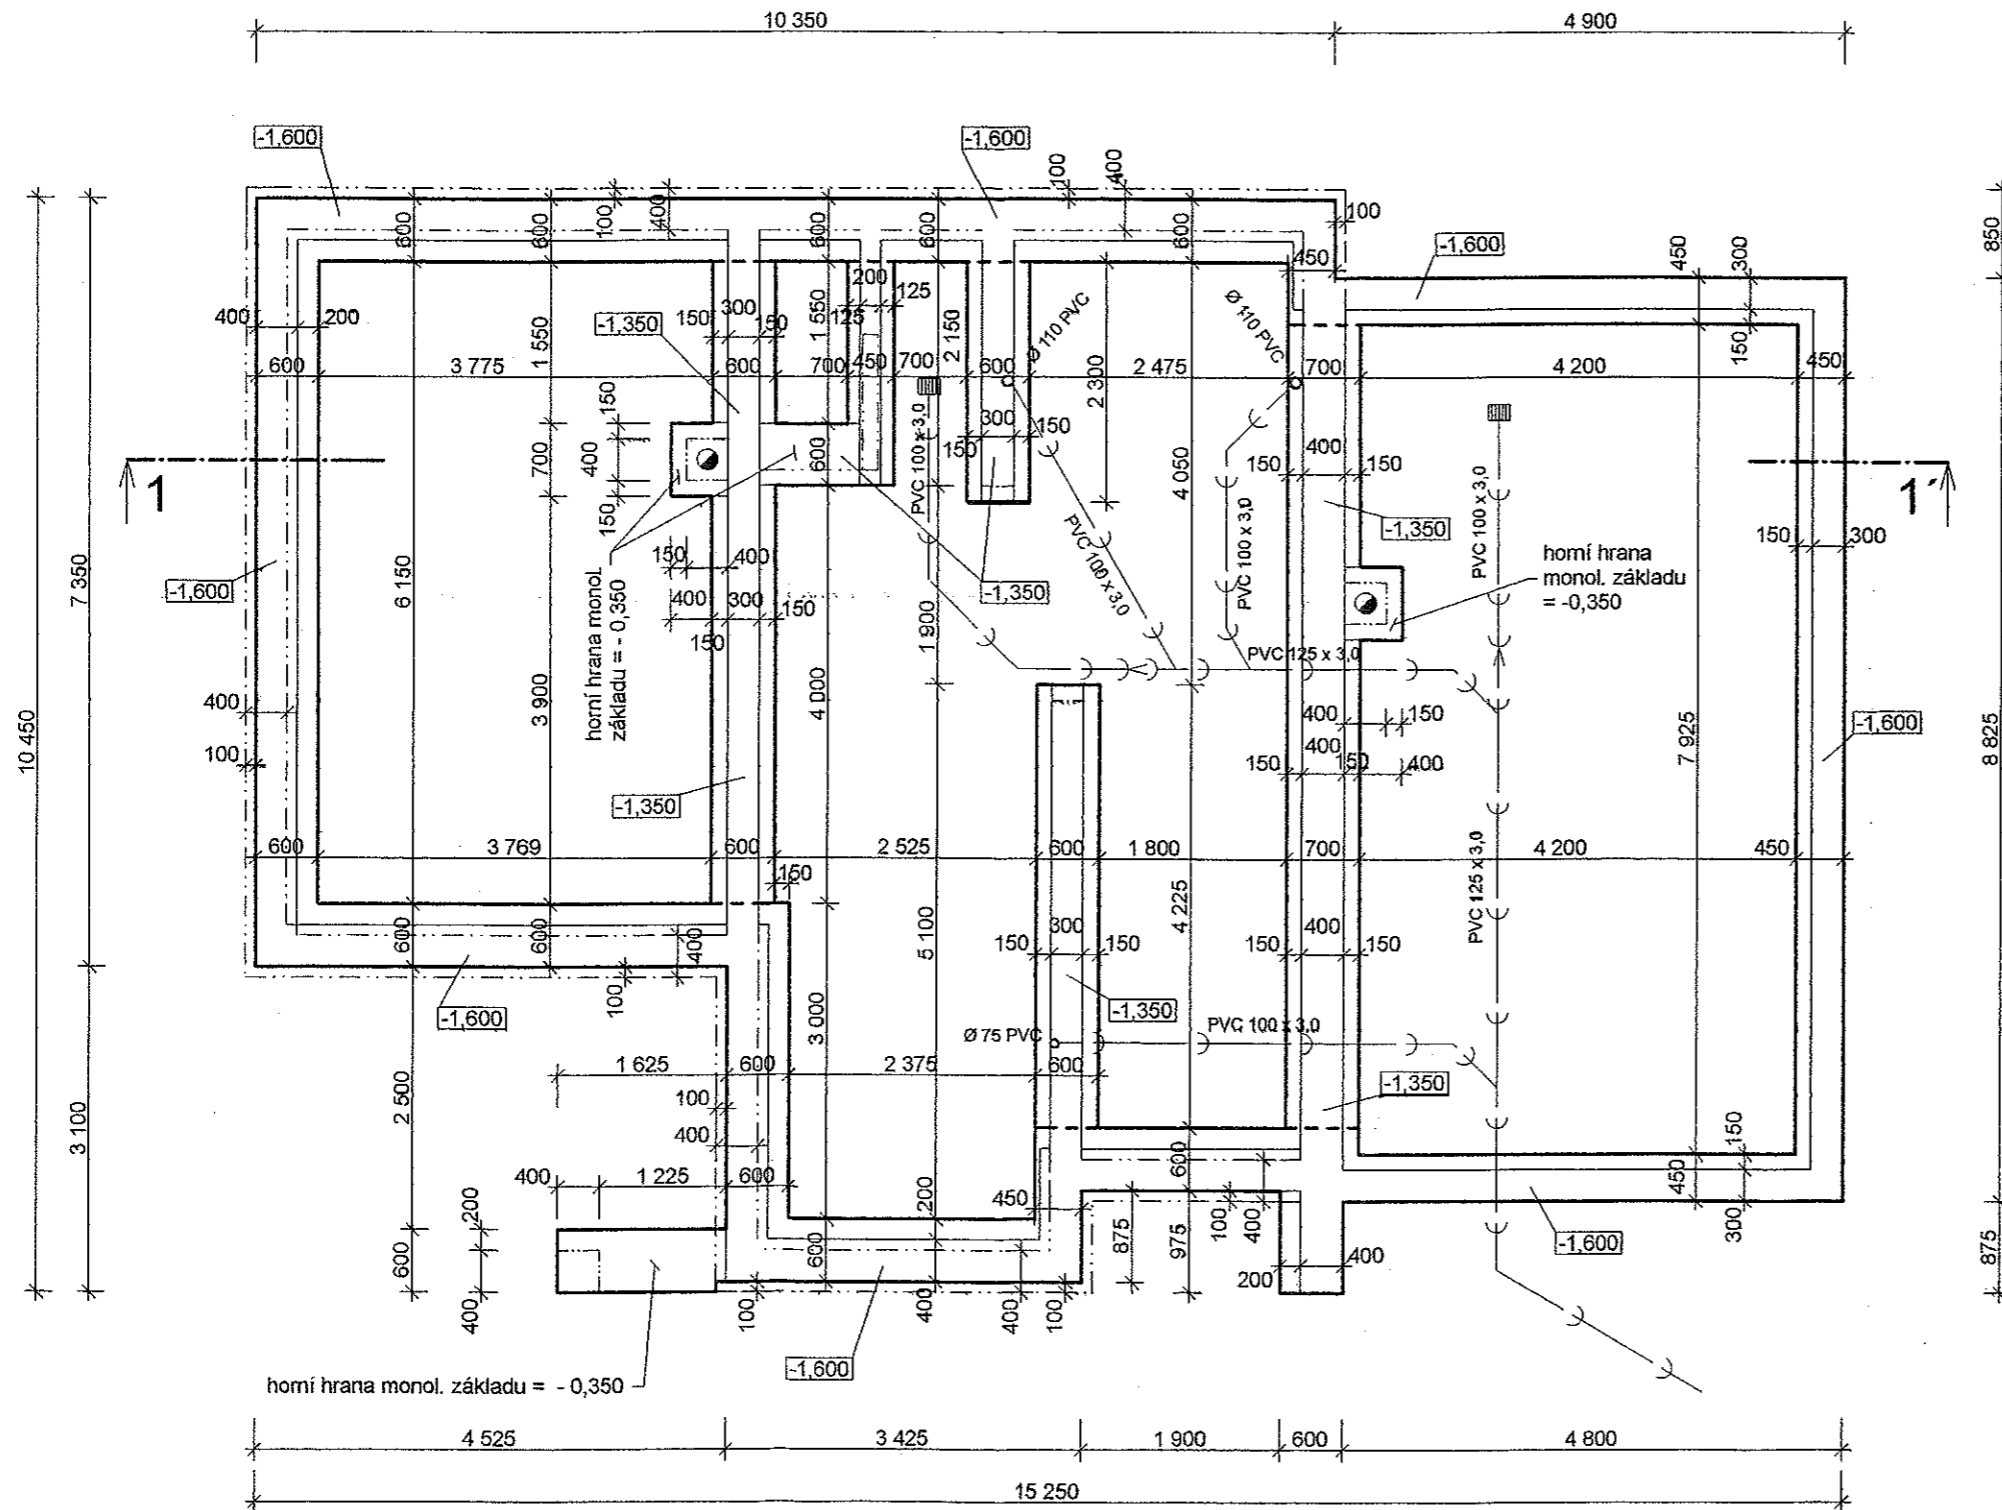

## POZNÁMKA :

Před betonáží základů uložit ležatou kanalizaci (viz projekt ZTI) a zemnicí pásek hromosvodu (viz projekt elektro).

Horší hrana monolitické části základů je - 0,850

Horší hrana základů betonovaných do základových tvárníc ZBT je - 0,350


Upravená pláň = - 0,850

0,000 = čistá podlaha přízemí

Obsyp základů do výšky min. - 0,700 musí být proveden do prvních mrazů !

**PROSTÝ BETON C 12/15**

## řez 1 - 1'

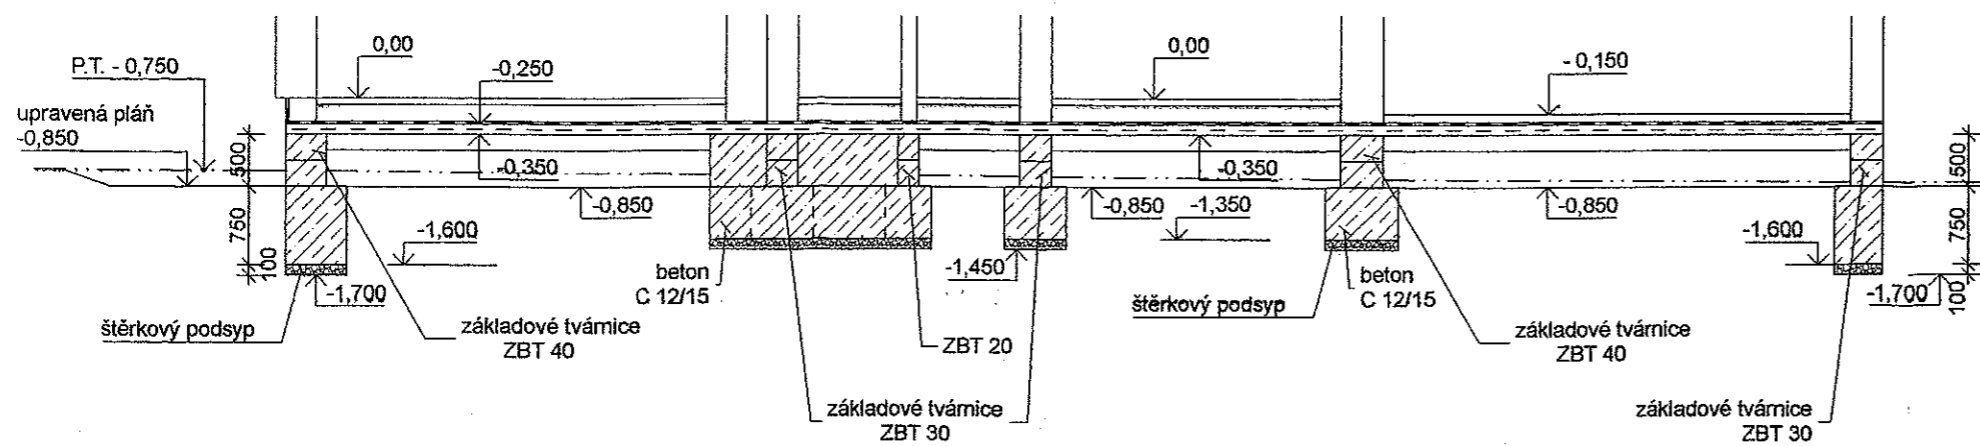

0,000 = 100, 300

## Rodinný dům

Vranov, p.p.č. 509/11

OBJEKT:  
OBSAH: Základy  
ČÁST: STAVEBNÍ

Jitka PODLIPSKÁ  
projektování staveb  
330 23 Nýřany, Vančurova 1186

PODPIS: *Jitka Podlipská*  
Č. AKCE:  
STUPEŇ: PSP  
DATUM: 4/2011  
Č. VÝK.: 2

2