


# Legenda:

- D dřež
- E připojení na hadici-exteriér
- M myčka
- P pračka
- S sprcha
- T příprava teplé vody
- U umyvadlo
- V vana
- W klozet

- SV - studená voda
- TV - teplá voda
- CV - cirkulační voda

- A80 rohový ventil A80
- DG přechodka rPE/PP
- Kemper mrazuvzdorná venkovní armatura (variantně kohout s vývodem na hadici + vypouštěcí ventil na zimu)
- KK kulový kohout
- v=... vodovodní potrubí vedeno ..mm nad čistou podlahou

rozvod vody k případnému výměníku v krbu nebo akumulacím nádobám nutno řešit dle zvolené technologie bude vedeno izolovaným potrubím v podlaze ukončení u zdroje teplé vody nutno přizpůsobit zvolenému typu  
 ! rozvody vody v podlaze nutno koordinovat s dalšími sítěmi, potrubím podlahového vytápění, atd. !  
 ! vývody nutno přizpůsobit projektu interiéru !

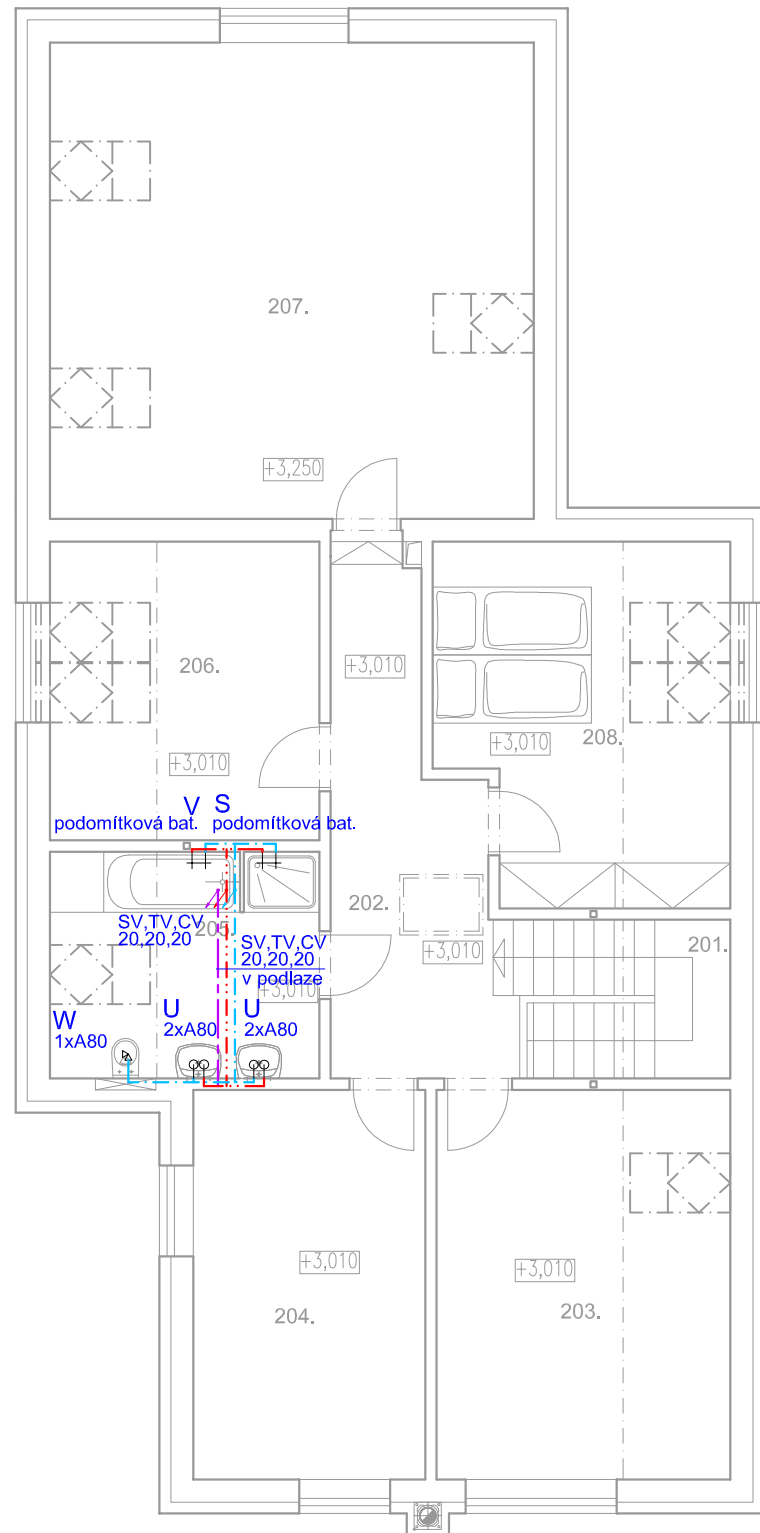

Tabulka místností - 2.NP

Č.m.	Popis	Plocha (m <sup>2</sup> )	Povrchy			Poznámka
			Podlaha	Stěna	Strop	
201.	Schodiště	6,06	Dřevěná masivní podlaha	Štuk. omítka+malba	SDK (GKB)+malba	podlahový sokl
202.	Chodba	18,20	Plovoucí laminátová	Štuk. omítka+malba	SDK (GKB)+malba	podlahový sokl
203.	Dětský pokoj	20,00	Plovoucí laminátová	Štuk. omítka+malba	SDK (GKF)+malba	podlahový sokl
204.	Dětský pokoj	16,30	Plovoucí laminátová	Štuk. omítka+malba	SDK (GKBi)+malba	podlahový sokl
205.	Koupelna + WC	10,70	Dlažba	Keram obklad do v=2,2m	SDK (GKBi)+malba	-
206.	Dětský pokoj	14,10	Plovoucí laminátová	Štuk. omítka+malba	SDK (GKB)+malba	podlahový sokl
207.	Ateliér	39,00	Plovoucí laminátová	Štuk. omítka+malba	SDK (GKB)+malba	podlahový sokl
208.	Ložnice	18,00	Plovoucí laminátová	Štuk. omítka+malba	SDK (GKB)+malba	podlahový sokl

www.smartsystem.cz, info@smartsystem.cz				<b>SMART SYSTEM</b>	
Místo stavby: číslo parcely 127/88 k. ú. Minice u Kralup n. V. okr. Mělník	Objednatel: Vladimír a Lenka Müllerovi Dvořákova 1405 258 01 Vlašim	Číslo zakázky: 027_1007	Navrh, vypracoval: Petr Novák	<i>P. Novák</i>	
		Počet formátů: 2xA4	Měřítko: 1:100	Datum: prosinec 2010	
Název a účel díla: <b>Novostavba rodinného domu dokumentace pro stavební povolení</b>		Název dílejší části dokumentace: <b>F - Dokumentace objektů</b>			Dílejší část <b>F</b>
		Název přílohy: <b>vnitřní vodovod 2.NP</b>			Č. přílohy <b>202</b>