


Legenda:

D	dřez
M	myčka
P	pračka
S	sprcha
T	odvod kondenzátu od zdroje TV
U	umyvadlo
V	vana
W	klozet
R./..	reduktce
O./..	odbočka
ČK	čistič kusu
—	kanalizace splašková
— · —	kanalizace dešťová

veškeré zařizovací předměty budou na vnitřní kanalizaci napojeny přes zápachové uzávěrky příslušných dimenzí
dešťové svody svedeny do drenážních jímek umístěných na pozemku

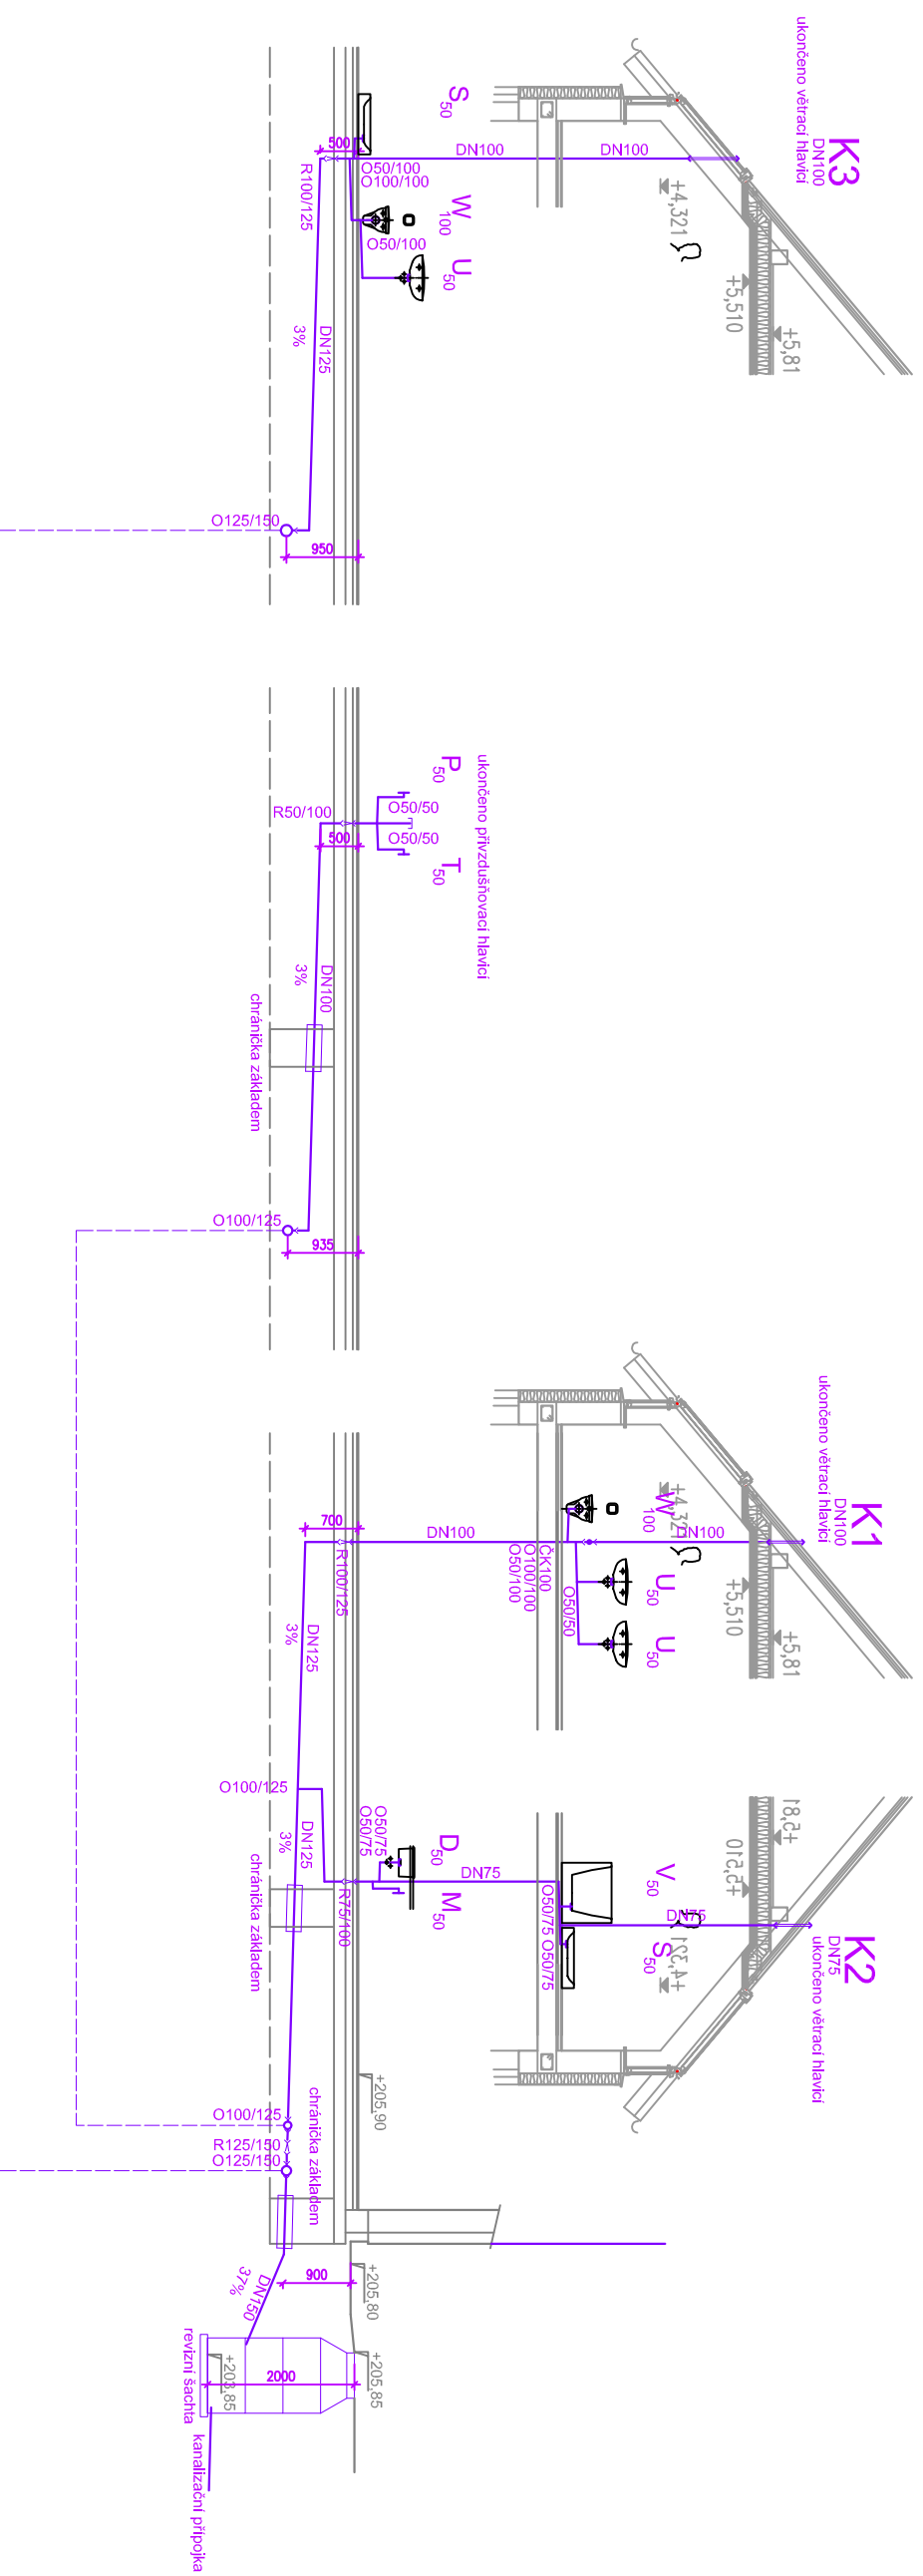

www.smartsystem.cz, info@smartsystem.cz			
Místo stavby:	Objednatel:	Číslo zakázky:	Navrhl, vypracoval:
číslo parcely 127/88	Vladimír a Lenka Müllerovi	027_1007	Petr NOVÁK
k. ú. Mlnice u Kralup n. V.	Dvořáčkova 1405	Počet formátů:	Měřítko:
Okř. Mělník	258 01 Vlašim	2XA4	1:100
Datum: prosinec 2010		Díků část F	
Název a účel díla:		Název dílčí části dokumentace:	
Novostavba rodinného domu		F - Dokumentace objektů	
dokumentace pro stavební povolení		Název přílohy:	
		kanalizace - řez	
			Č. přílohy
			205

