




Západní fasáda

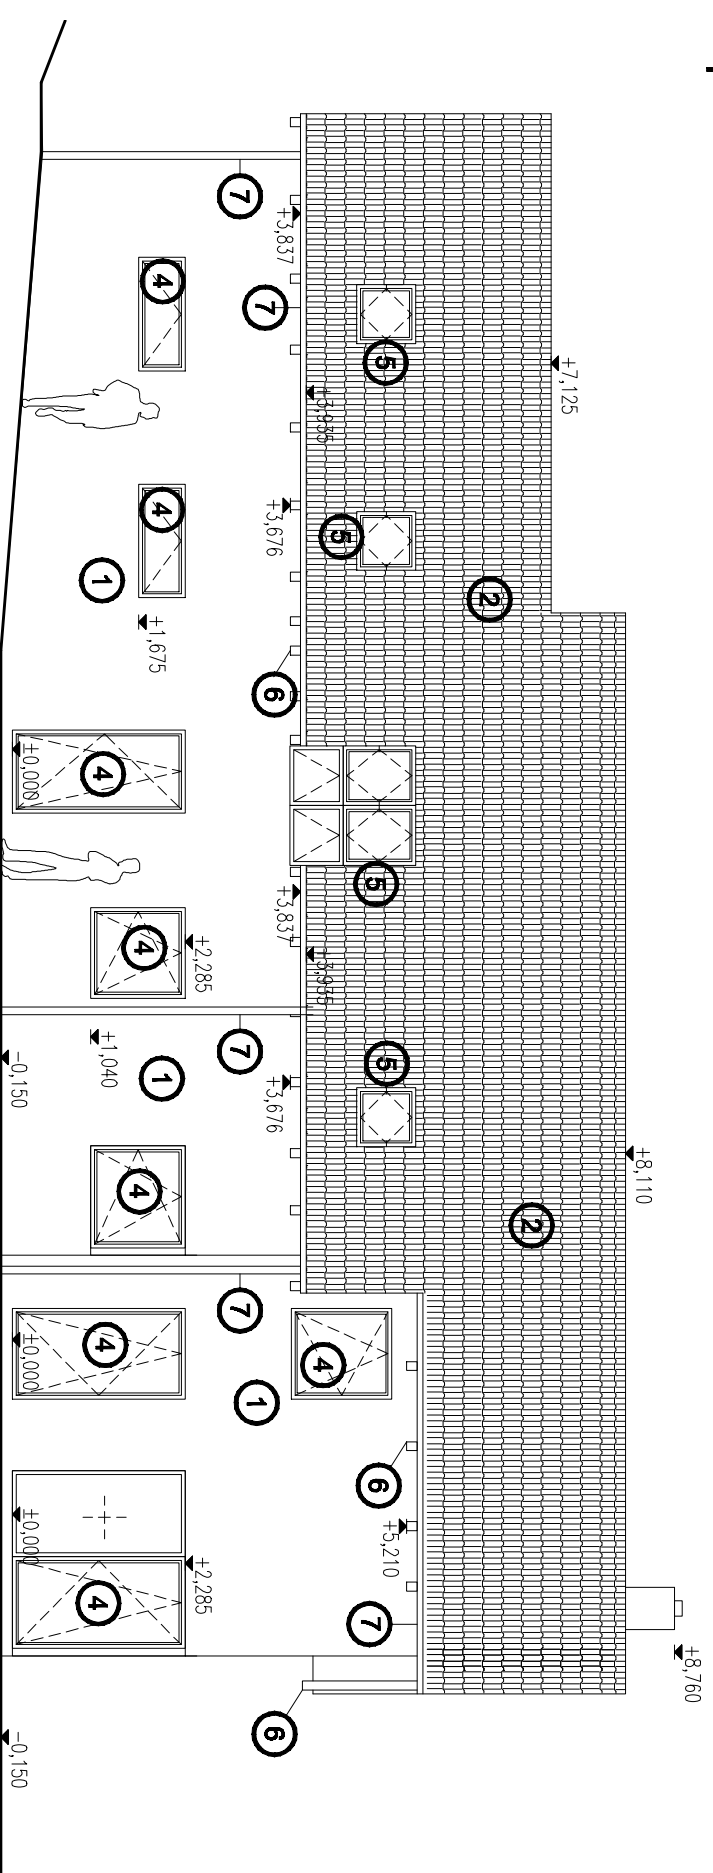


Jižní fasáda

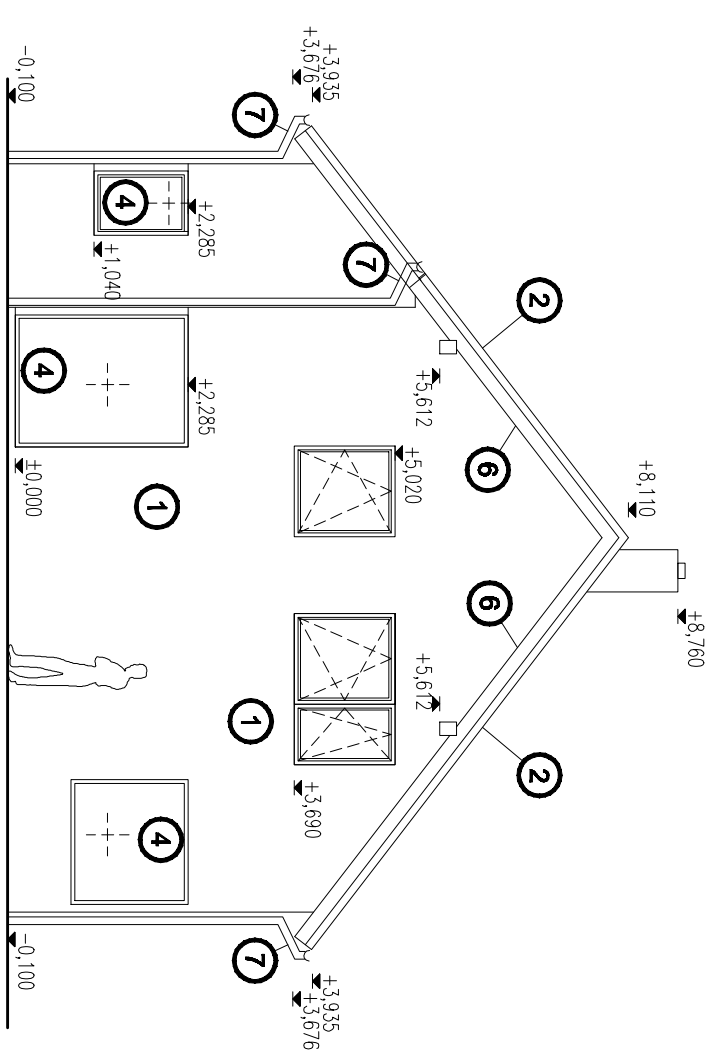

Východní fasáda

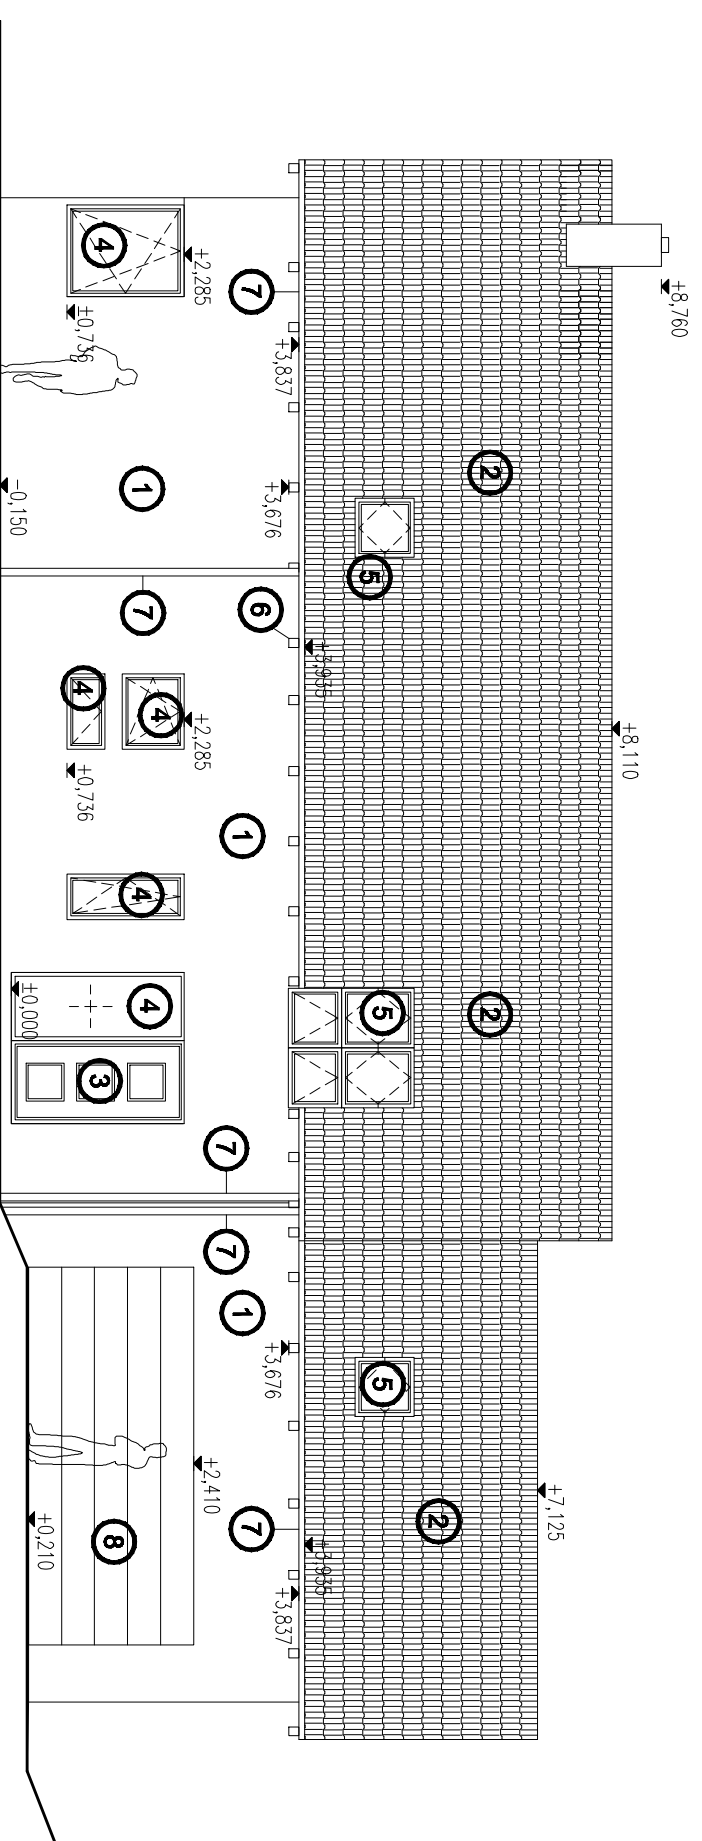

Severní fasáda

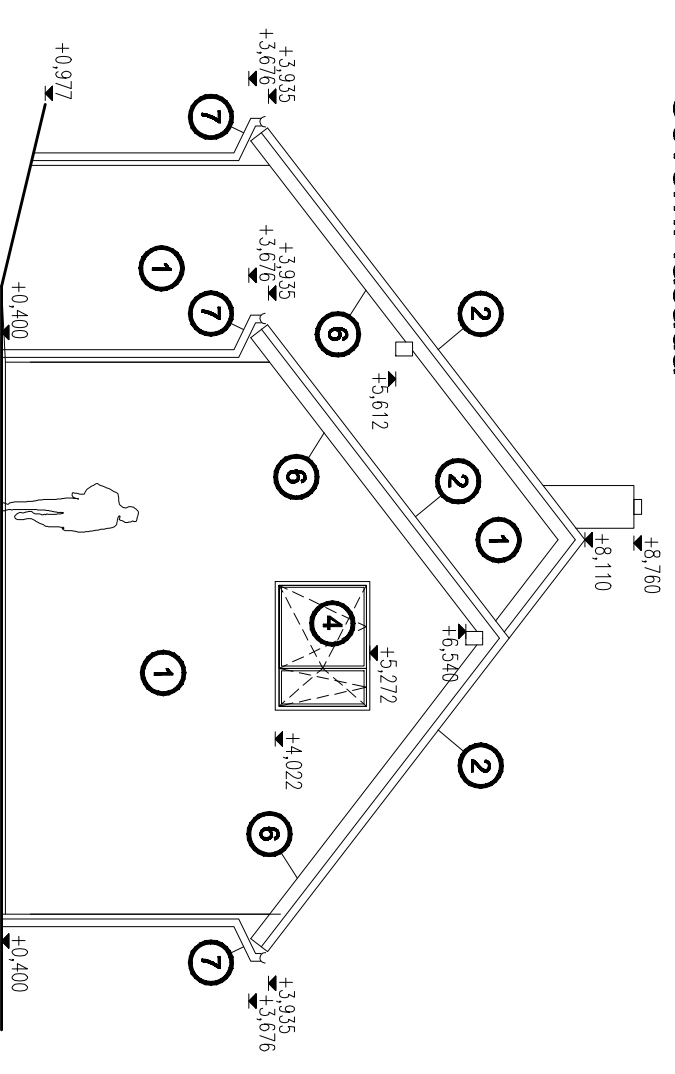

Legenda materiálů:

- | | |
|---|---|
| <p>1 Kontaktní zateplovací systém
Fasádní stěrka hladká, barva světlá</p> <p>2 Nová střešní krytina
Toska, barva červená</p> <p>3 Výplně otvorů – plně dřevěná EURO, izolační dvojsklo, barva přírodní</p> <p>4 Výplně otvorů – prosklené dřevěné EURO, izolační dvojsklo, barva přírodní</p> | <p>5 Střešní výplně otvorů
Dřevěný rám, kvyň, barva přírodní</p> <p>6 Dřevěné prvky krovu transparentní nátěr</p> <p>7 Klempířské prvky
TiZn plech</p> <p>8 Garážová vrata
Barva shodná s barvou oken</p> |
|---|---|

±0,000=205,90

www.smartssystem.cz, info@smartssystem.cz			
Místo stavby:	Objednatel:	Číslo zakázky:	Návrhl. vypracoval:
číslo parcely 127/88 k. ú. Mlnice u Kralup n. V. okr. Mělník	Vladimír a Lenka Müllerovi Dvořákova 1405 258 01 Vlašim	027_1007	Roman Voráč
Název a účel díla:	Název dílčí části dokumentace:	Počet formátů:	Měřítko:
Novostavba rodinného domu dokumentace pro stavební povolení	F - Dokumentace objektů	2 x A4	1:100
	Název přílohy:		Dneš. část
	Pohledy		F
			Č. přílohy:
			006

SMART
SYSTEM

Ward

Datum:
červenec 2011