

- ⊕ W Pøivod teplé vody
- ⊕ A Odpad
- ⊕ K Pøivod studené vody
- ⊕ M Kuliati otvor ve zdi
- ⚡ 2 Dvojzásuvka
- ⚡ Zásuvka


Grafické zobrazení kuchyňské sestavy slouží pouze pro ilustraci. Oděhytky v barvě oproti originálu jsou mořné a nebudou brány jako pečetit reklamace.

SCONTO
NABÝTEK
 bytu i kapse na míru

Sconto Cerry Most
 Chlumeckú 2420
 19829 Praha 9
 Poradce: Jitka, Tomas, Telefon: +42 02 84006-615, Fax: ., E-mail: cmoskuchyne@sconto.cz

Installationsplan 4
 Komise 334065/2
 19.01.2012

* Trnková
 *
 * Praha

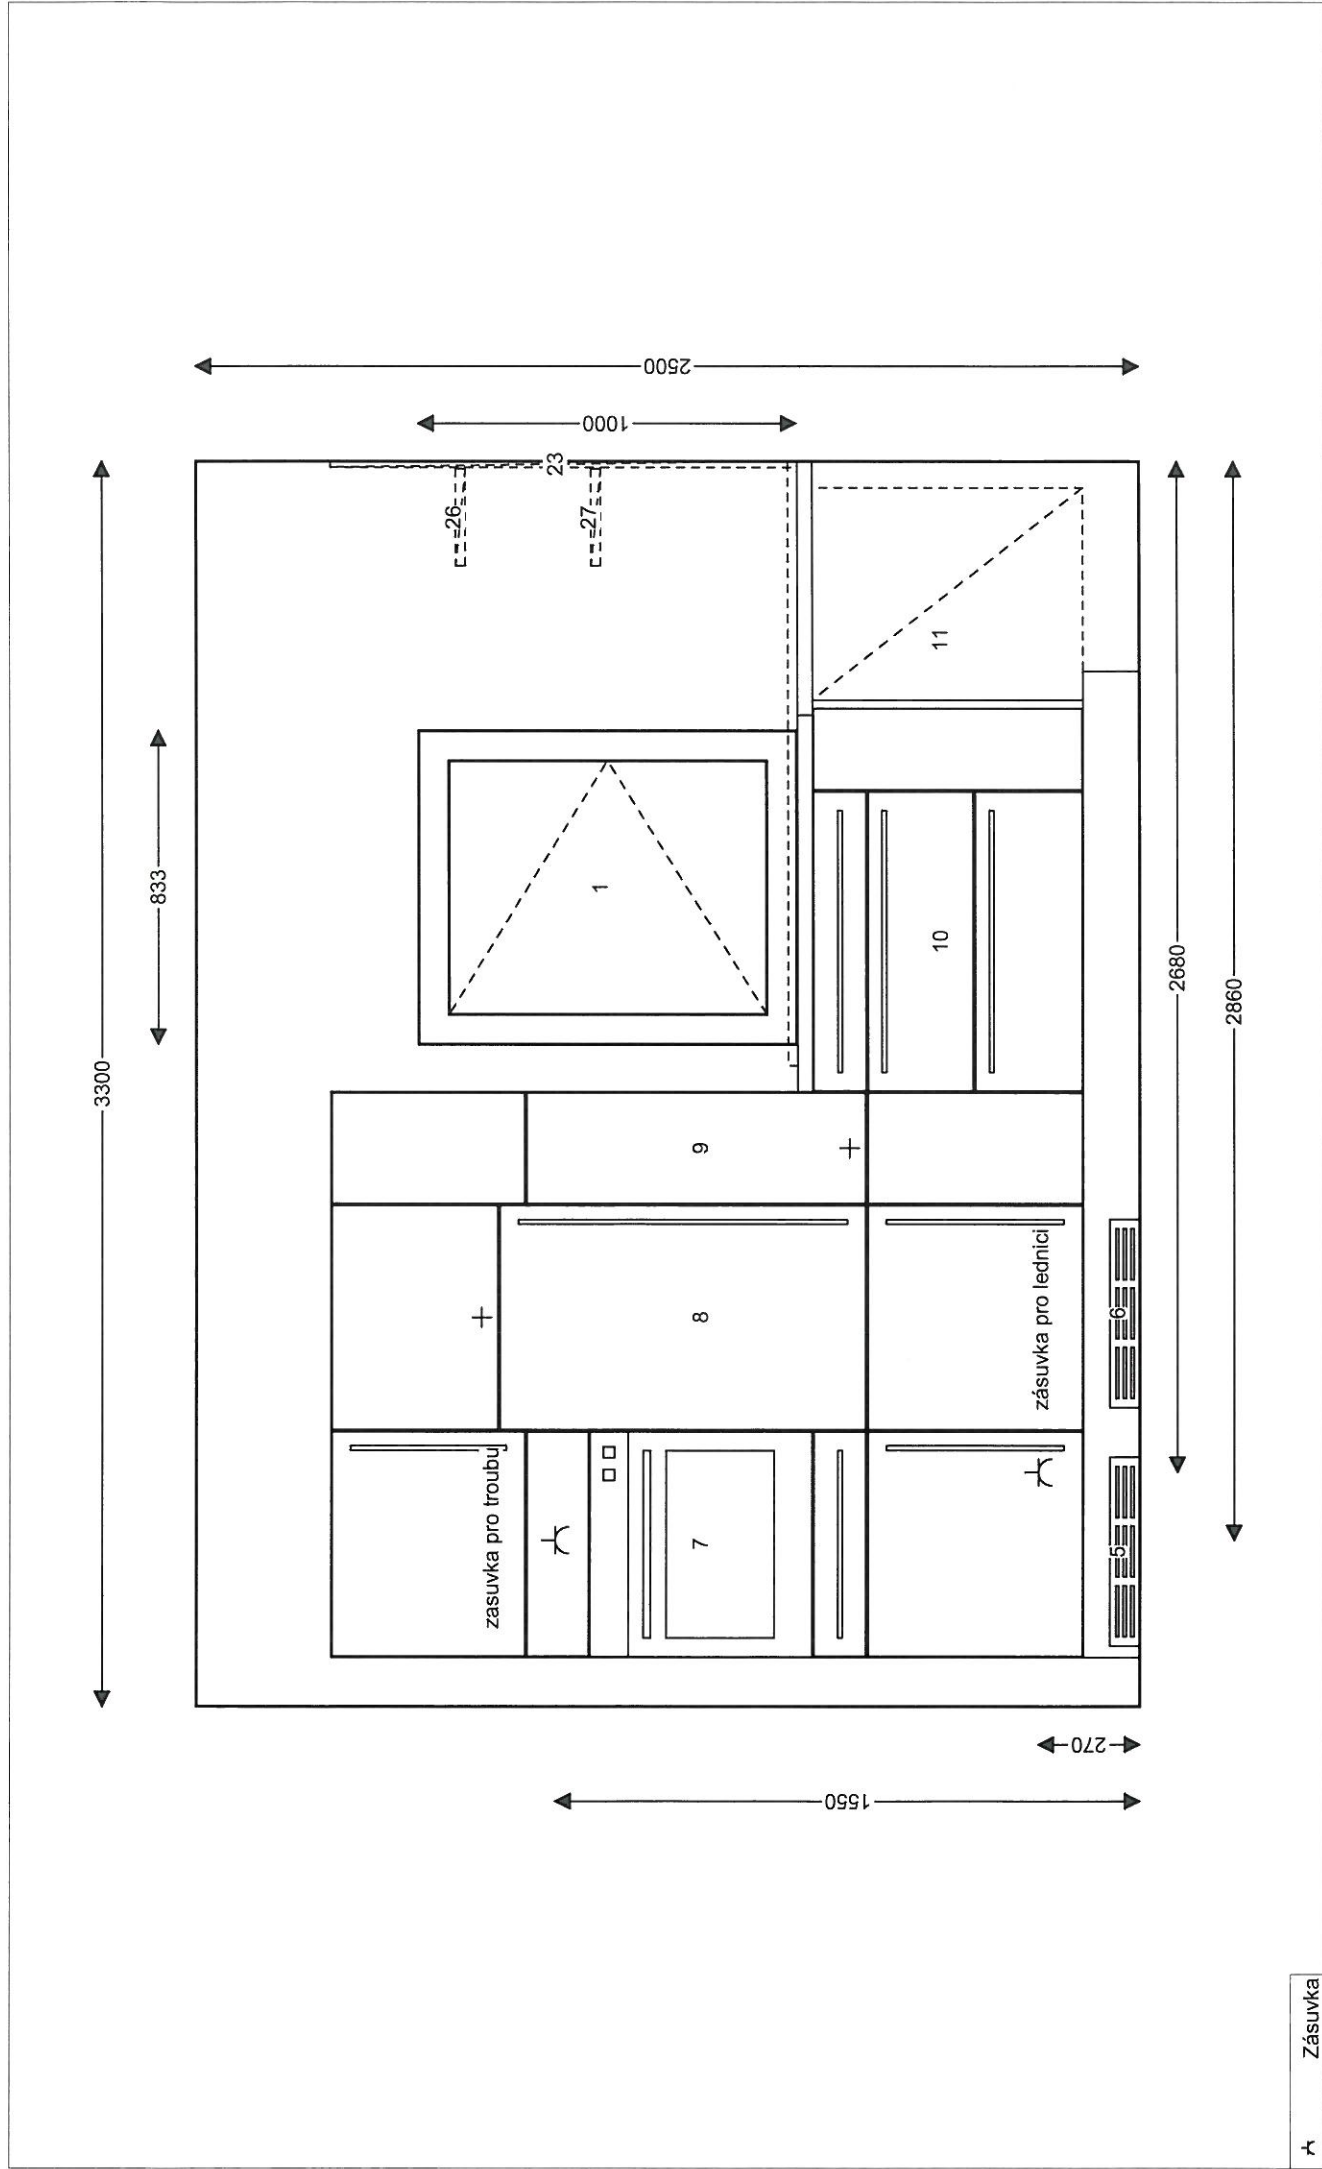

★ Zásuvka

Grafické zobrazení kuchyňské sestavy slouží pouze pro ilustraci. Odehýlky v barvě, oproti originálu jsou možné a nebudou brány jako podmínka reklamace.

SCONTIO
NABÝTEK
 bytu i kapse na míru

Sconto Cerný Most
 Chlumecká 2420
 19829 Praha 9

Poradce: Jitka, Tomas, Telefon: +42 02 84006-615, Fax: .., E-mail: emoskuchyne@sconto.cz

Installationsplan 3
 Komise 334065/2

* Trnková

*

* Praha

Mířítka 1:20 19.01.2012