


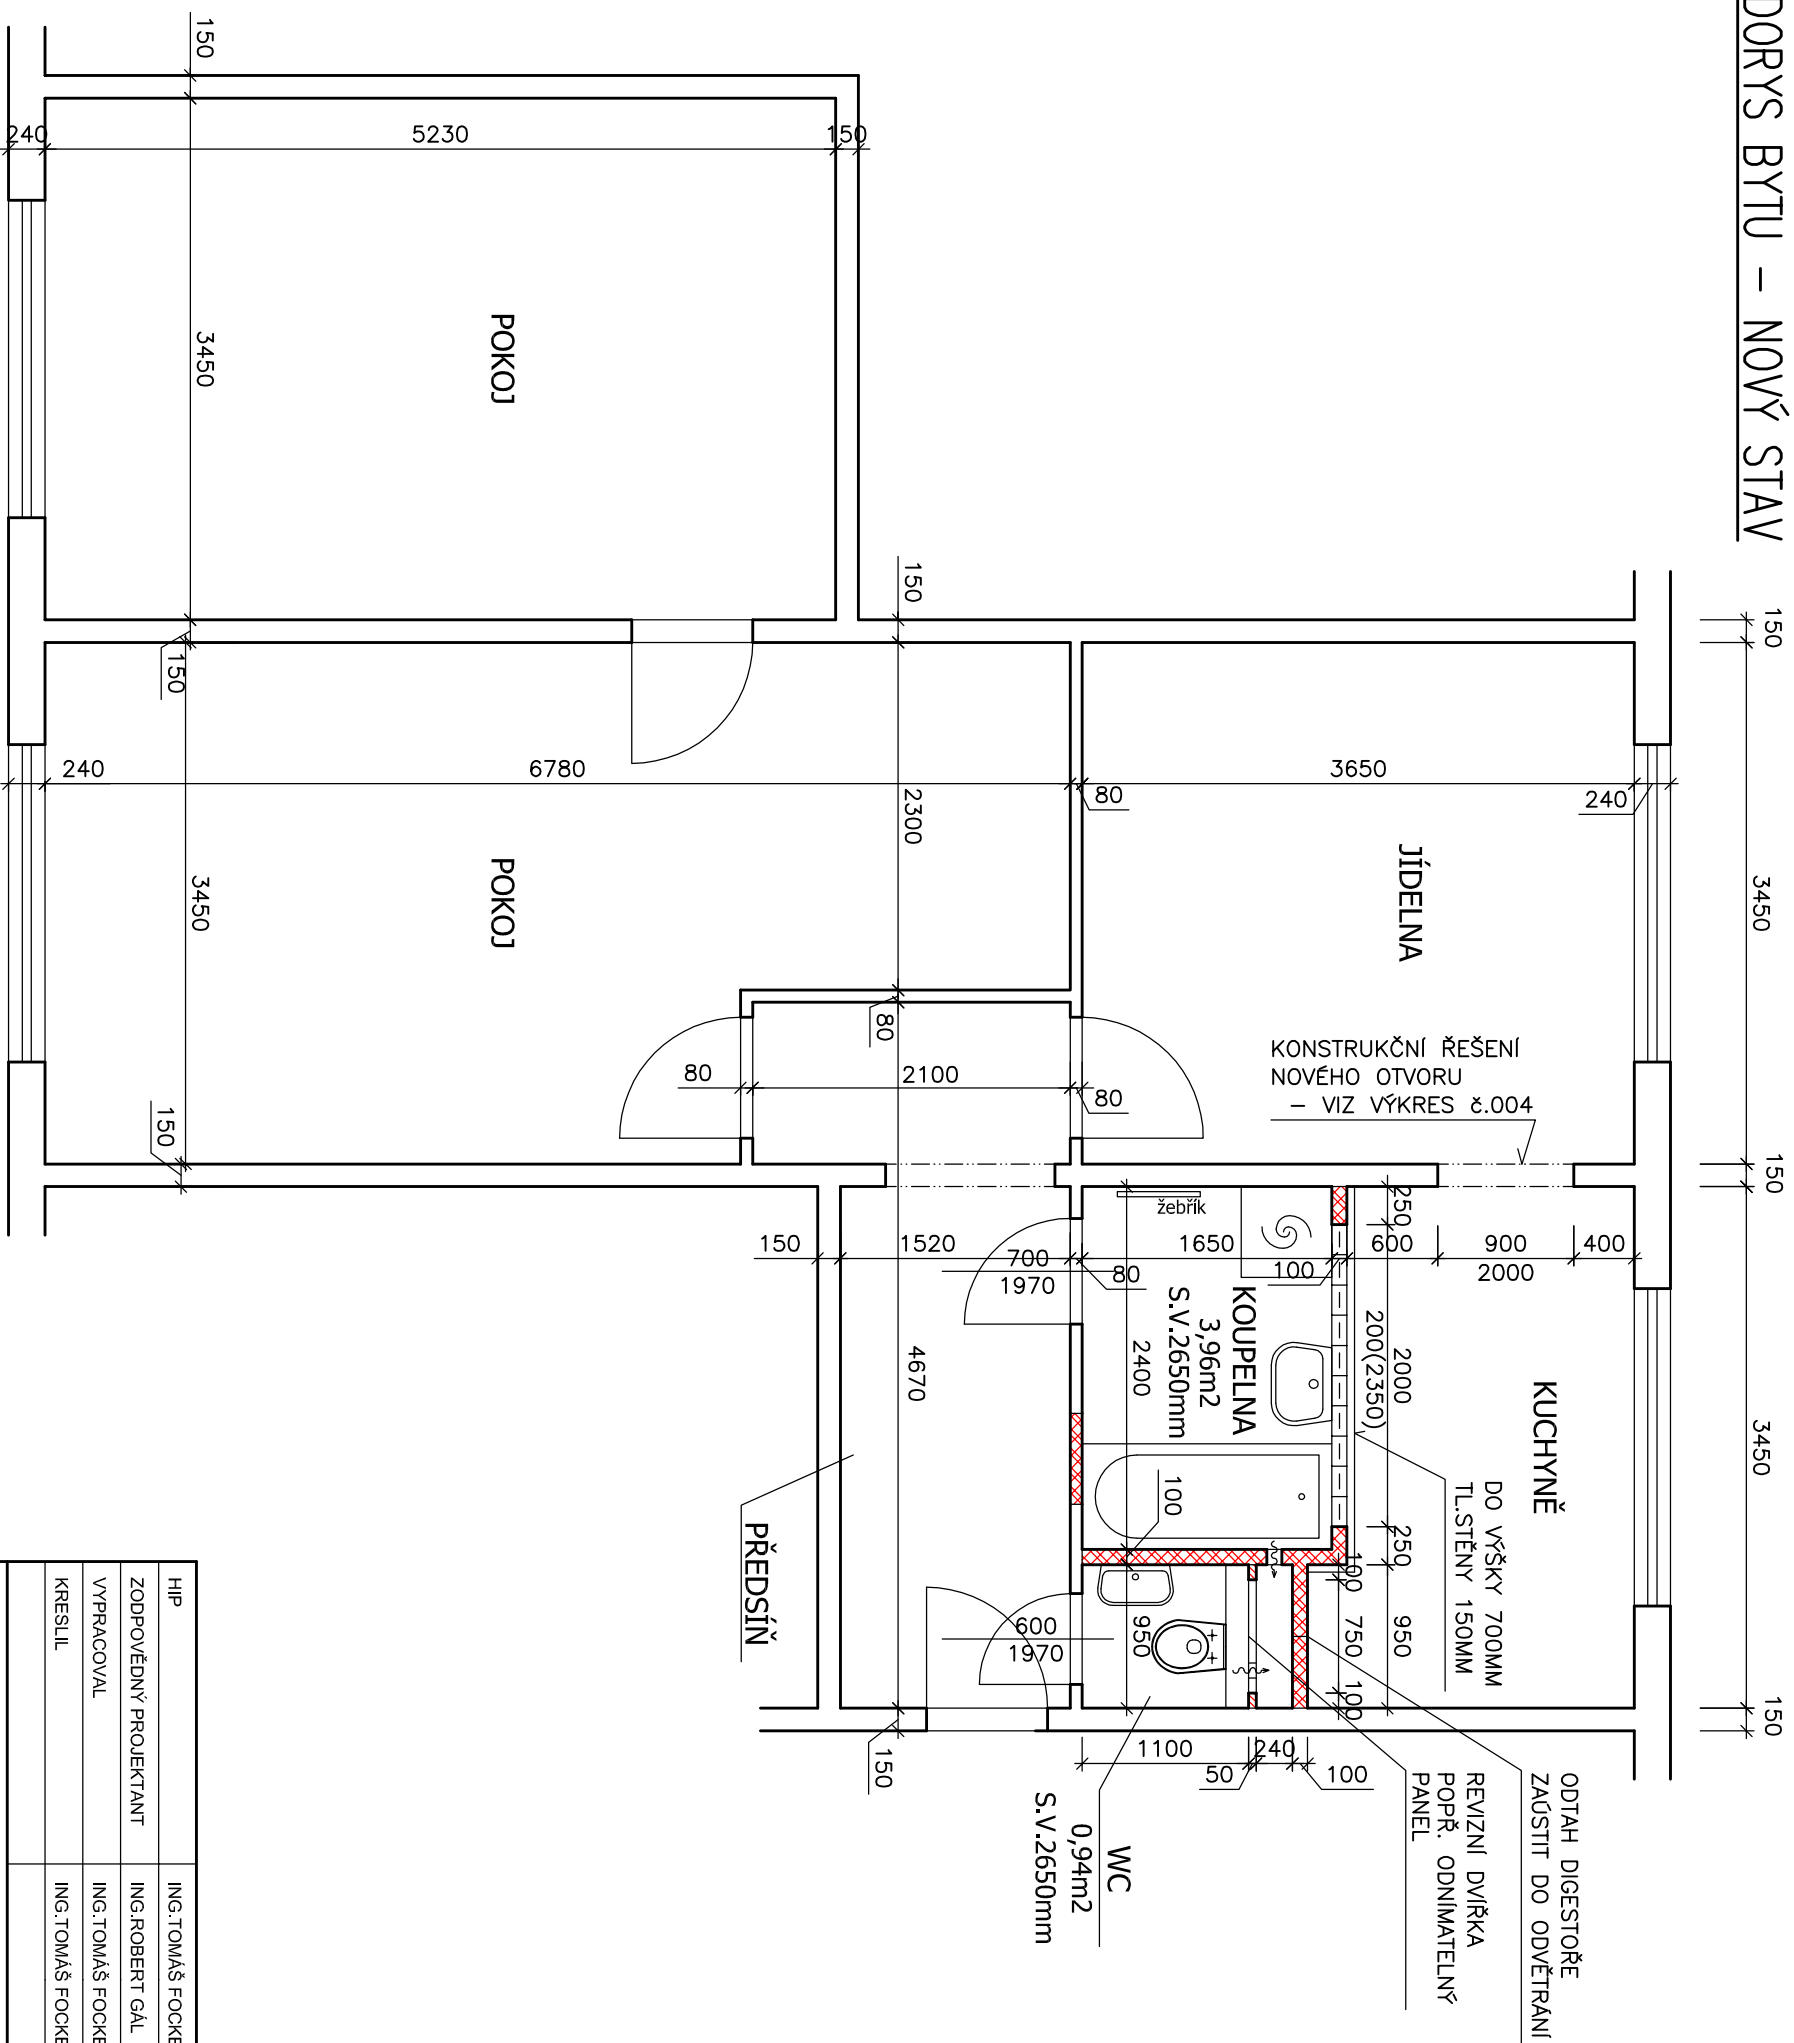


PŮDORYS BYTU – NOVÝ STAV



LEGENDA

-  STÁVAJÍCÍ SVSLE KONSTRUKCE
-  NOVÉ PŘÍČKY Z TVARNIC YTONG TL.100
-  SDK PŘÍČKA PRO INSTALACI ZÁVĚSNÉHO WC

POZNÁMKY

- 1) POUZROCHOVÁ ÚPRAVA PODLAHY V KOUPELNĚ A WC BUDE KERAMICKÁ DLAŽBA DLE SPECIFIKACE INVESTORA.
- 2) POUZROCHOVÁ ÚPRAVA STĚN V KOUPELNĚ A WC BUDE KERAMICKÝ OBKLAD DLE SPECIFIKACE INVESTORA.
- 3) PŘED ZAHÁJENÍM PRACÍ JE NUTNO ZKONTROLOVAT VŠECHNY ROZMĚRY.
- 4) NOVÉ WC BUDE PŘEDSTĚNOVÁ INSTALACE SYSTÉMU GEBERIT. INSTALACE BUDE PROVEDENA DO SDK PŘÍČKY.
- 5) TOPNÝ ŽEBŘÍK SE UVAŽUJE ELEKTRICKÝ – SPECIFIKUJE INVESTOR.

HIP	ING. TOMAŠ FOCKE	
ZODPOVĚDNÝ PROJEKTANT	ING. ROBERT GÁL	
VYPRACOVAL	ING. TOMAŠ FOCKE	
KRESLIL	ING. TOMAŠ FOCKE	
STAVEBNÍK	ING. FILIP LAHNER, BIEBLOVA 165/24, 613 00 BRNO	
NÁZEV AKCE	REKONSTRUKCE BYTU	
	ul. Bieblova č.p. 165/24, 613 00 Brno, byt č.15	
NÁZEV	PŮDORYS BYTU - NOVÝ STAV	
	DATUM	10/2011
	FORMÁT	2 x A4
	MĚŘÍTKO	1:50
	STUPEŇ	DSR
	ČÍS. ZAKÁZKY	
	ARCHIVNÍ ČÍSLO	
	ČÍS. SOUPRAVY	ČÍS. VÝKRESU
		003