


č.	místnost	plocha
01	chodba	4,3m ²
02	hala	12,5m ²
03	wc	1,16m ²
04	koupelna	2,77m ²
05	ložnice	12m ²
06	ložnice	9m ²
07	ložnice	12,2m ²
08	wc	0,94m ²
09	kuchyně + jídelna	4,3m ²
10	obývací pokoj	18,4m ²
		87,3m²

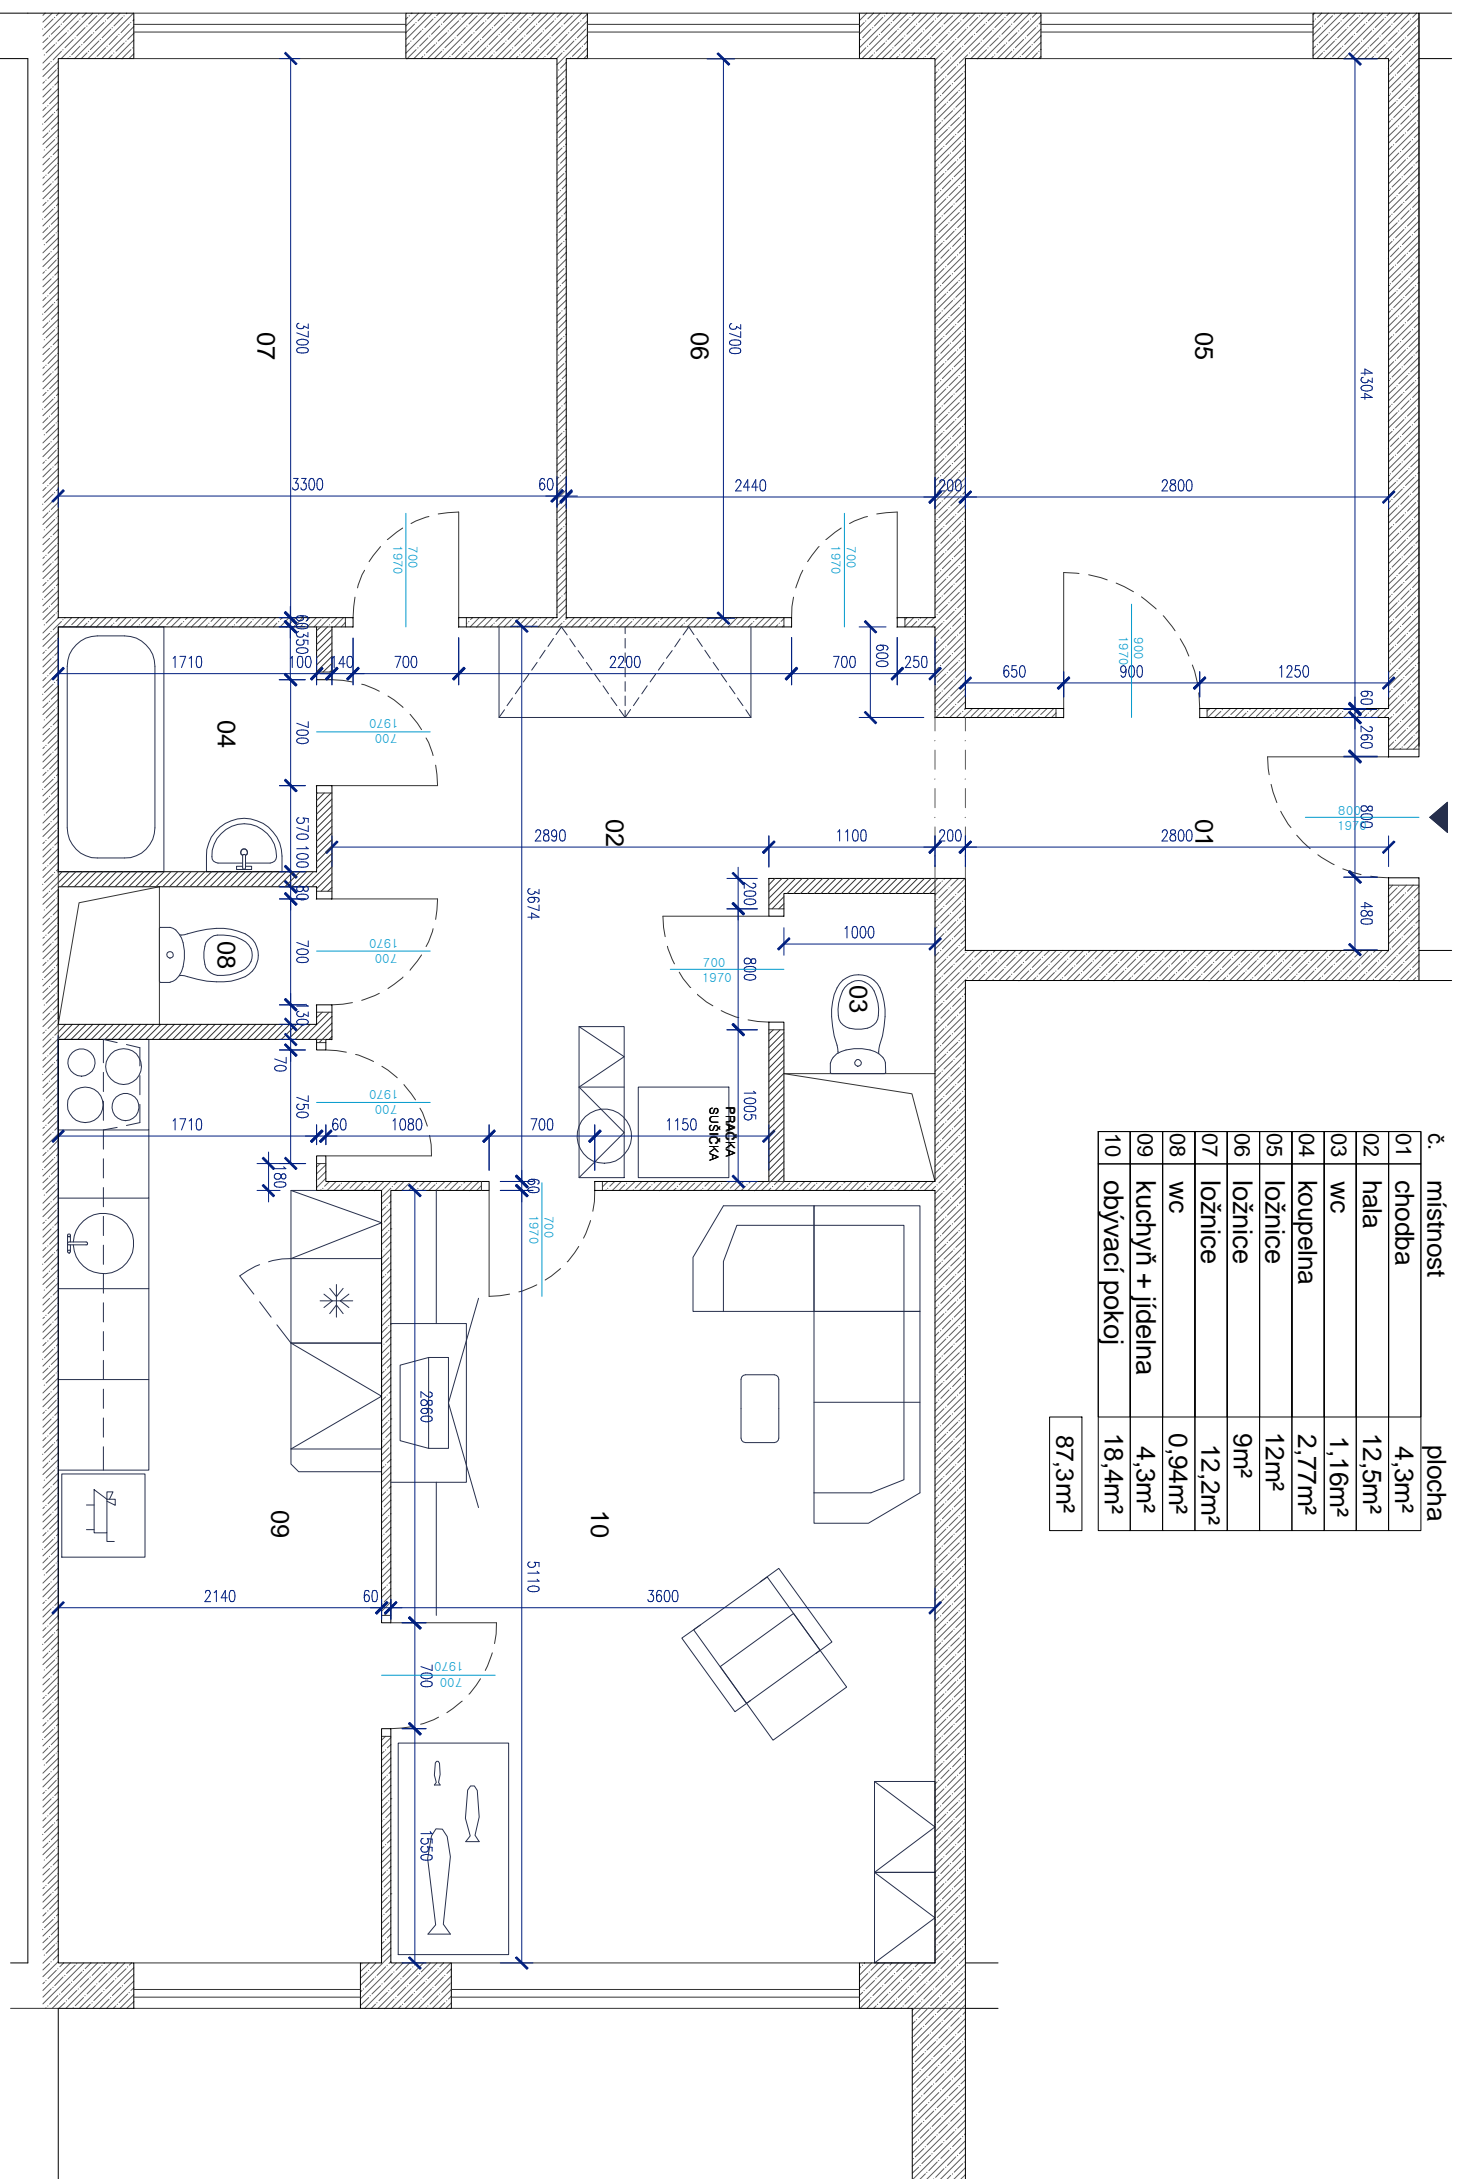

akce
REKONSTRUKCE PANELOVÉHO BYTU - ALŠOVA 1225, NERATOVICE

objednatel / investor

manželé Novotní
Alšova 1225
Neratovice 277 11

architekt

S
dl
Ing.arch. Ondřej Volný
Pod kaštany 7
Praha 6 , 160 00

stupeň	část	číslo zakázky	datum
OHĽÁŠENÍ STAVBY	STAVEBNÍ	120117	04/2012
název výkresu	číslo výkresu	mřítko	číslo paré
PŮVODNÍ STAV	01	1:50	