



SMM Moravia s. r. o.


Husova 96 675 31 JEMNICE - CZ

Číslo zakázky X97.wtr
 Pořadové č. X97
 Stavitel Kripnerová
 Projekt BOST interior s.r.o.
 Zákazník ELEGANT

Počet stupňů 14
 Podstup 4.00
 Šířka nášlapu 24.00
 Výstupní schod 10.00
 Stoupání 19.50
 Šířka 80.0/80.0/80.0
 Výstupní čára 45.20
 Tl.schodnice vnitřní 1.00
 Tl.schodnice vnější 1.00
 Tloušťka madla 5.00
 Síla nášlapu 4.00
 Bez Podstupne 100.00
 Výška zábradlí 5.00
 Výška madla 4.00
 Průměr špruší 273.00
 Výška podlaží 30.00
 Síla stropu

Schodnice Kov
 Madlo Mořený buk cink
 Nášlapy Mořený buk cink
 Sloupky Nerez, 40 mm TVH
 Šprušie Nerez, vodorovné pruty
 Povrch.úprava Lak

Změny vyhrazeny
 Rozměry v cm

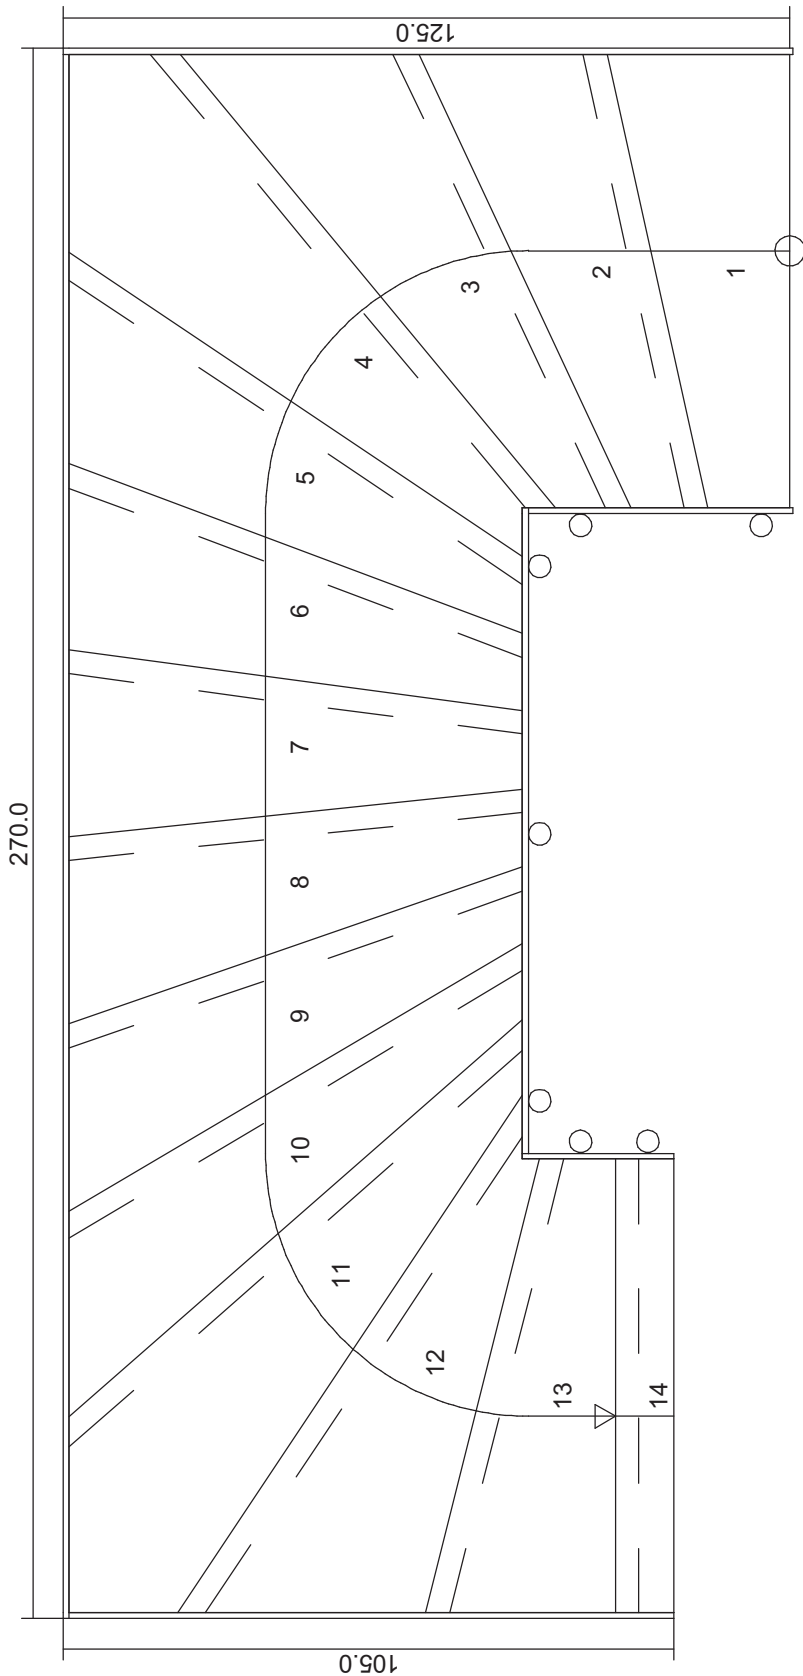

Měřítko 1:13.00

Datum 4.1.2012



X97.wtr

SWN Moravia s.r.o.

Husova 96 675 31 JEMNICE - CZ Tel. 00420-5684502

Číslo zakázky	x97.wtr	Měřítko	1:13.00
Stavitel	: Kripnerová		
Projekt	: BOST interier s.r.o.	Schodnice	Kov
Zákazník	: ELEGANT	Nášlapy	Mořený buk cink
		Madlo	Mořený buk cink
Datum	: 4.1.2012	Sloupky	Nerez, 40 mm TVH
		Špruše	Nerez, vodorovné pru
		Povrch.úprava	Lak