



# ŘEZ A-A' - NOVÝ STAV M 1:50

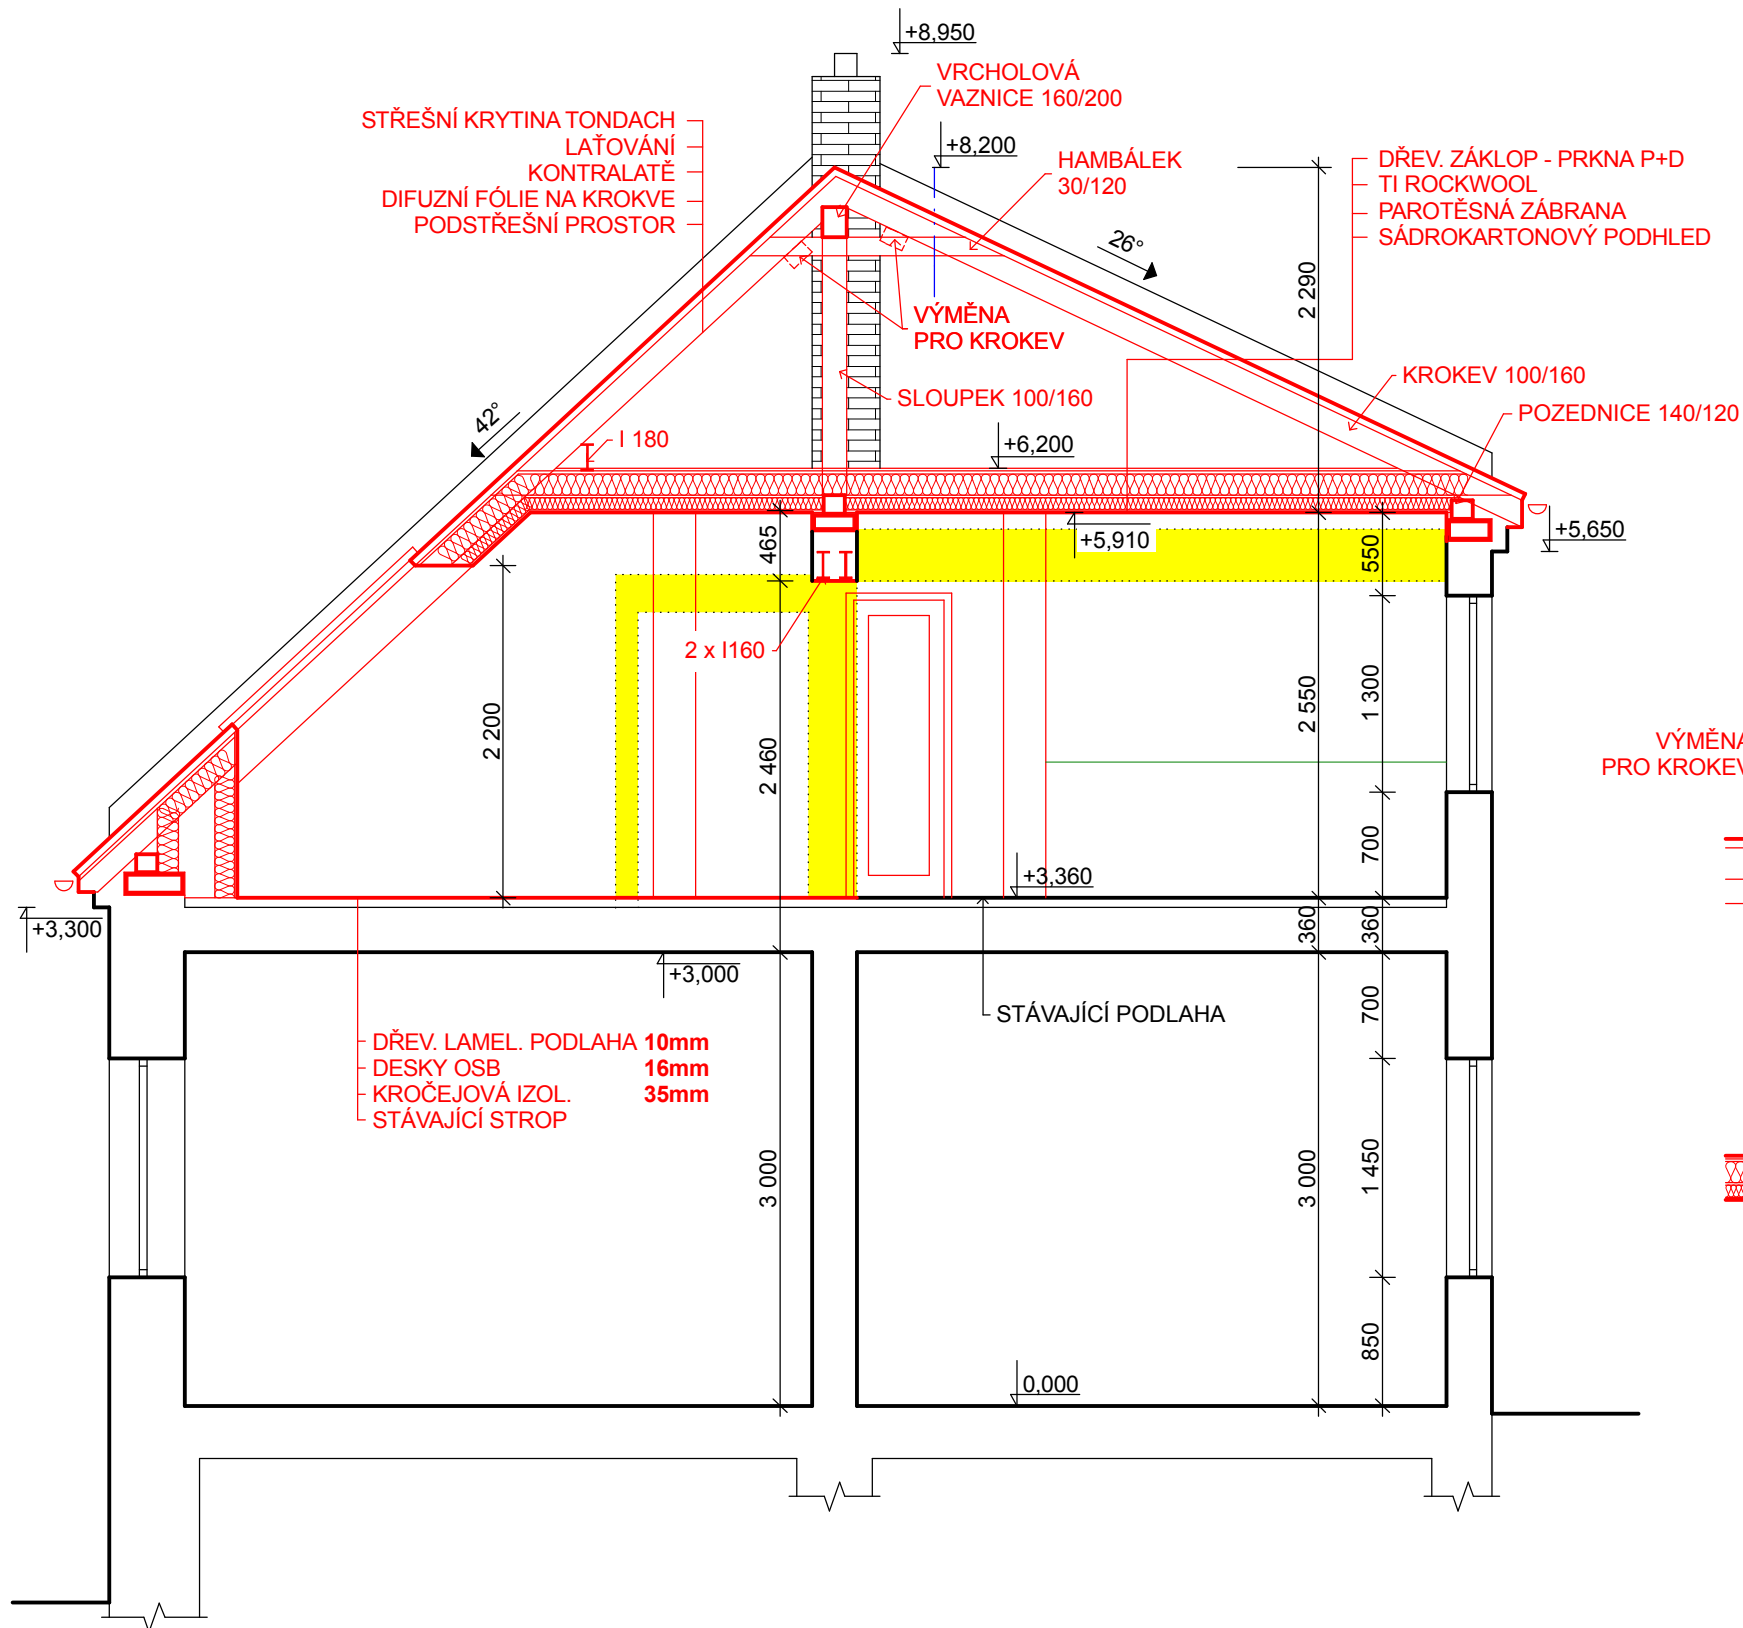

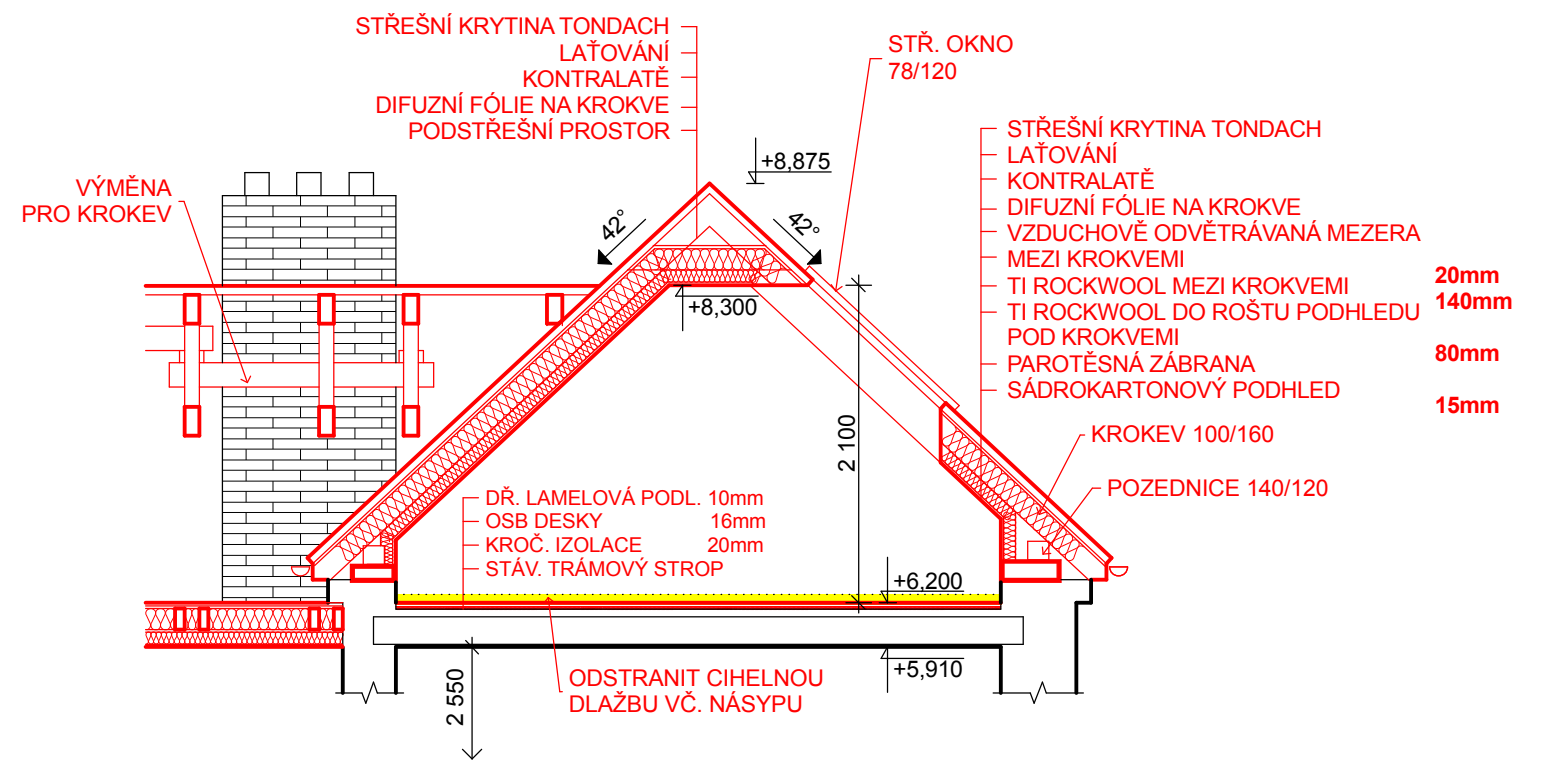



24mm  
220mm  
15mm

# ŘEZ B-B' - NOVÝ STAV M 1:50



20mm  
140mm  
80mm  
15mm

## LEGENDA MATERIÁLŮ

-  STÁVAJÍCÍ ZDIVO
-  BOURANÉ ZDIVO
-  VNITŘNÍ SÁDROKARTONOVÁ PŘÍČKA tl. 150 A 100MM
-  NOVÉ NOSNÉ ZDIVO tl. 300MM