PŮDORYS PATRA
- NOVÝ STAV M 1:50

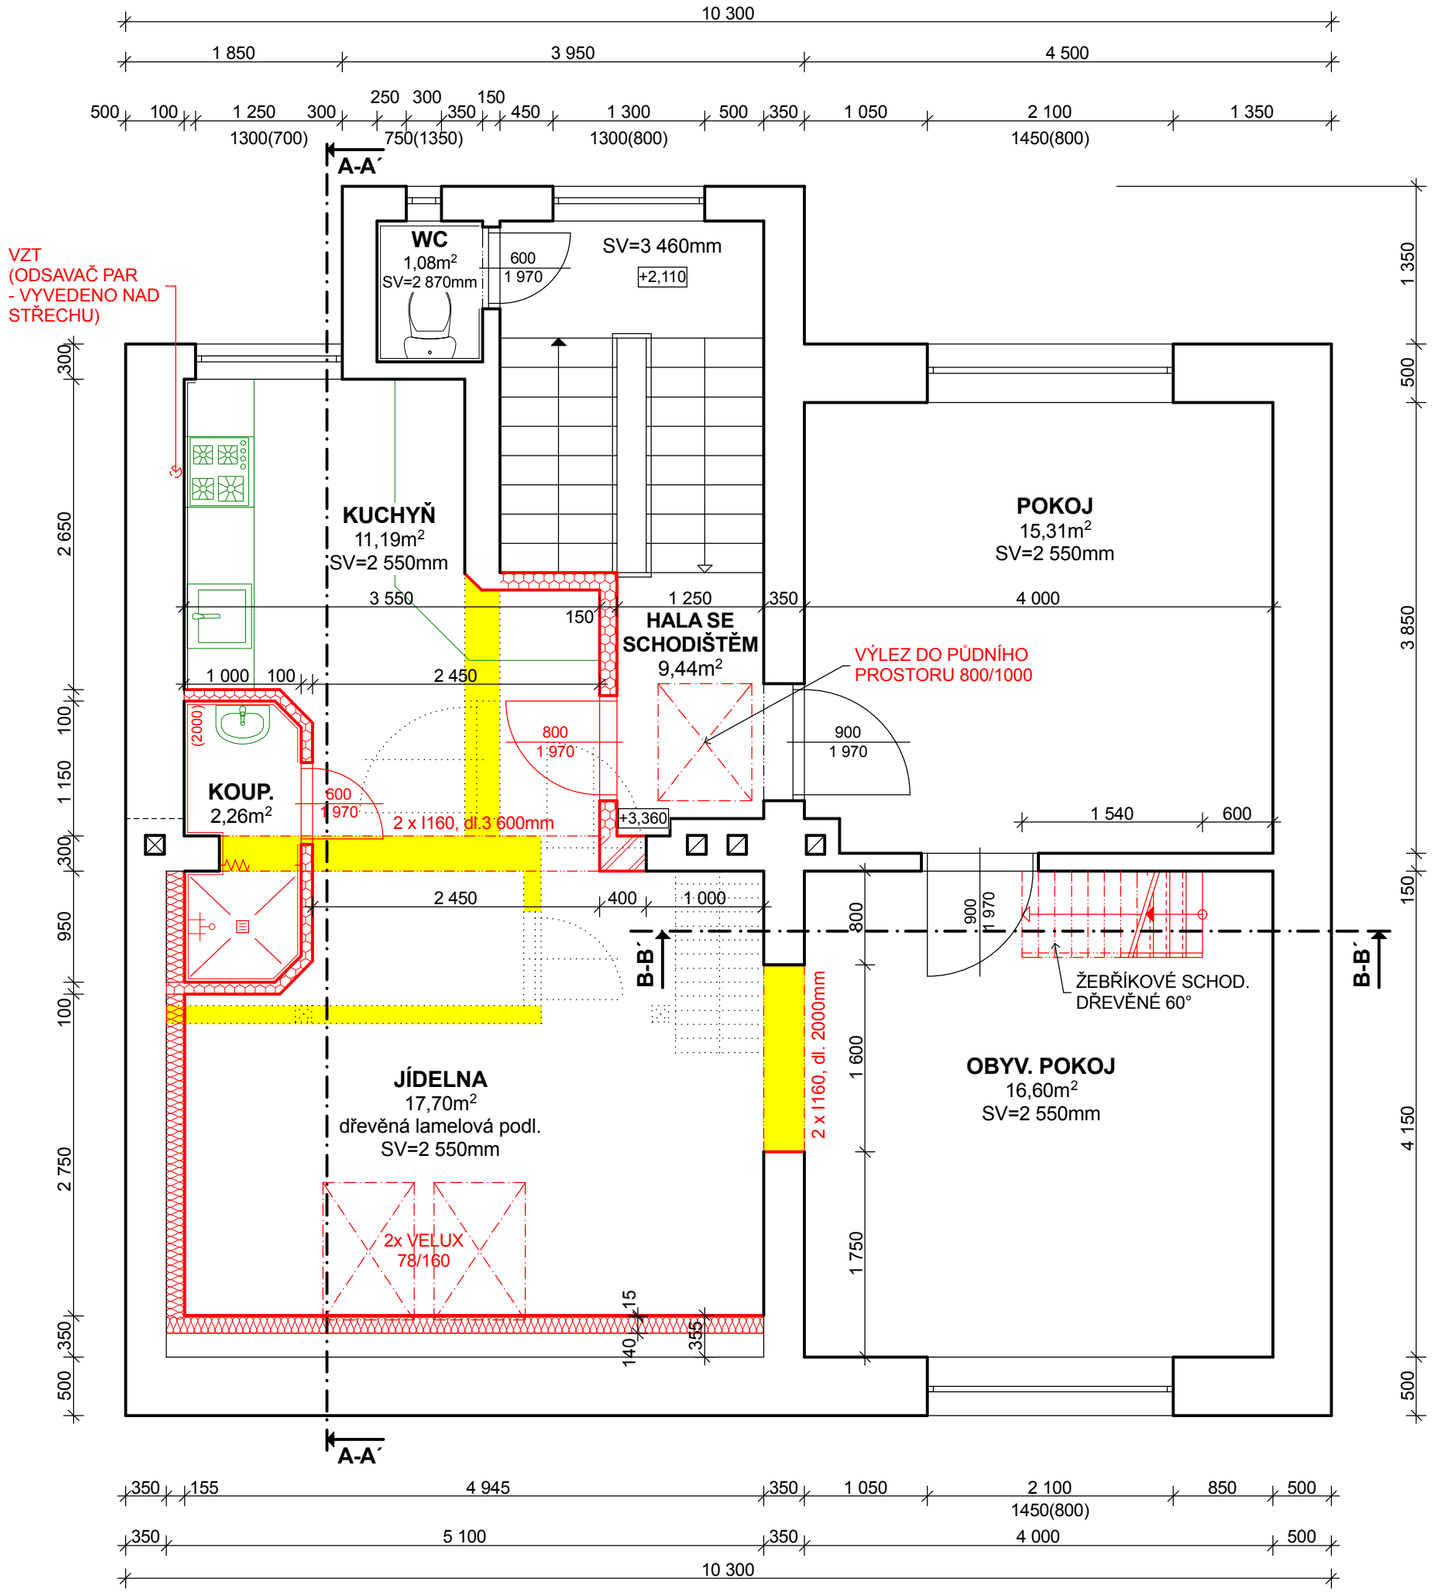

LEGENDA MATERIÁLŮ

- STÁVAJÍCÍ ZDIVO
- BOURANÉ ZDIVO
- VNITŘNÍ SÁDROKARTONOVÁ PŘÍČKA tl. 150 A 100MM
- NOVÉ NOSNÉ ZDIVO tl. 300MM

POZNÁMKA:
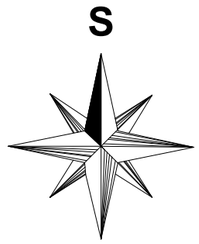
- VE SPRŠE POUŽÍT IMPREG. SDK DO VLKÉHP PROSTŘEDÍ, POD DLAŽBU A OBKLAD POUŽÍT VÍCE NÁSOBNÝ NÁTĚR PROTI VODĚ.