PŮDORYS KROVU
- NOVÝ STAV M 1:50

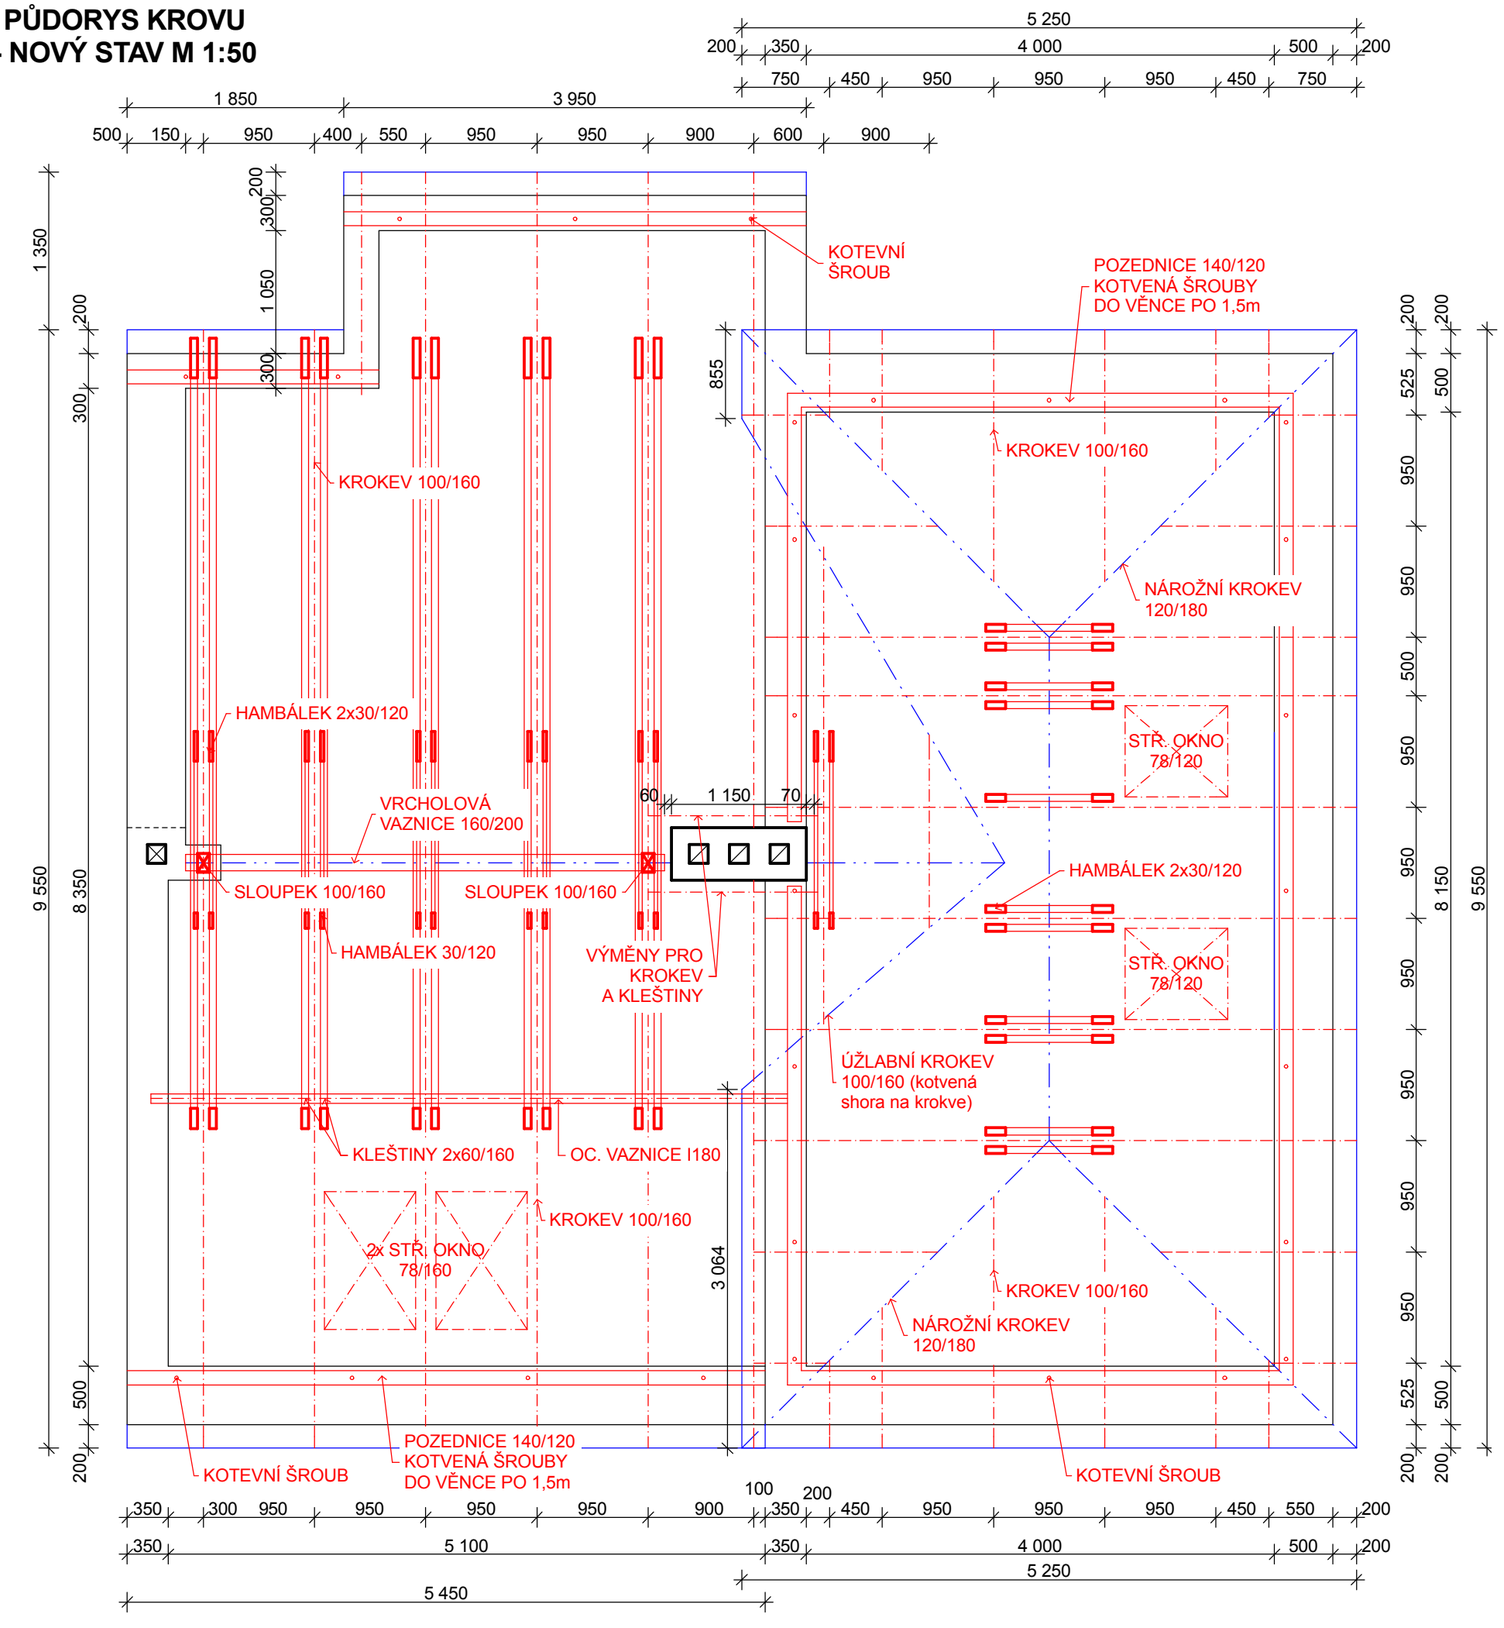

POZNÁMKA :

- POD POZEDNICE BUDE PROVEDEN ŽB VĚNEC, V ČÁSTI VOLNÝCH ŠTÍTŮ BUDE VĚNEC PROVEDEN VE SKLONU STŘEŠNÍCH ROVIN A PROPOJENÍM V ÚROVNÍ KLEŠTIN
- POZEDNICE BUDE KOTVENA KOTVÍCÍMI ŠROUBY DO ŽB VĚNCE
- PRO PRVKY KROVU BUDE POUŽITO JEHLIČNATÉ HRANĚNÉ ŘEZIVO, PRVKY KROVU BUDOU OPATŘENY PROTIHNILOBNÝM A PROTIPLÍSŇOVÝM NÁTĚREM
- NUTNO DODRŽET MINIMÁLNÍ VZDÁLENOSTI DŘEVĚNÝCH PRVKŮ KROVU OD KOMÍNOVÉHO TĚLESA - MIN. 50mm