



ELEKTROINSTALACE PŘÍZEMÍ 1:50

AKCE / STAVEBNÍ MÍSTO : Rodinný domek, Beroun - Závodí, ul. Sv.Čecha, parc. 593/27
 STAVEBNÍK: Ing.V.Lednický, Ing.P.Lednická, Felklova 2007,252 63 Roztoky,t: 608 435 372
 PROJEKTANT : Ing.J.Franta , Svěpomocná 698 ,149 00 Praha 4,t:244 910 059,724240250
 DATUM: listopad 2011

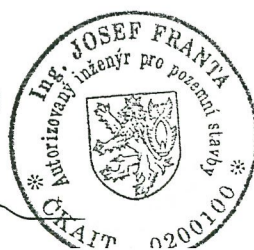

Handwritten signature




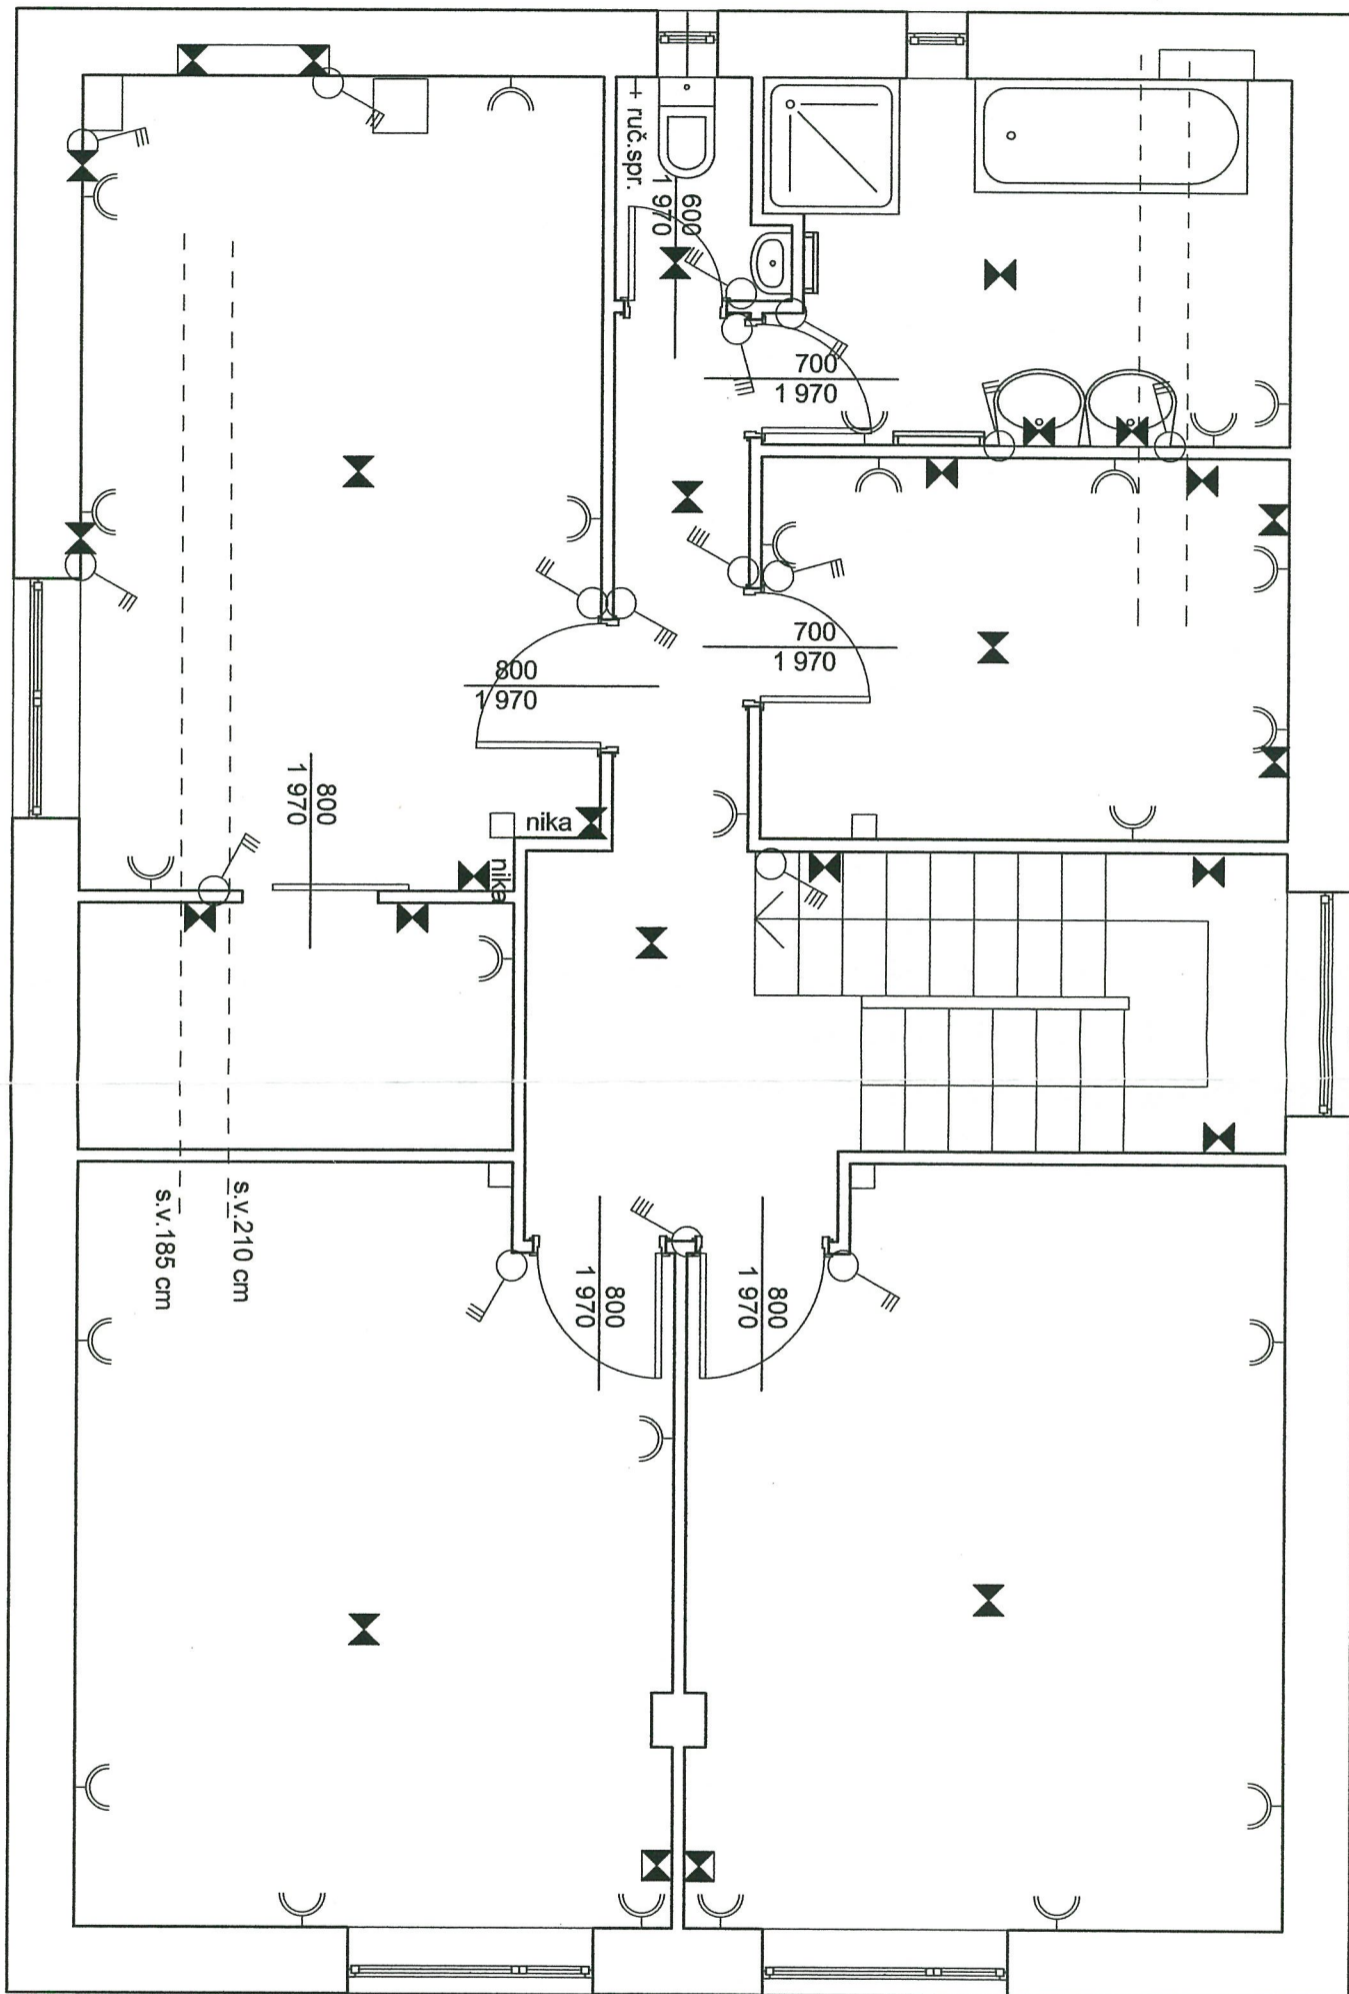


ELEKTROINSTALACE PODKROVÍ 1:50

AKCE / STAVEBNÍ MÍSTO : Rodinný domek, Beroun - Závodí, ul. Sv.Čecha, parc. 593/27
 STAVEBNÍK: Ing.V.Lednický, Ing.P.Lednická, Felklova 2007,252 63 Roztoky,t: 608 435 372
 PROJEKTANT : Ing.J.Franta , Svěpomocná 698 ,149 00 Praha 4,t:244 910 059,724240250
 DATUM: ÚNOR 2011



FRANTA
 F24

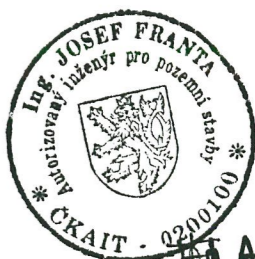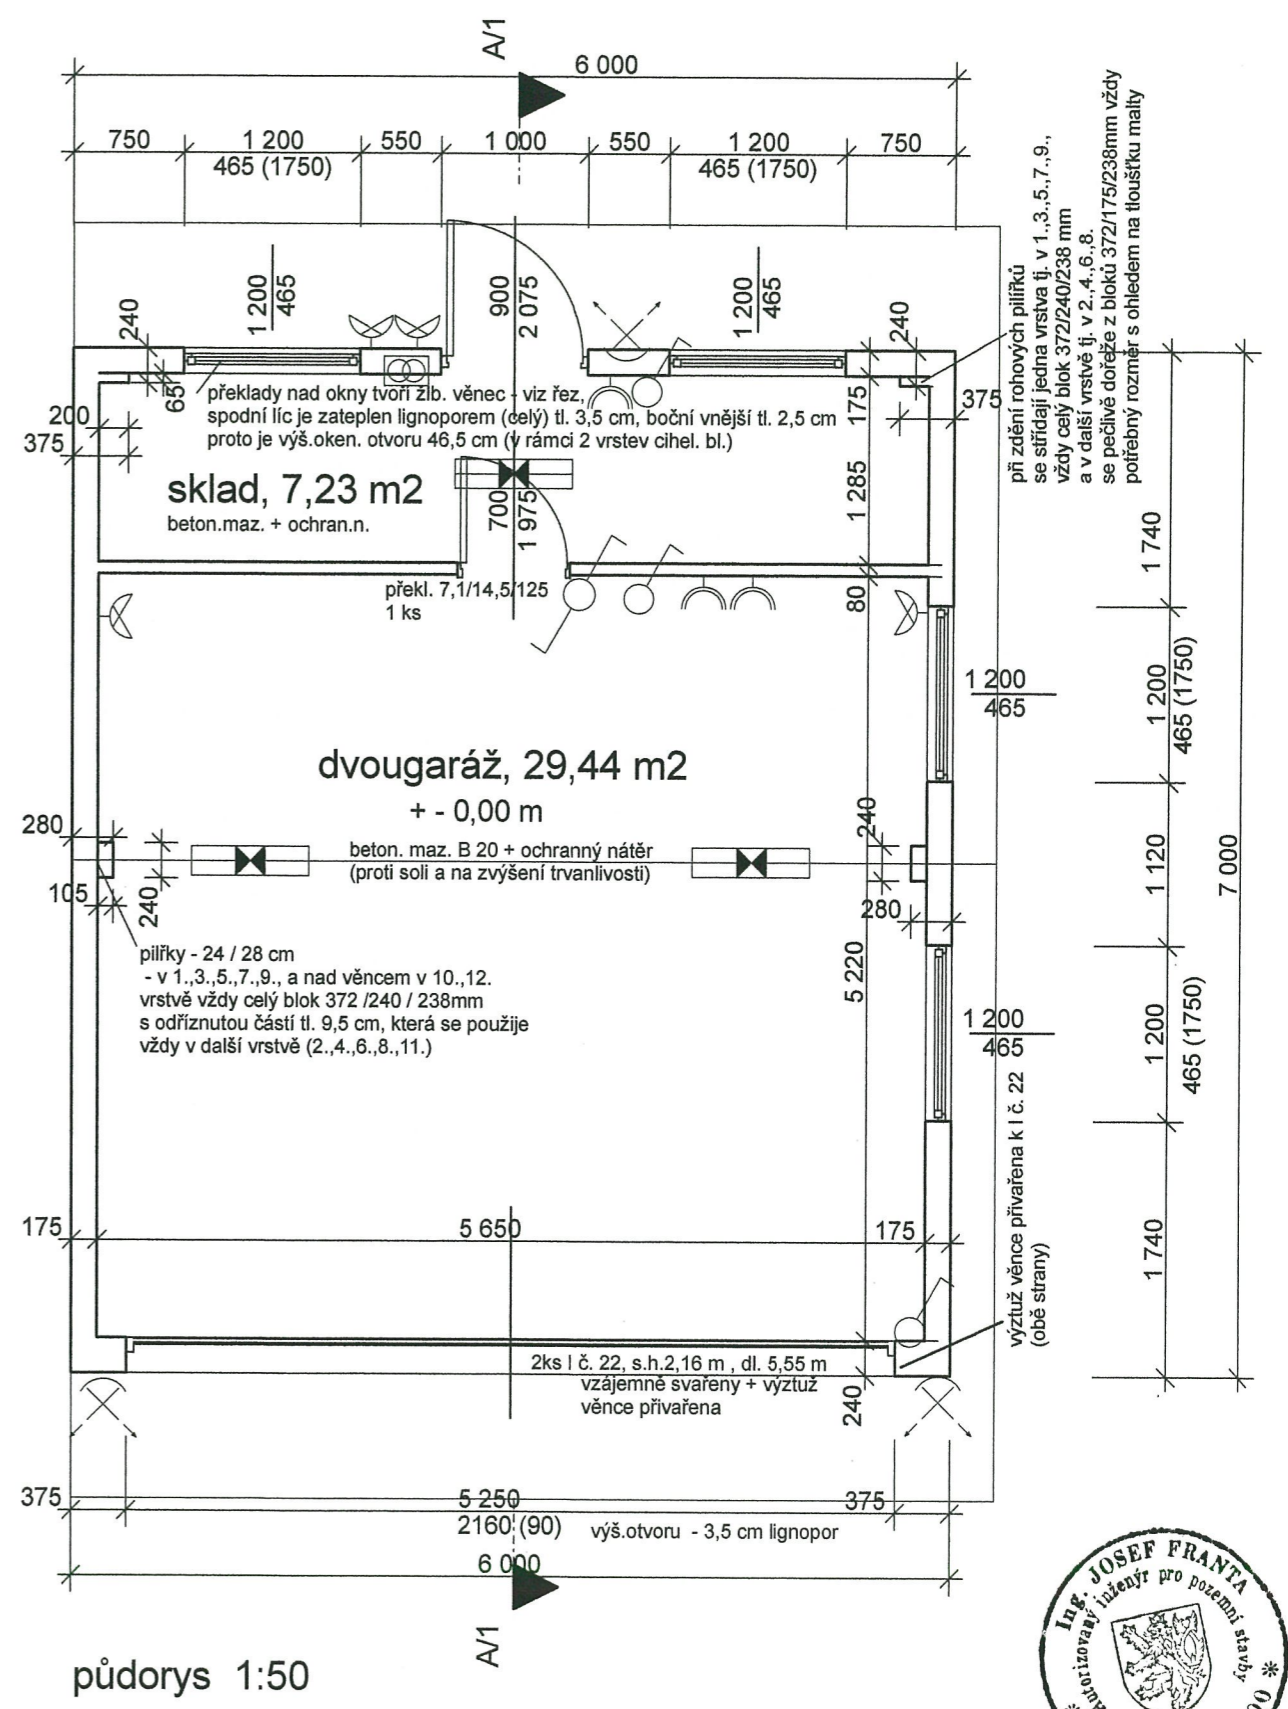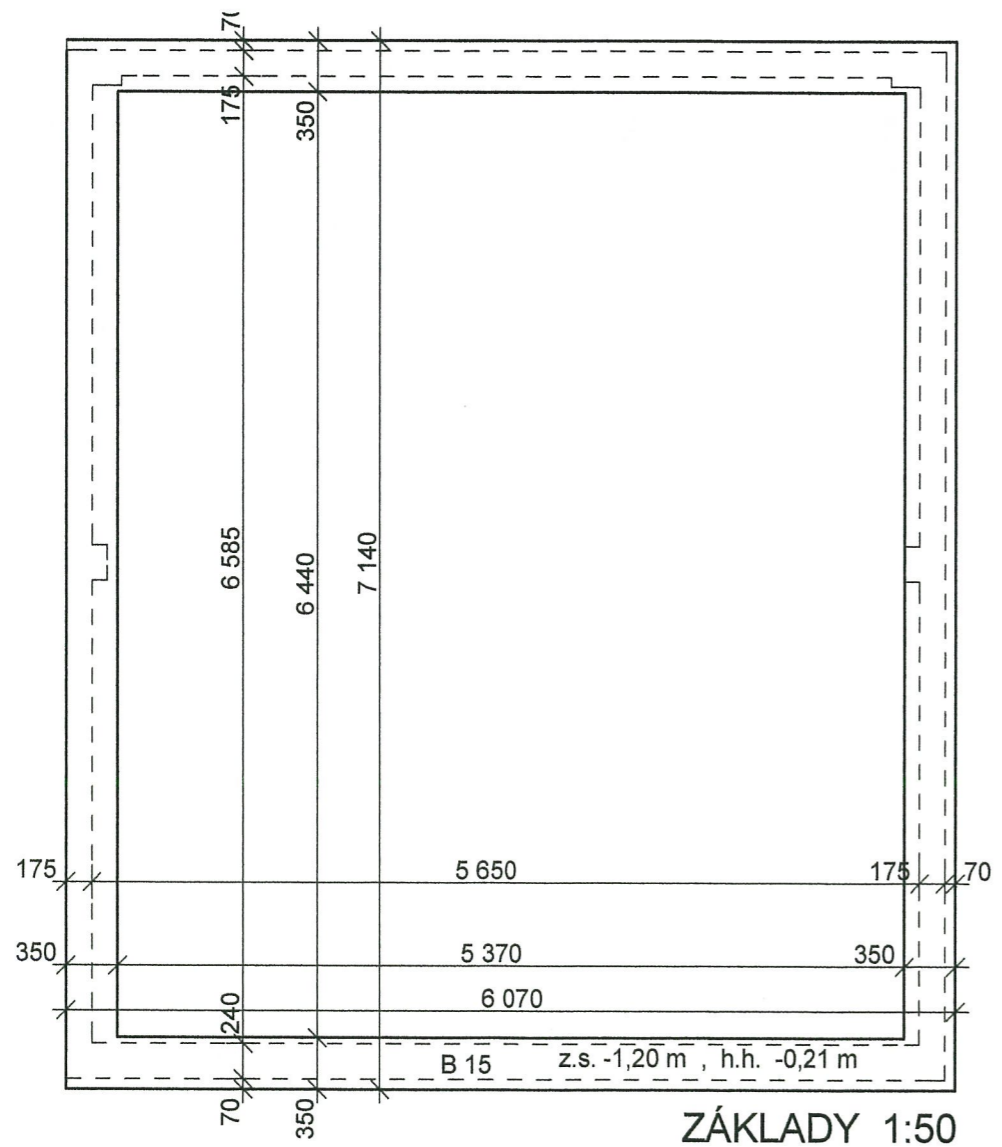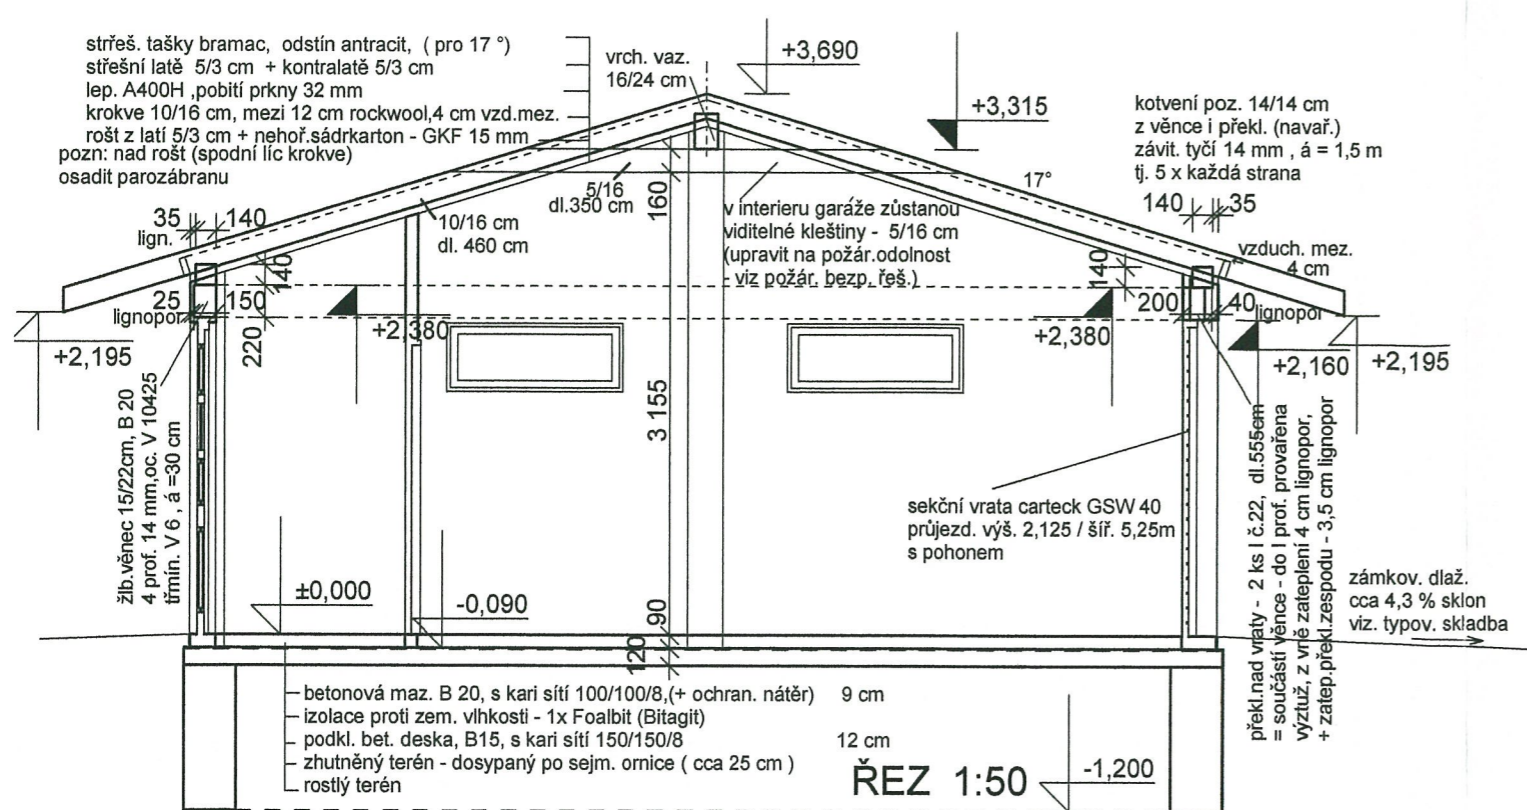

AKCE : DVOJGARÁŽ STAV.MÍSTO : Beroun - Závodí, ul. Sv. Čecha, parc. 3293, 593 / 27
 STAVEBNÍK : Ing. V. Lednický, Ing. P. Lednická, Felklova 2007, 253 63 Roztoky, T:608 435 372
 PROJEKTANT : Ing. Josef Franta, Svěpomocná 698, 149 00 Praha 4, T: 244910059, 724240250
 DATUM : ÚNOR 2011

E.v. F1 4