

STÁVAJÍCÍ ZDIVO

NOVÉ PŘÍČKY ITONG / SDK

KERAMICKÝ OBKLAD

MARMOLEUM / KERAM DLAŽBA


TOPENÍ - radiky ploché hladké  
napojení ze zdi

VYPÍNAČE, ZÁSUVKY, SVÍTLA  
vypínače ve výšce 100 cm nad zemí

VŠECHNY ROZMĚRY NUTNO PROVĚŘIT NA STAVBĚ

VLHKÉ PROVOZY - ODSTRANIT STÁVAJÍCÍ  
PODLAHOVOU KRYTINU, VYROVNAT POVRCH,  
HYDROIZOLACE VYTAHNOUT NA STĚNY, DLAŽBA

OBYTNÝ PROSTOR - ODSTRANIT STÁVAJÍCÍ  
PODLAHOVOU KRYTINU, VYROVNAT POVRCH,  
BETONOVÁ STĚRKA nebo 2xOSB perodrážka, slepít,  
prošroubovat, MARMOLEUM

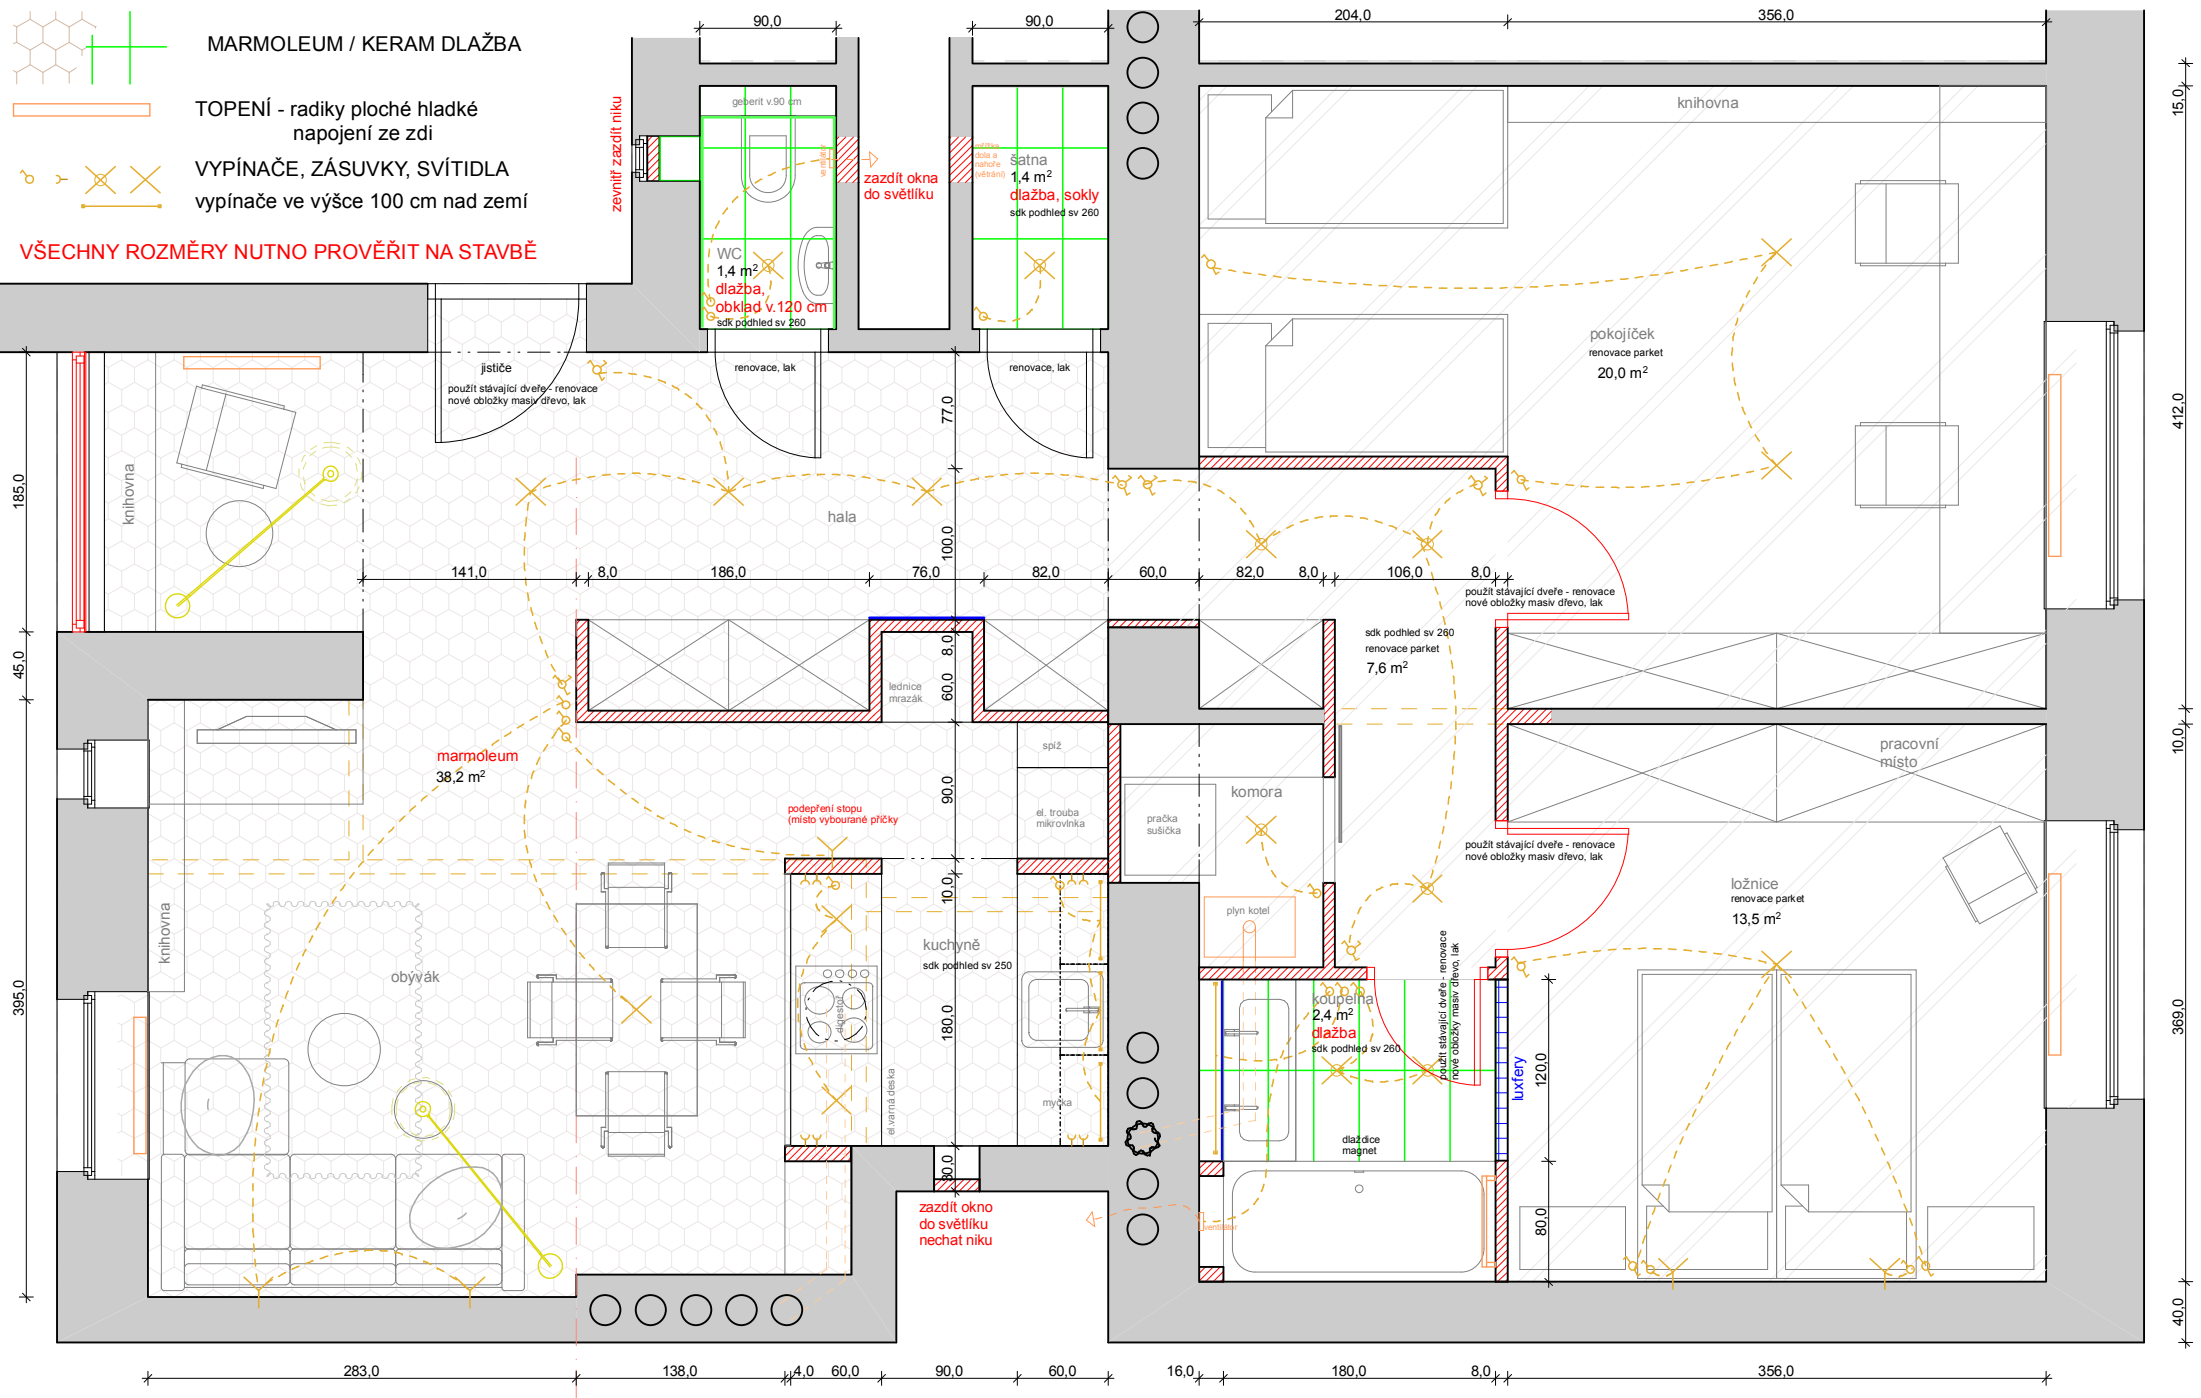

15,0  
412,0  
10,0  
369,0  
40,0

185,0  
46,0  
395,0

283,0 138,0 4,0 60,0 90,0 60,0 16,0 180,0 8,0 356,0

90,0  
gestert v 90 cm  
WC  
1,4 m²  
dlazba,  
obklad v 120 cm  
sdk podhled sv 260

90,0  
sátna  
1,4 m²  
dlazba, sokly  
sdk podhled sv 260

zazdítko okna  
do světlíku

renovace, lak

renovace, lak

jističe  
použít stávající dveře - renovace  
nové obočky masiv dřevu, lak

knihovna

hala

141,0

8,0

186,0

76,0

100,0

82,0

60,0

82,0

8,0

106,0

8,0

60,0 8,0  
řednice  
mrazák

7,6 m²  
renovace parket

pracovní  
místo

38,2 m²  
marmoleum

podpěření stopy  
(místo vybourané příčky)

spíž

sl. trouba  
mikrovlnka

komora

pračka  
sušička

plyn kotel

ložnice  
renovace parket  
13,5 m²

knihovna

obývací

kuchyně  
sdk podhled sv 250

myčka

elektrická

2,4 m²  
koupelna  
dlazba  
sdk podhled sv 260

dlazdice  
magnet

luxury

zazdítko okna  
do světlíku  
nechat nikou

283,0

138,0

4,0

60,0

90,0

60,0

16,0

180,0

8,0

356,0